



BAUHERR / OBJEKT NEUBAU EINES MEHRFAMILIENHAUSES AUF DER BERENSGRÜB D- 54344 KENN			
PLANINHALT KELLERGESCHOSS		MASSTAB 1 : 100	PLAN-NR. 101
		DATUM 27.02.2018	
	DATUM	BEARB.	ÄNDERUNG
A			
B			
C			
D			
E			
ALLE MASSE SIND AN DER BAUSTELLE NACHZUPRÜFEN, EBENSOWIE DIE ÜBER- EINSTIMMUNG MIT DEN STATISCHEN POSITIONSPLÄNEN U. SCHLITZPLÄNEN. UNSTIMMIGKEITEN SIND DER BAU- LEITUNG MITZUTEILEN			

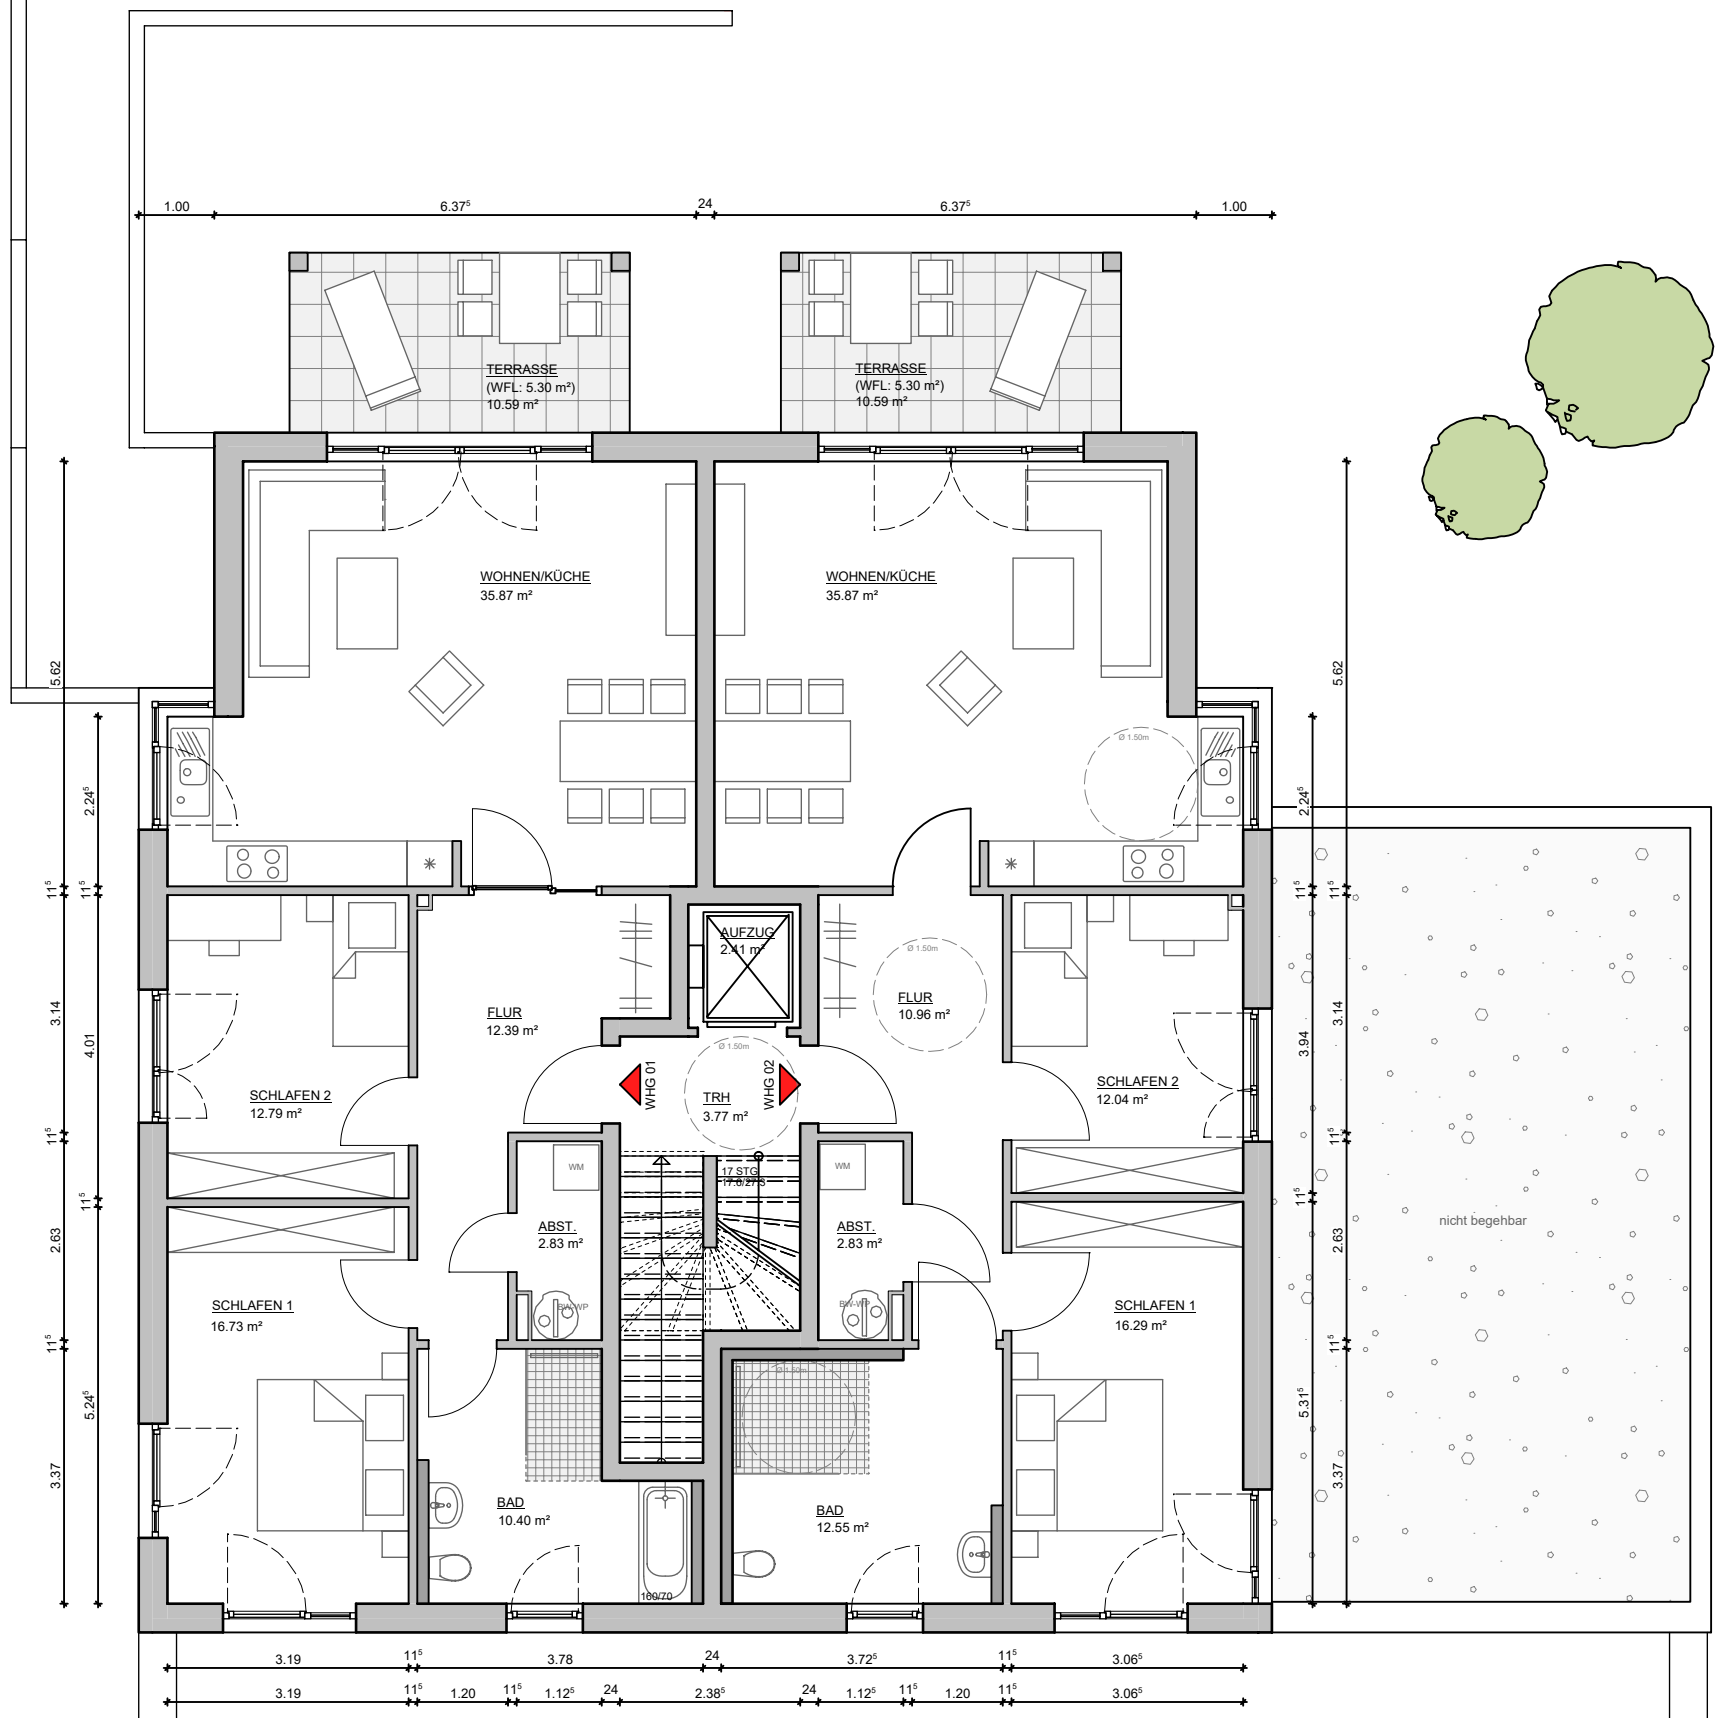

BAUHERR / OBJEKT
NEUBAU EINES MEHRFAMILIENHAUSES
AUF DER BERENSGRÜB
D- 54344 KENN

PLANINHALT	MASSTAB	PLAN-NR.	DATUM
ERDGESCHOSS	1 : 100	102	07.03.2018
DATUM	BEARB.	ÄNDERUNG	
A			
B			
C			
D			
E			

ALLE MASSE SIND AN DER BAUSTELLE
NACHZUPRÜFEN, EBENSOWIE DIE ÜBER-
EINSTIMMUNG MIT DEN STATISCHEN
POSITIONSPLÄNEN U. SCHLITZPLÄNEN.
UNSTIMMIGKEITEN SIND DER BAU-
LEITUNG MITZUTEILEN

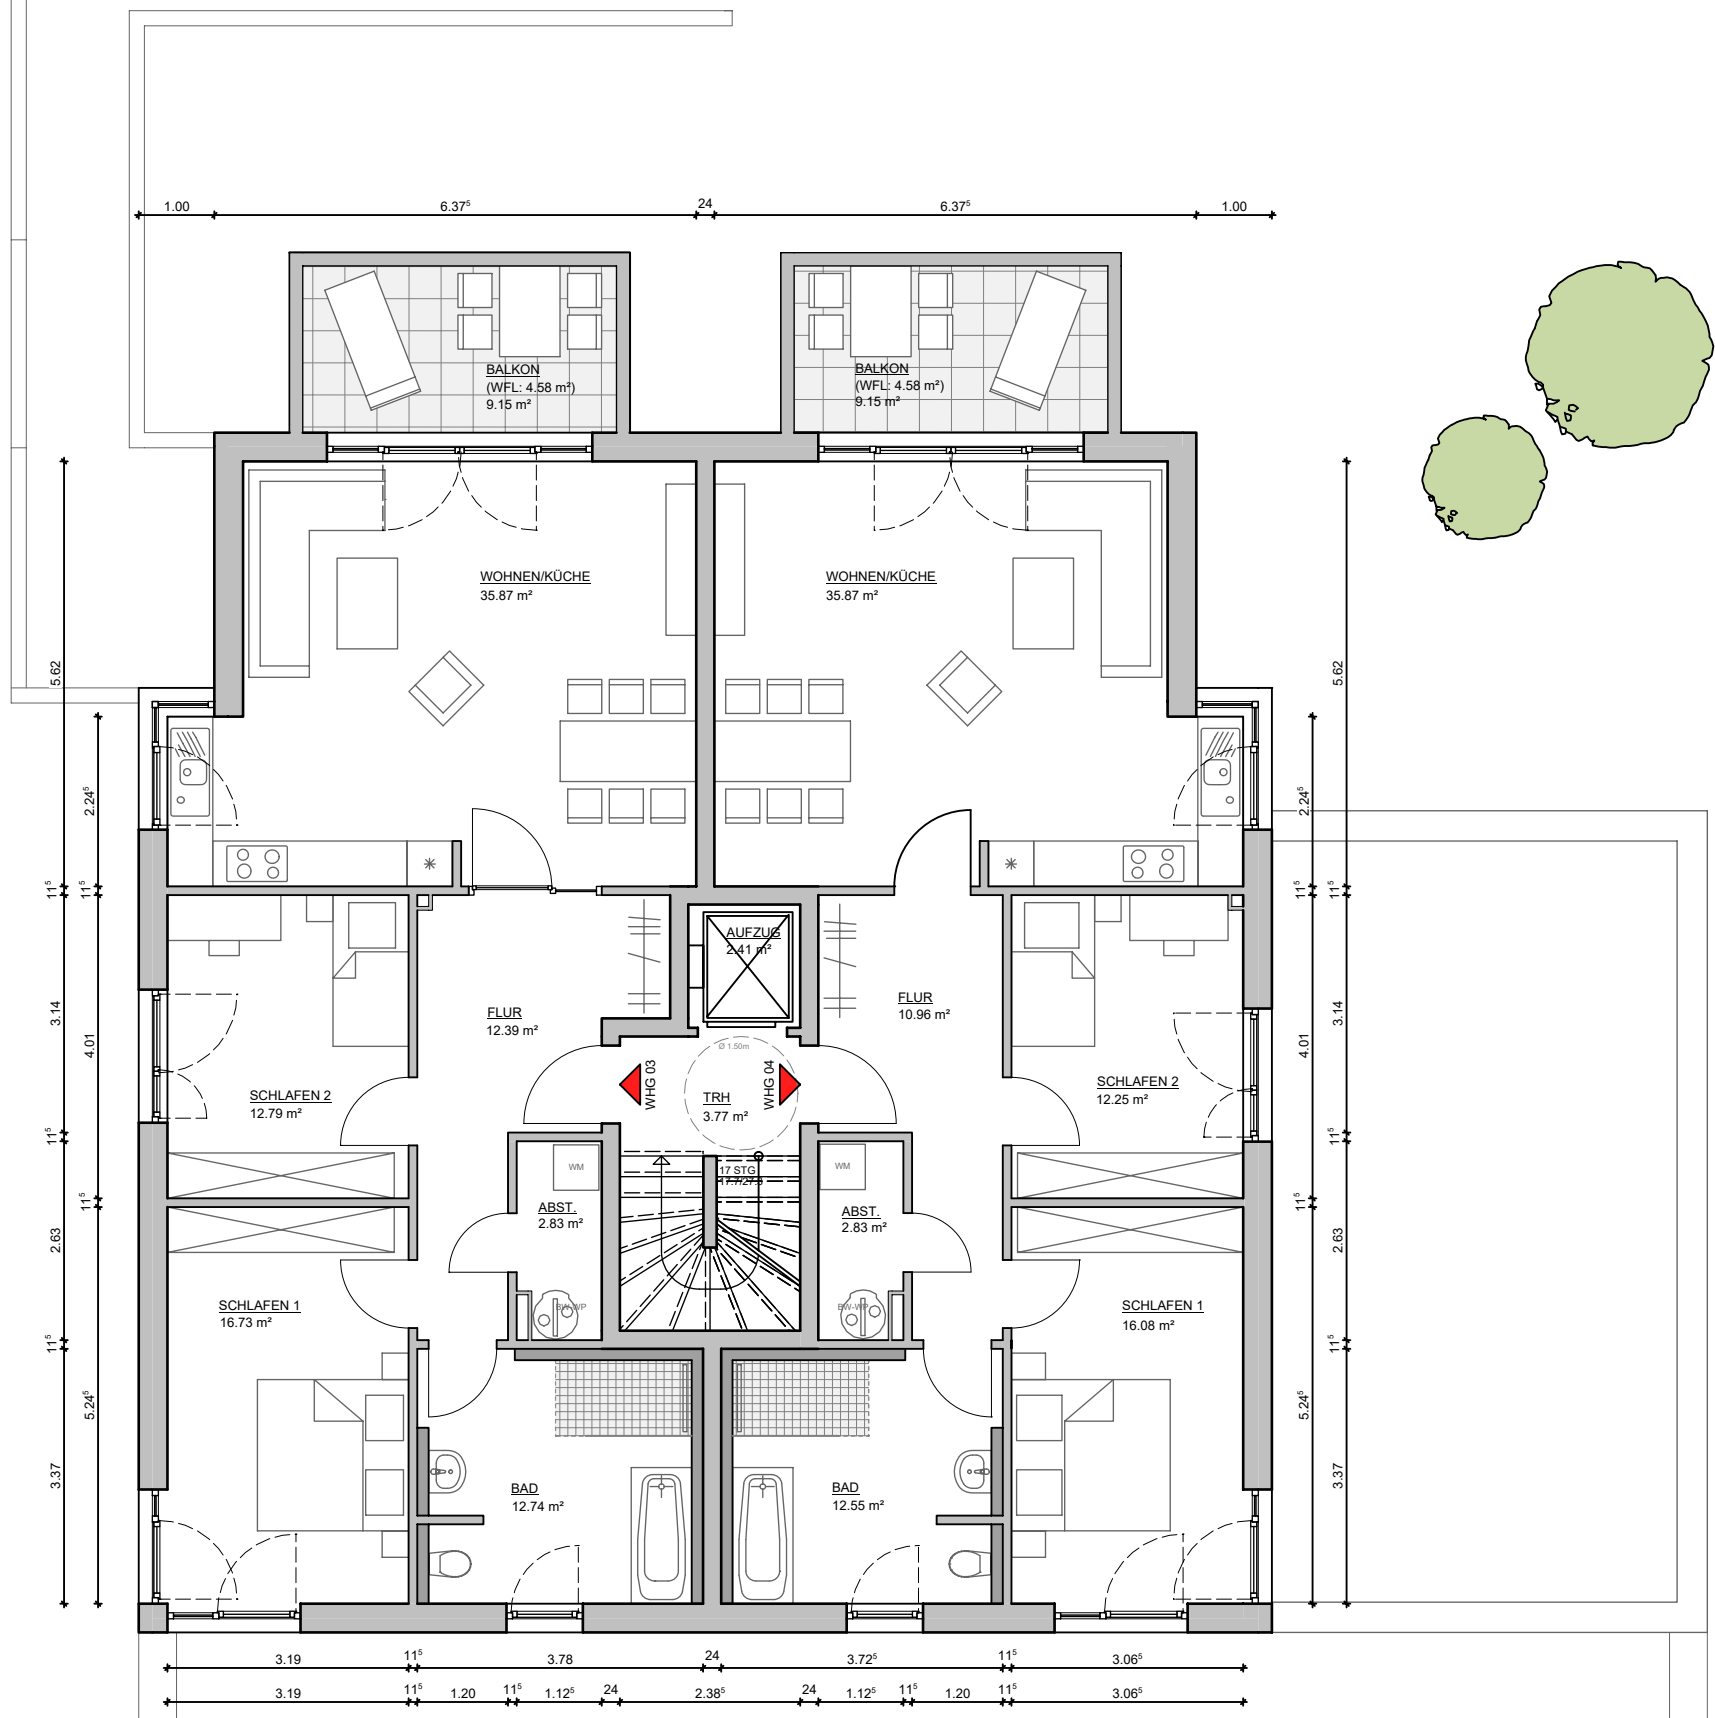

BAUHERR / OBJEKT
 NEUBAU EINES MEHRFAMILIENHAUSES
 AUF DER BERENSGRÜB
 D- 54344 KENN

PLANINHALT	MASSTAB	PLAN-NR.	DATUM
1. OBERGESCHOSS	1 : 100	103	20.02.2018
DATUM	BEARB.	ÄNDERUNG	
A			
B			
C			
D			
E			

ALLE MASSE SIND AN DER BAUSTELLE
 NACHZUPRÜFEN, EBENSOWIE DIE ÜBER-
 EINSTIMMUNG MIT DEN STATISCHEN
 POSITIONSPÄNEN U. SCHLITZPÄNEN.
 UNSTIMMIGKEITEN SIND DER BAU-
 LEITUNG MITZUTEILEN



BAUHERR / OBJEKT NEUBAU EINES MEHRFAMILIENHAUSES AUF DER BERENSGRÜB D- 54344 KENN			
PLANINHALT PENTHOUSE		MASSTAB 1 : 100	PLAN-NR. 104
DATUM		BEARB.	DATUM 20.02.2018
ÄNDERUNG			
A			
B			
C			
D			
E			
ALLE MASSE SIND AN DER BAUSTELLE NACHZUPRÜFEN, EBENSOWIE DIE ÜBER- EINSTIMMUNG MIT DEN STATISCHEN POSITIONSPÄNEN U. SCHLITZPÄNEN. UNSTIMMIGKEITEN SIND DER BAU- LEITUNG MITZUTEILEN			