

BAUHERR / OBJEKT
 NEUBAU EINES MEHRFAMILIENHAUSES
 BURGSTRASSE 6
 D- 54669 BOLLENDORF

PLANINHALT
 ERDGESCHOSS

DATUM	BEARB.	ÄNDERUNG
A		
B		
C		
D		
E		

VERMARKTUNG


ALLE MASSE SIND AN DER BAUSTELLE
 NACHZUPRÜFEN, EBENSOWIE DIE ÜBER-
 EINSTIMMUNG MIT DEN STATISCHEN
 POSITIONSPÄNEN U. SCHLITZPLÄNEN.
 UNSTIMMIGKEITEN SIND DER BAU-
 LEITUNG MITZUTEILEN



BURGSTRASSE

H/B = 390 / 420 (0.16m²)

Allplan 2017

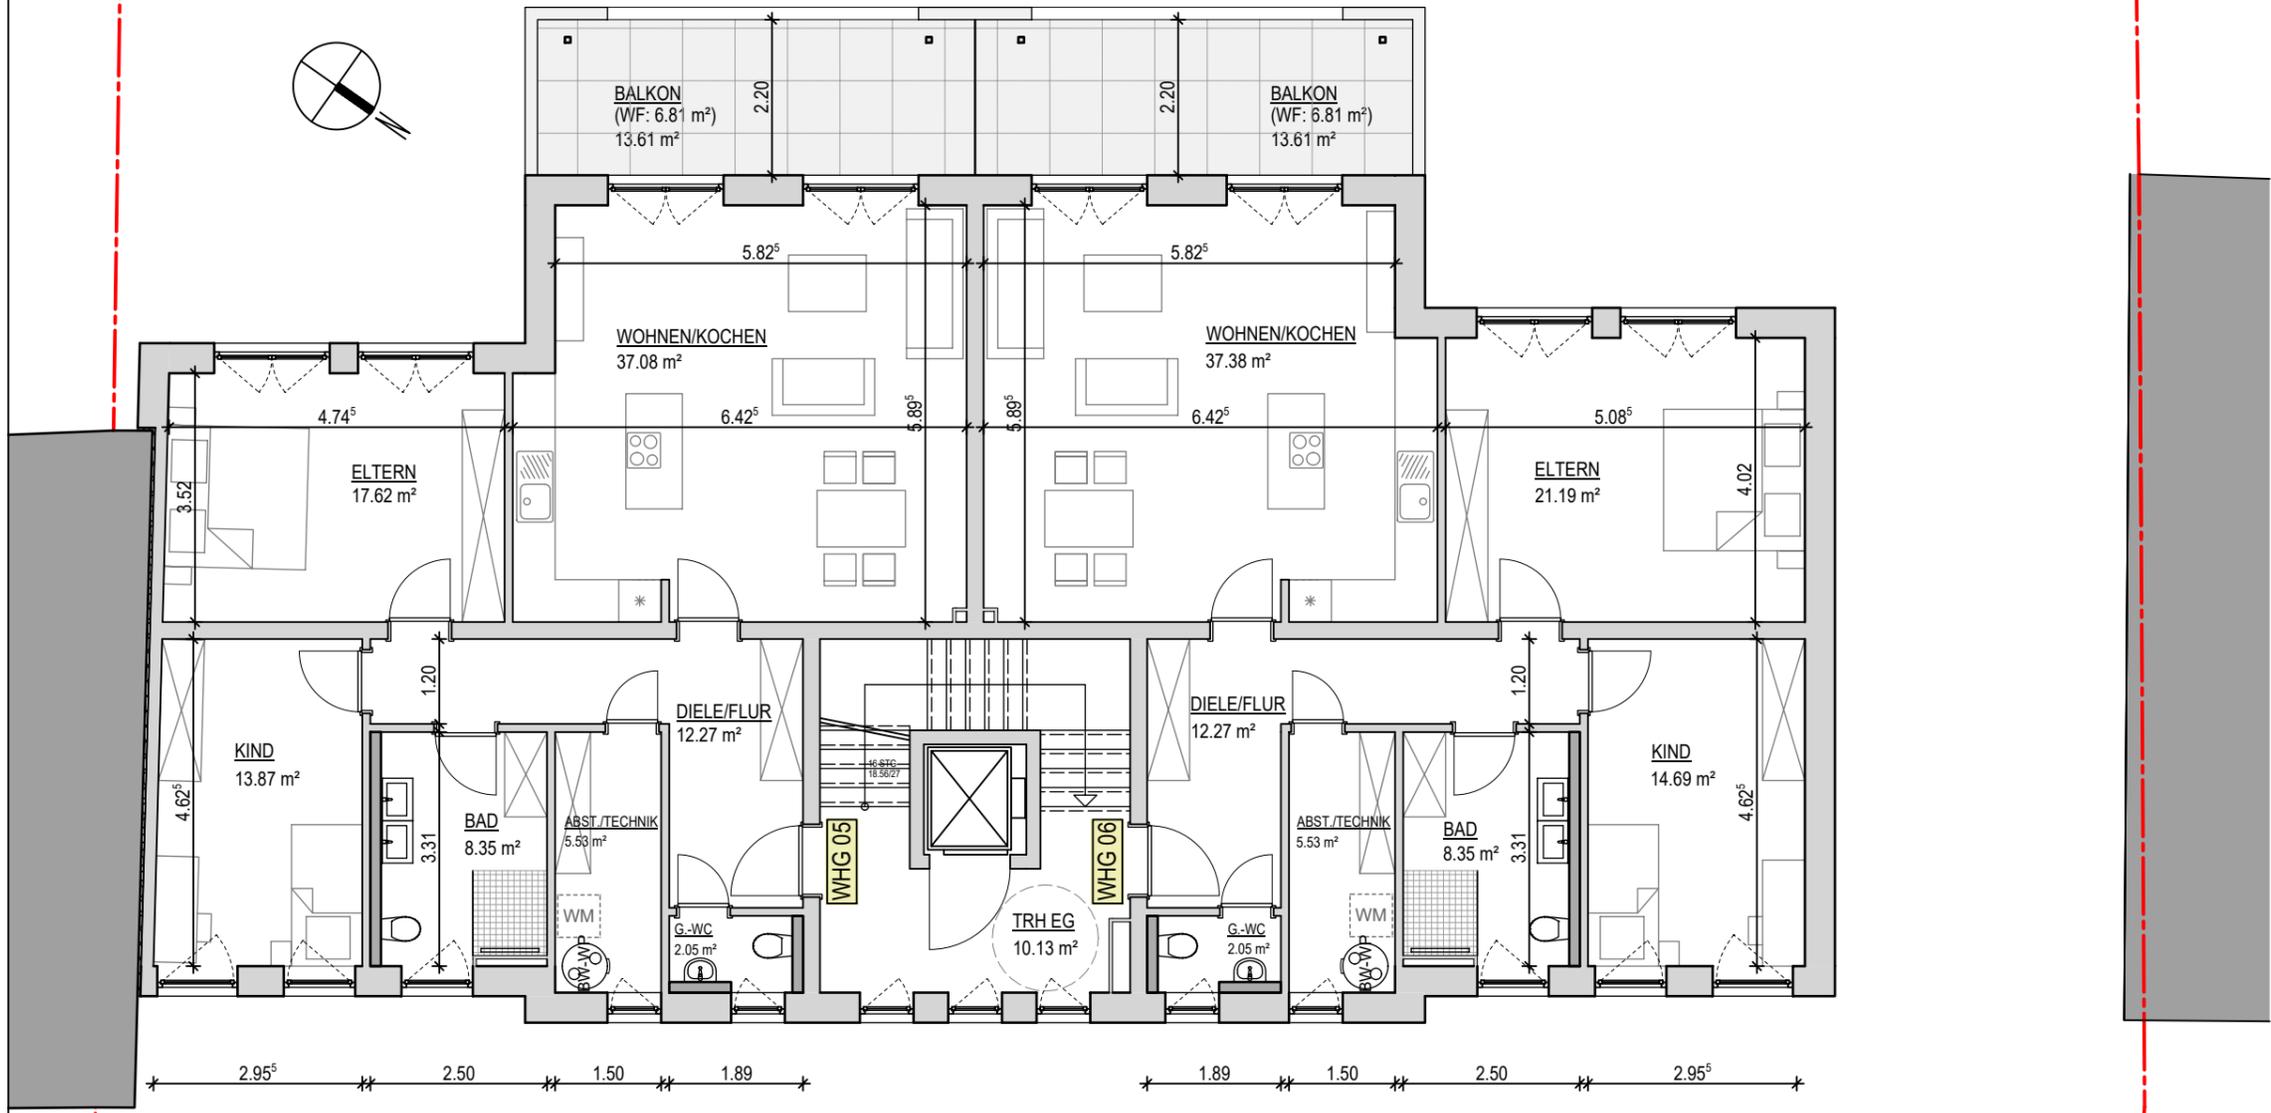


BAUHERR / OBJEKT NEUBAU EINES MEHRFAMILIENHAUSES BURGSTRASSE 6 D- 54669 BOLLENDORF			
PLANINHALT 1. OBERGESCHOSS	MASSTAB 1 : 100	PLAN-NR. 103	DATUM 30.04.2020
DATUM	BEARB.	ÄNDERUNG	
A			
B			
C		VERMARKTUNG	
D			
E			

BURGSTRASSE

ALLE MASSE SIND AN DER BAUSTELLE
NACHZUPRÜFEN, EBENSOWIE DIE ÜBER-
EINSTIMMUNG MIT DEN STATISCHEN
POSITIONSPLÄNEN U. SCHLITZPLÄNEN.
UNSTIMMIGKEITEN SIND DER BAU-
LEITUNG MITZUTEILEN



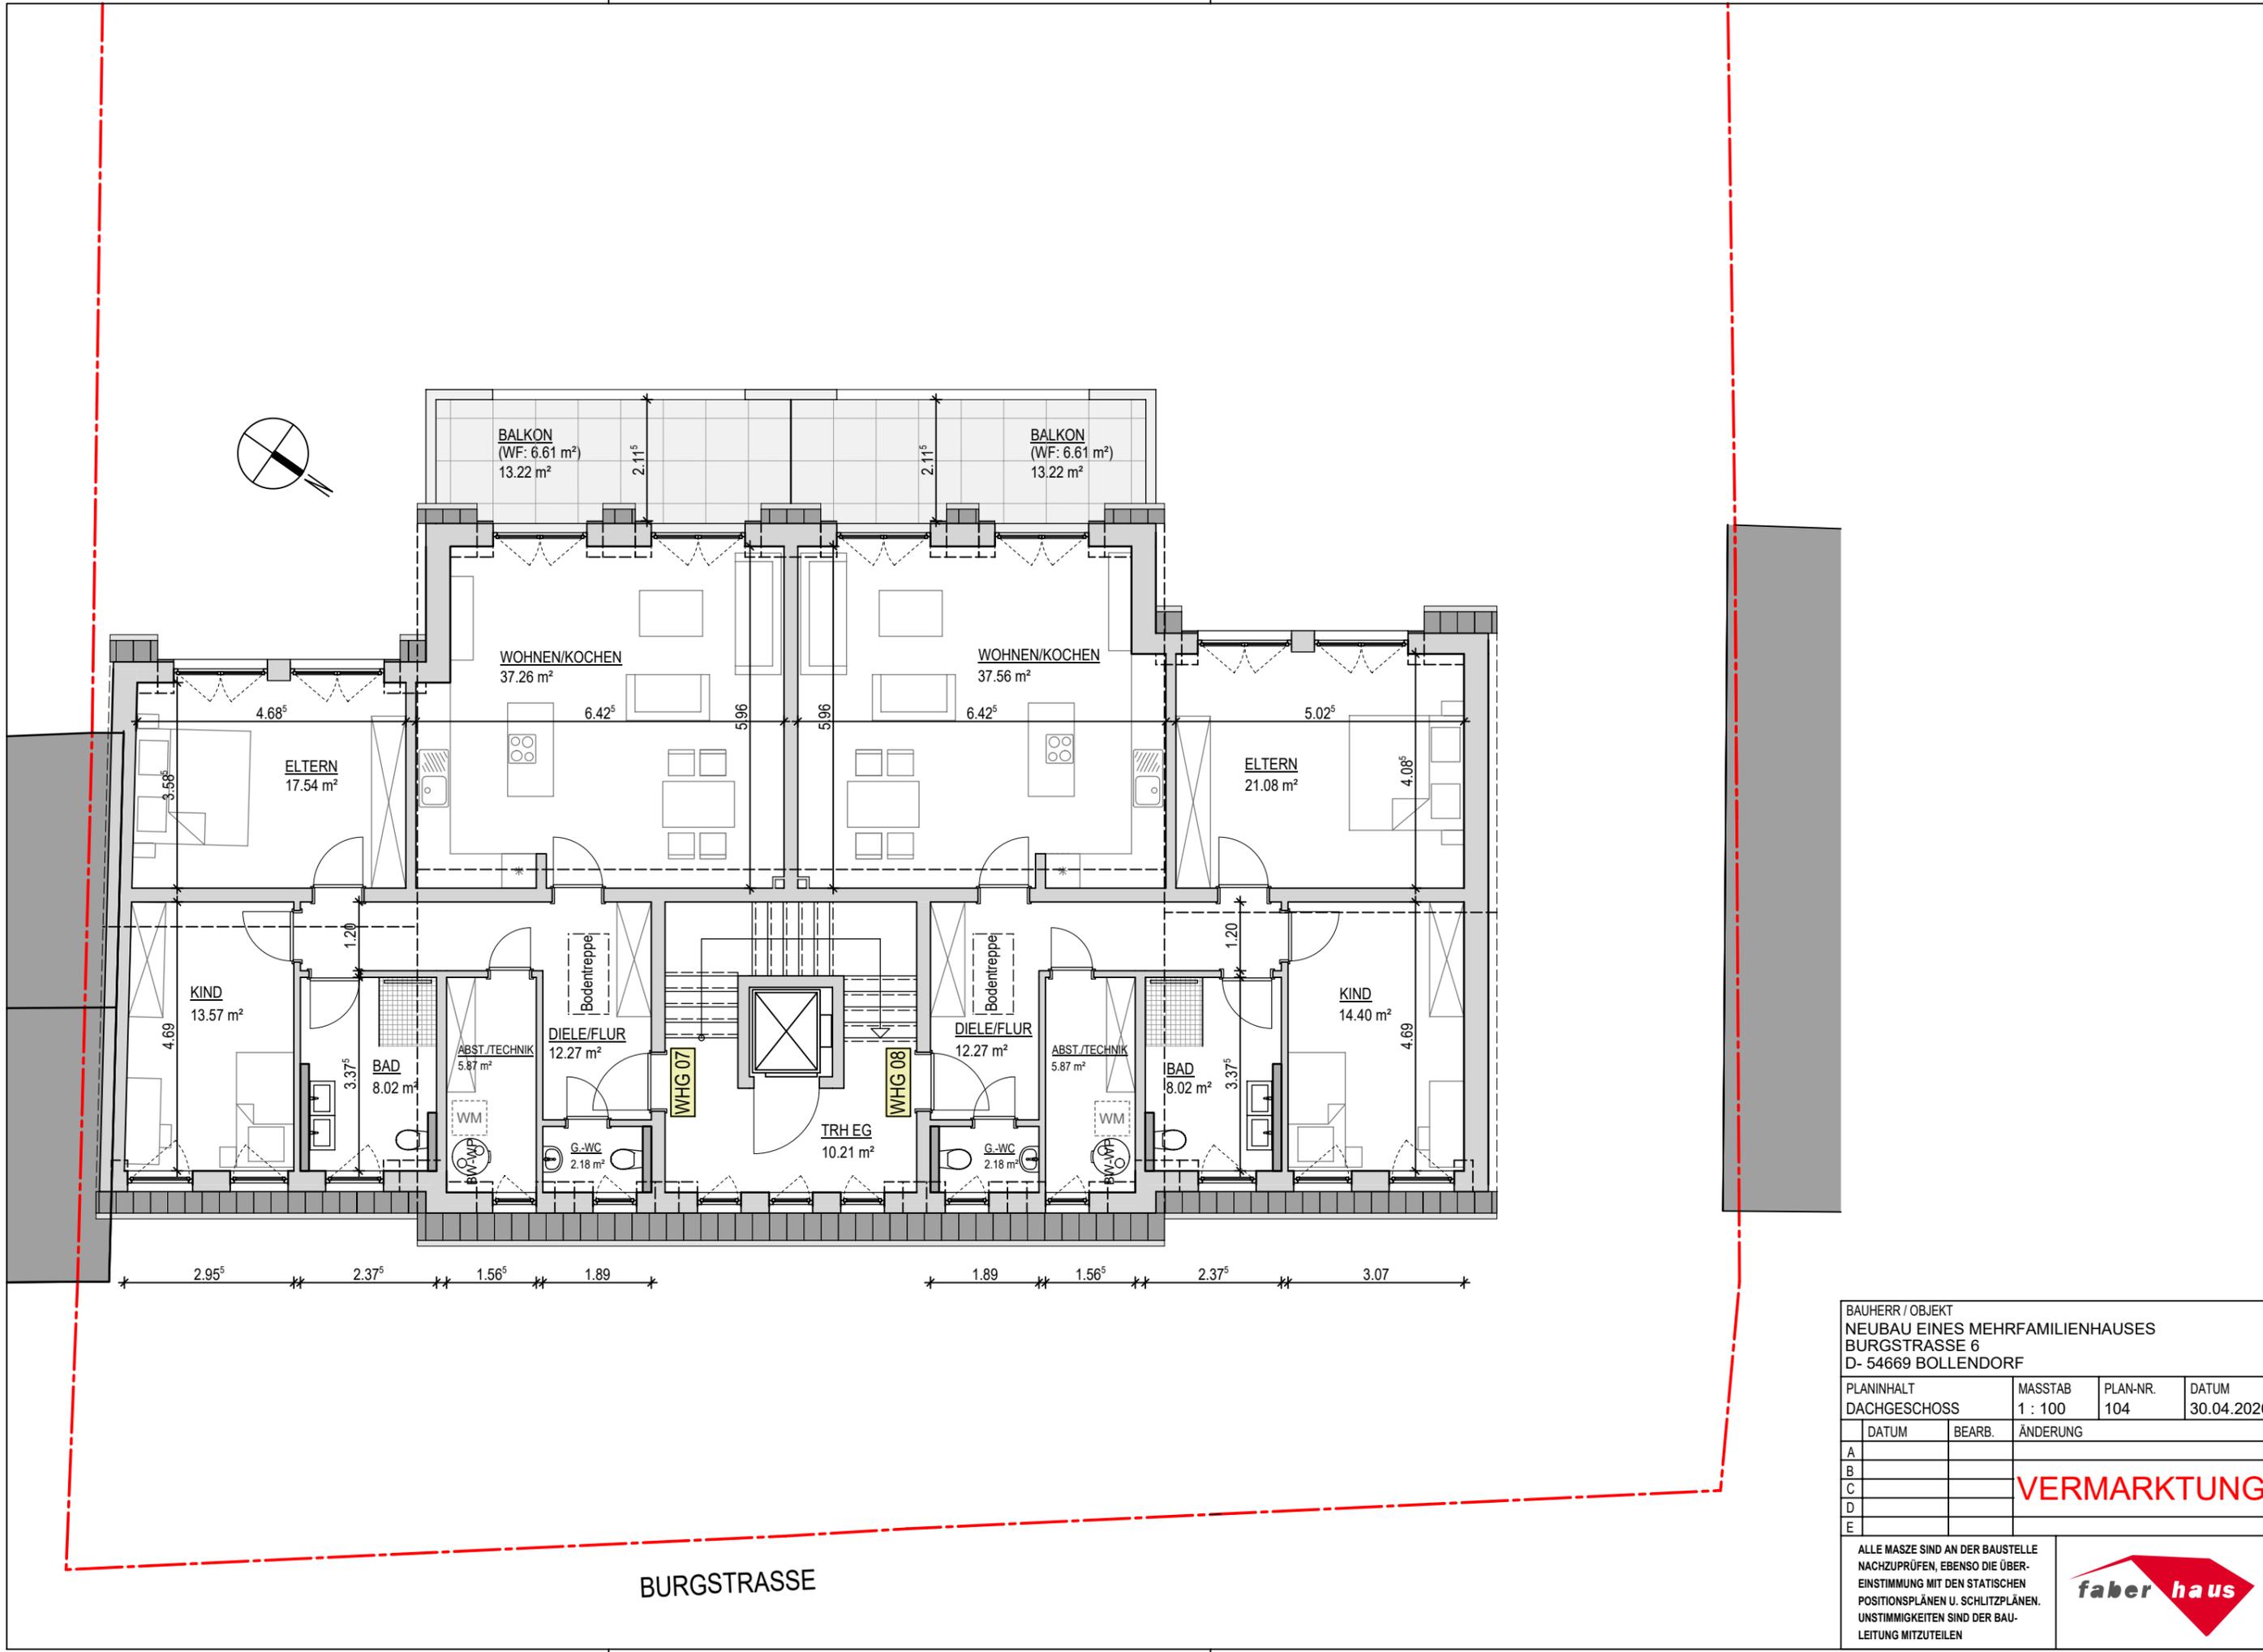

BAUHERR / OBJEKT			
NEUBAU EINES MEHRFAMILIENHAUSES			
BURGSTRASSE 6			
D- 54669 BOLLENDORF			
PLANINHALT	MASSTAB	PLAN-NR.	DATUM
DACHGESCHOSS	1 : 100	104	30.04.2020
DATUM	BEARB.	ÄNDERUNG	
A			
B			
C			VERMARKTUNG
D			
E			

ALLE MASSE SIND AN DER BAUSTELLE NACHZUPRÜFEN, EBENSOWIE DIE ÜBEREINSTIMMUNG MIT DEN STATISCHEN POSITIONSPÄNEN U. SCHLITZPLÄNEN. UNSTIMMIGKEITEN SIND DER BAULEITUNG MITZUTEILEN

