







WIRTSCHAFTSWEG

IRRELER STRASSE


HAUS 1A & 1B

BAUHERR / OBJEKT			
NEUBAU VON ZWEI 3-FAMILIENHÄUSERN			
IRRELER STRASSE			
54310 MENNINGEN			
PLANINHALT	MASSTAB	PLAN-NR.	DATUM
ERDGESCHOSS	1 : 100	100	12.05.2020
DATUM	BEARB.	ÄNDERUNG	
A 19.10.2020	SP	Wand Küche-Wohnen entfernt	
B			
C			
D			
E			

VERMARKTUNG

ALLE MASSE SIND AN DER BAUSTELLE NACHZUPRÜFEN, EBENSOWIE DIE ÜBEREINSTIMMUNG MIT DEN STATISCHEN POSITIONSPÄNEN U. SCHLITZPÄNEN. UNSTIMMIGKEITEN SIND DER BAULEITUNG MITZUTEILEN



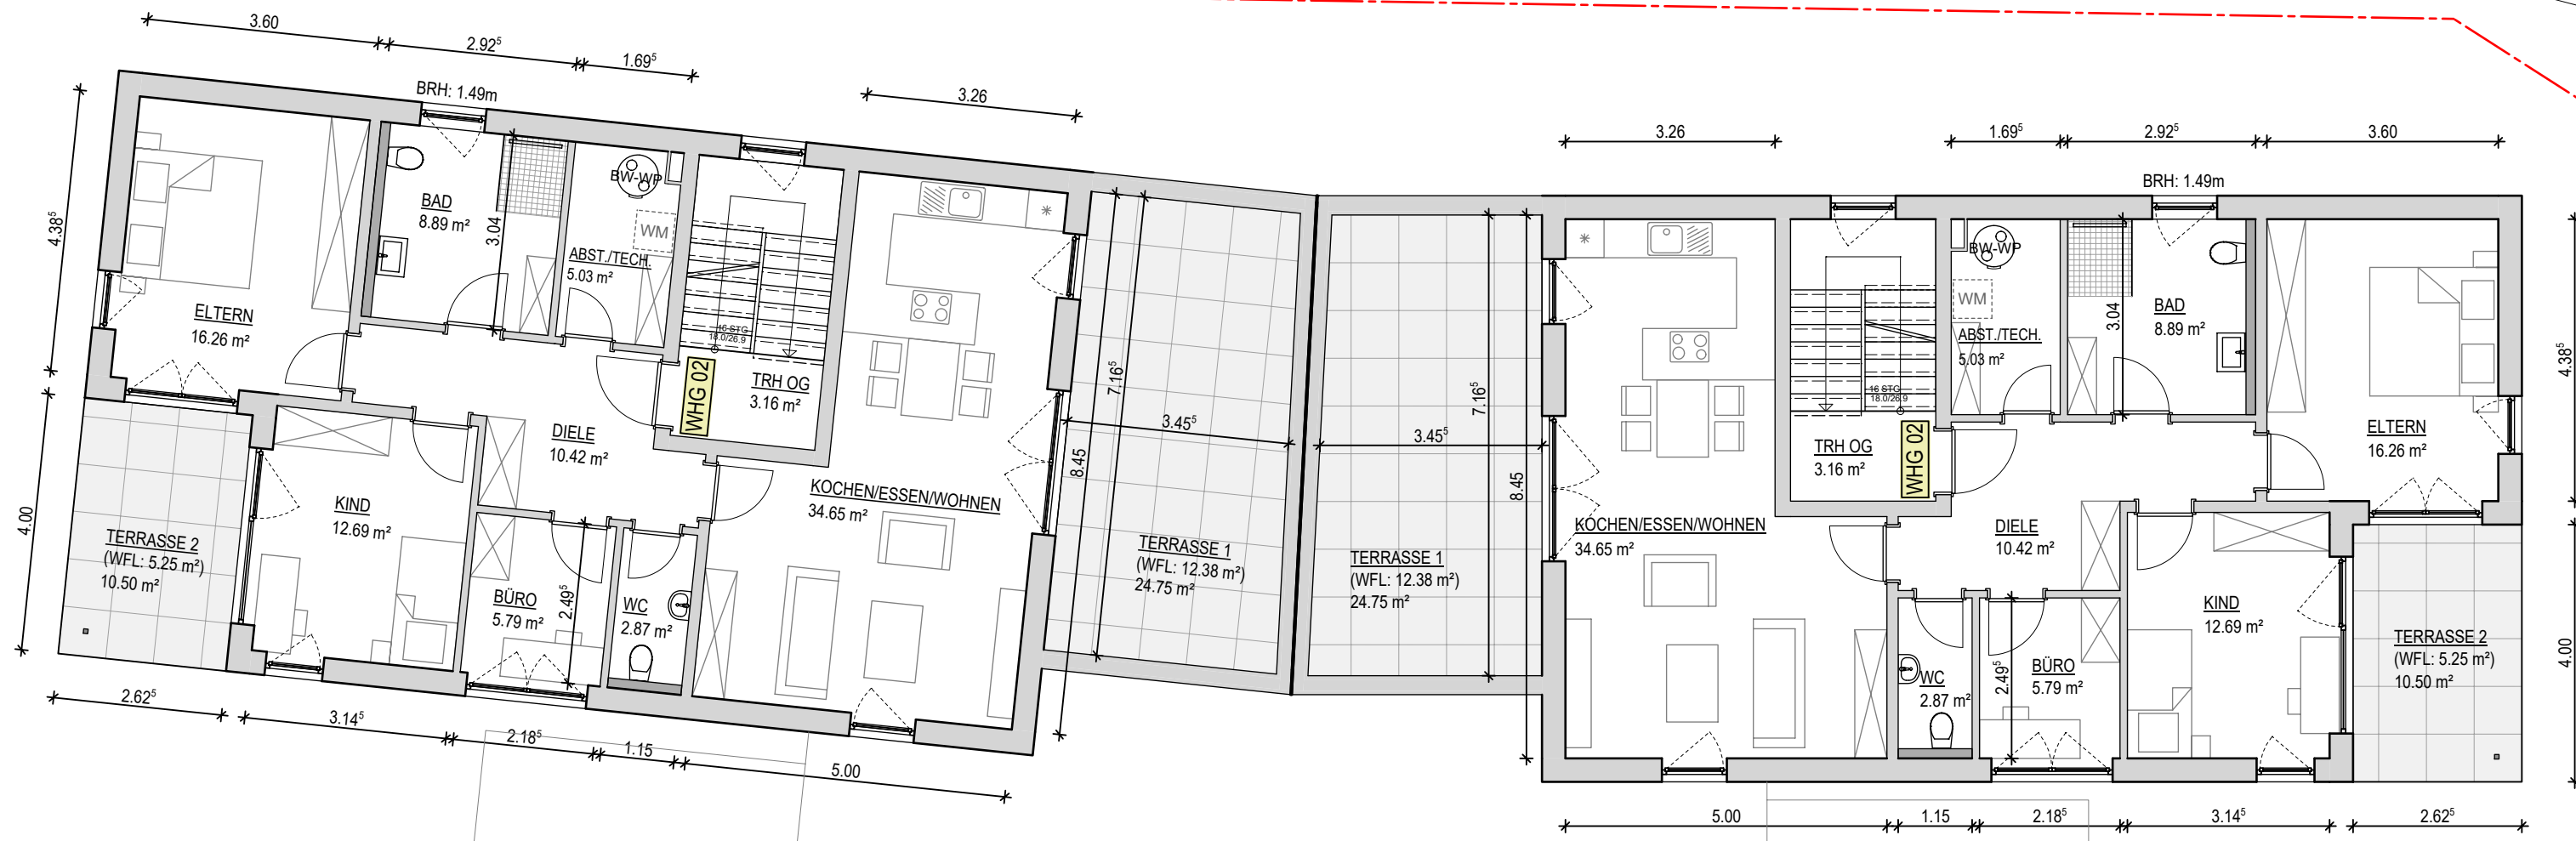

HAUS 1A & 1B



IRRELER STRASSE

BAUHERR / OBJEKT			
NEUBAU VON ZWEI 3-FAMILIENHÄUSERN			
IRRELER STRASSE			
54310 MENNINGEN			
PLANINHALT	MASSTAB	PLAN-NR.	DATUM
OBERGESCHOSS	1 : 100	100	12.05.2020
DATUM	BEARB.	ÄNDERUNG	
A			
B			
C			
D			
E			

VERMARKTUNG

ALLE MASSE SIND AN DER BAUSTELLE NACHZUPRÜFEN, EBENSOWIE DIE ÜBEREINSTIMMUNG MIT DEN STATISCHEN POSITIONSPÄNEN U. SCHLITZPLÄNEN. UNSTIMMIGKEITEN SIND DER BAULEITUNG MITZUTEILEN



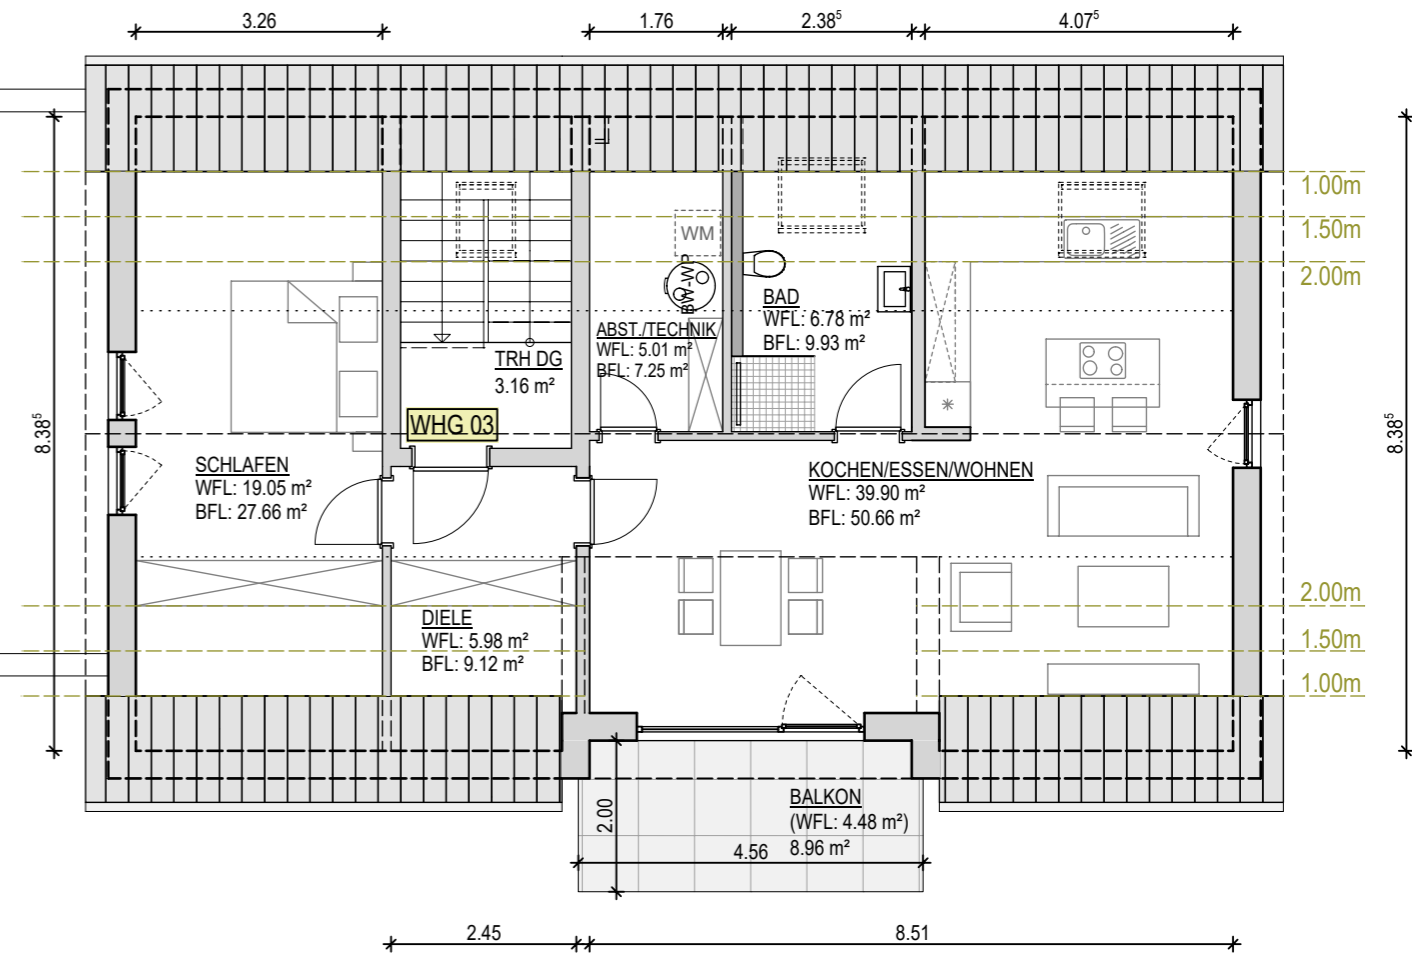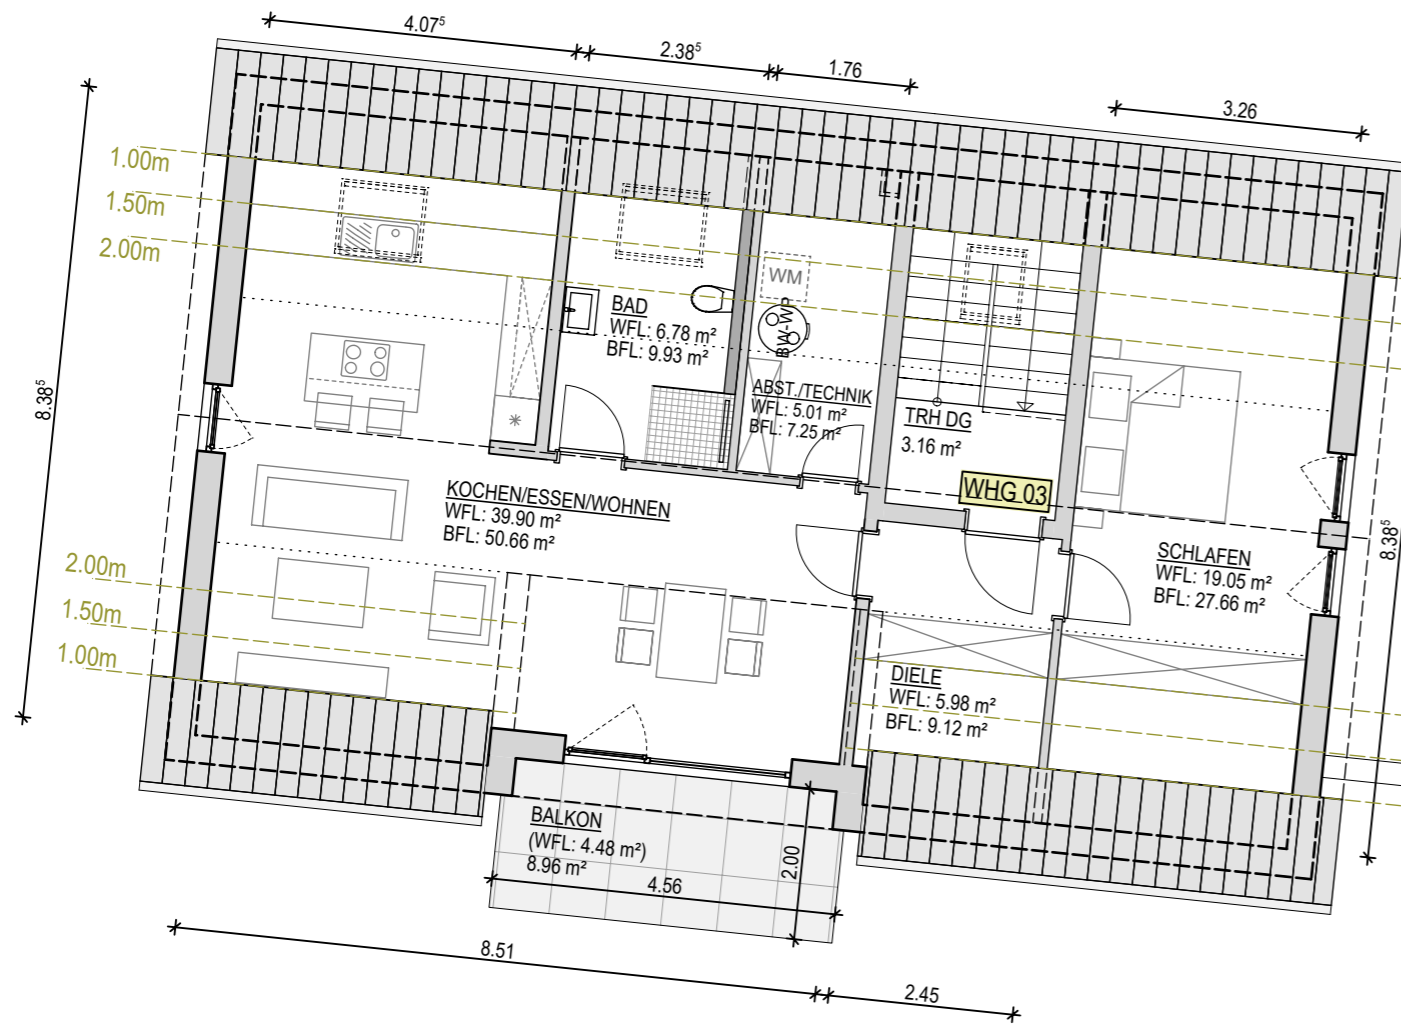

HAUS 1A & 1B

BAUHERR / OBJEKT			
NEUBAU VON ZWEI 3-FAMILIENHÄUSERN			
IRRELER STRASSE			
54310 MENNINGEN			
PLANINHALT	MASSTAB	PLAN-NR.	DATUM
DACHGESCHOSS	1 : 100	100	12.05.2020
DATUM	BEARB.	ÄNDERUNG	
A			
B			
C			
D			
E			
VERMARKTUNG			
ALLE MASSE SIND AN DER BAUSTELLE NACHZUPRÜFEN, EBENSOWIE DIE ÜBEREINSTIMMUNG MIT DEN STATISCHEN POSITIONSPÄNEN U. SCHLITZPLÄNEN. UNSTIMMIGKEITEN SIND DER BAULEITUNG MITZUTEILEN			
