







DAUNER STRASSE




VERMARKTUNG

E			
D			
C			
B			
A			
	DATUM	BEARB.	ÄNDERUNG
BAUHERR / OBJEKT NEUBAU EINES MEHRFAMILIENHAUSES STEINSWEG 1 D- 54294 TRIER			
PLANINHALT ERDGESCHOSS	MASSTAB 1 : 100	PLAN-NR. 01	DATUM 01.07.2021
ALLE MASSE SIND AN DER BAUSTELLE NACHZUPRÜFEN, EBENSOWIE DIE ÜBER- EINSTIMMUNG MIT DEN STATISCHEN POSITIONSPLÄNEN U. SCHLITZPLÄNEN. UNSTIMMIGKEITEN SIND DER BAU- LEITUNG MITZUTEILEN			

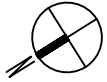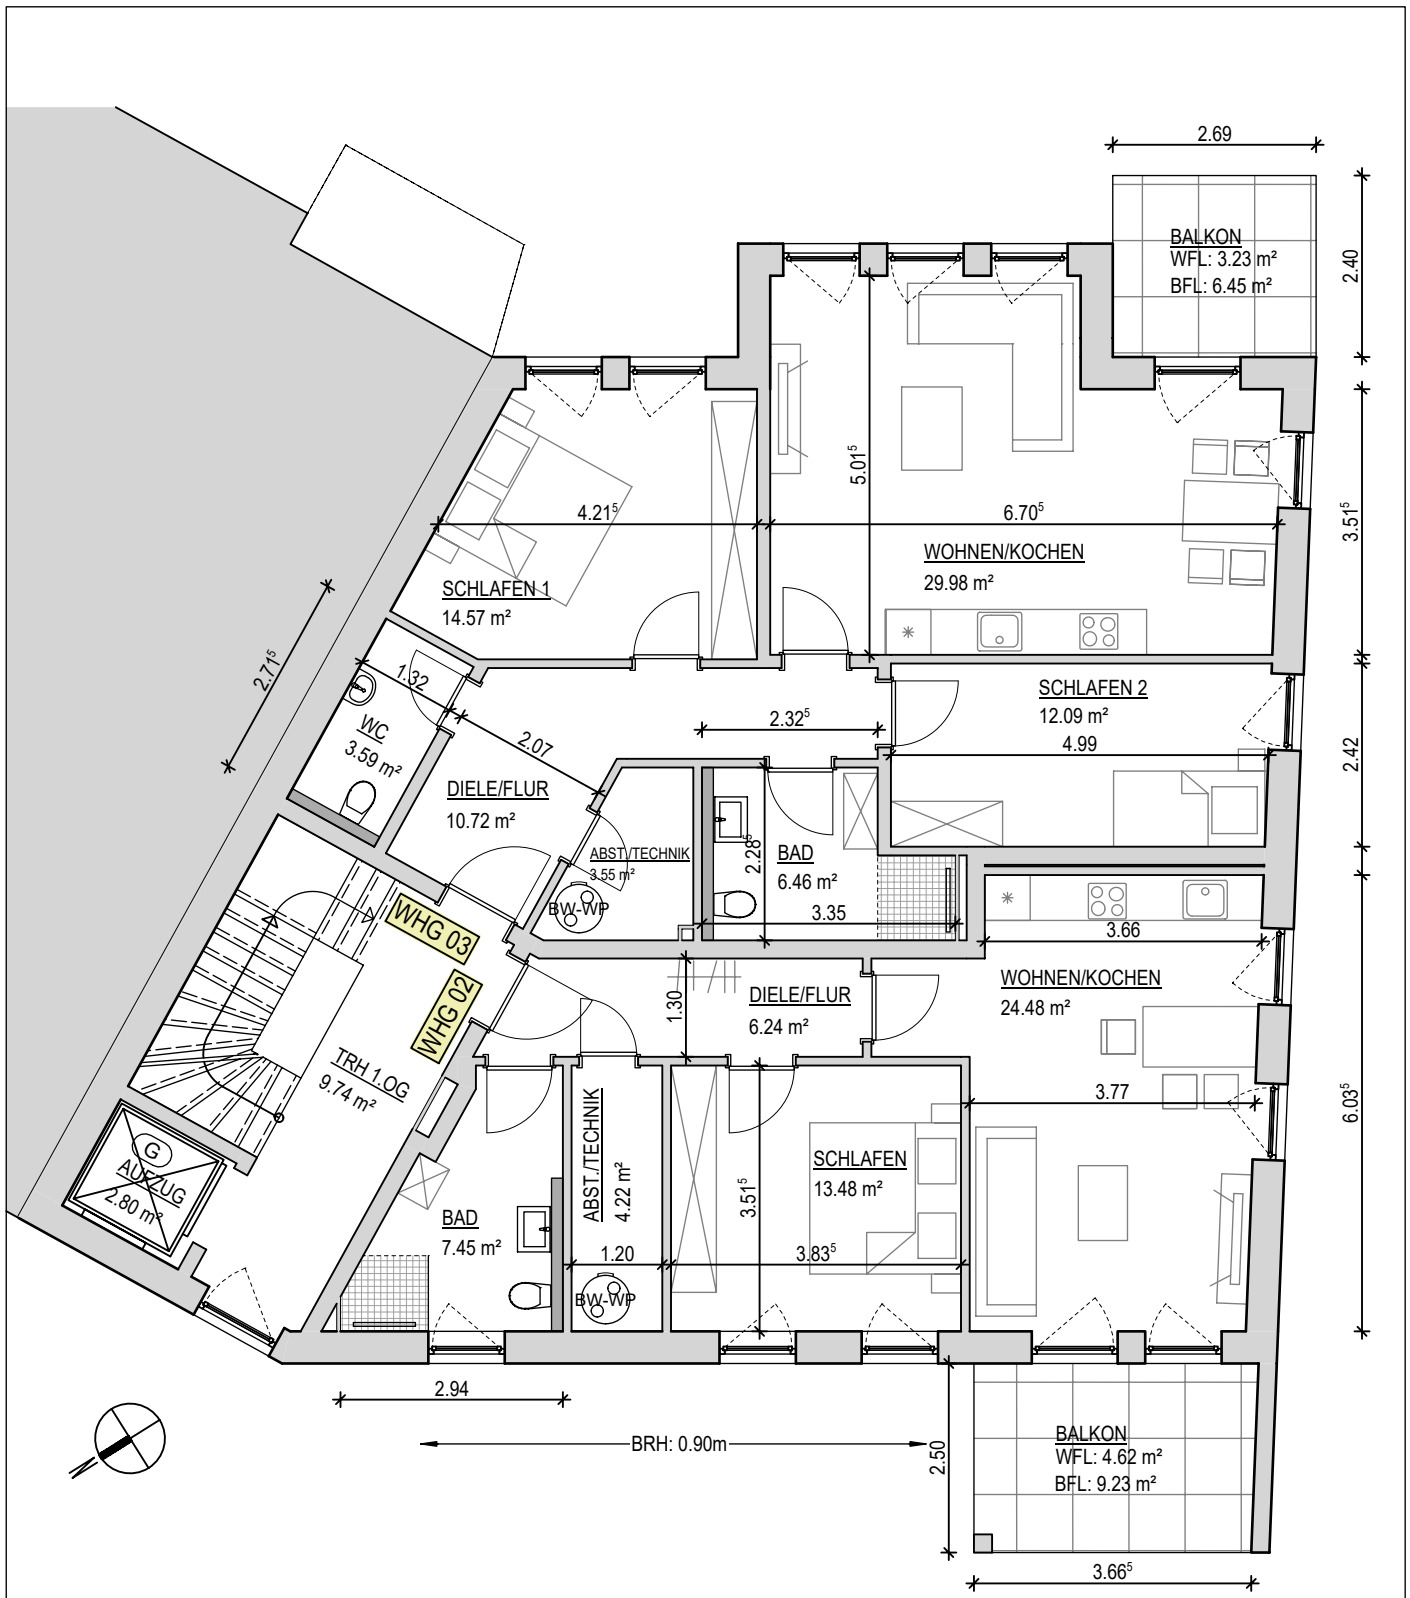


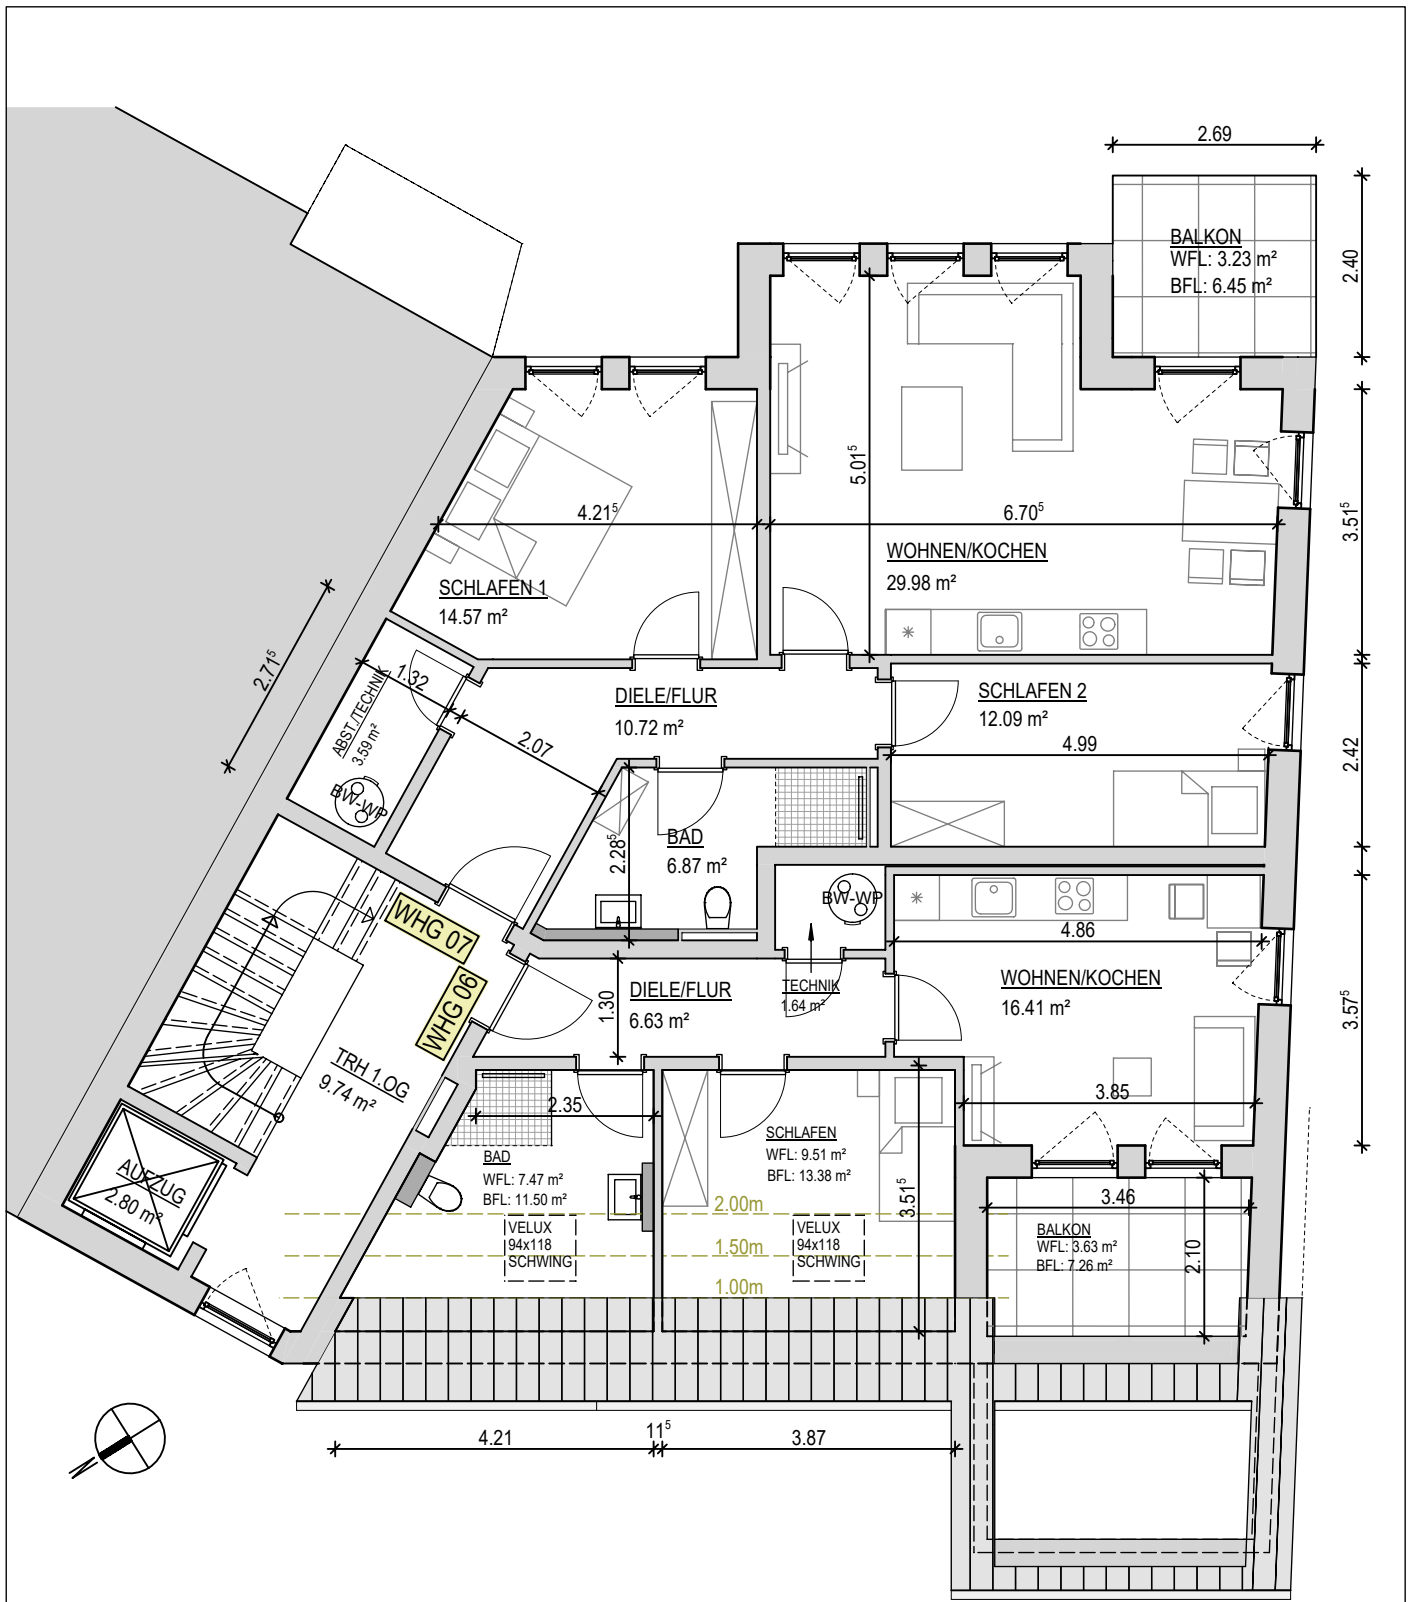
VERMARKTUNG

E			
D			
C			
B			
A			
	DATUM	BEARB.	ÄNDERUNG
BAUHERR / OBJEKT NEUBAU EINES MEHRFAMILIENHAUSES STEINSWEG 1 D- 54294 TRIER			
PLANINHALT 1. OBERGESCHOSS	MASSTAB 1 : 100	PLAN-NR. 02	DATUM 01.07.2021
ALLE MASSE SIND AN DER BAUSTELLE NACHZUPRÜFEN, EBENSOWIE DIE ÜBEREINSTIMMUNG MIT DEN STATISCHEN POSITIONSPÄNEN U. SCHLITZPLÄNEN. UNSTIMMIGKEITEN SIND DER BAULEITUNG MITZUTEILEN			

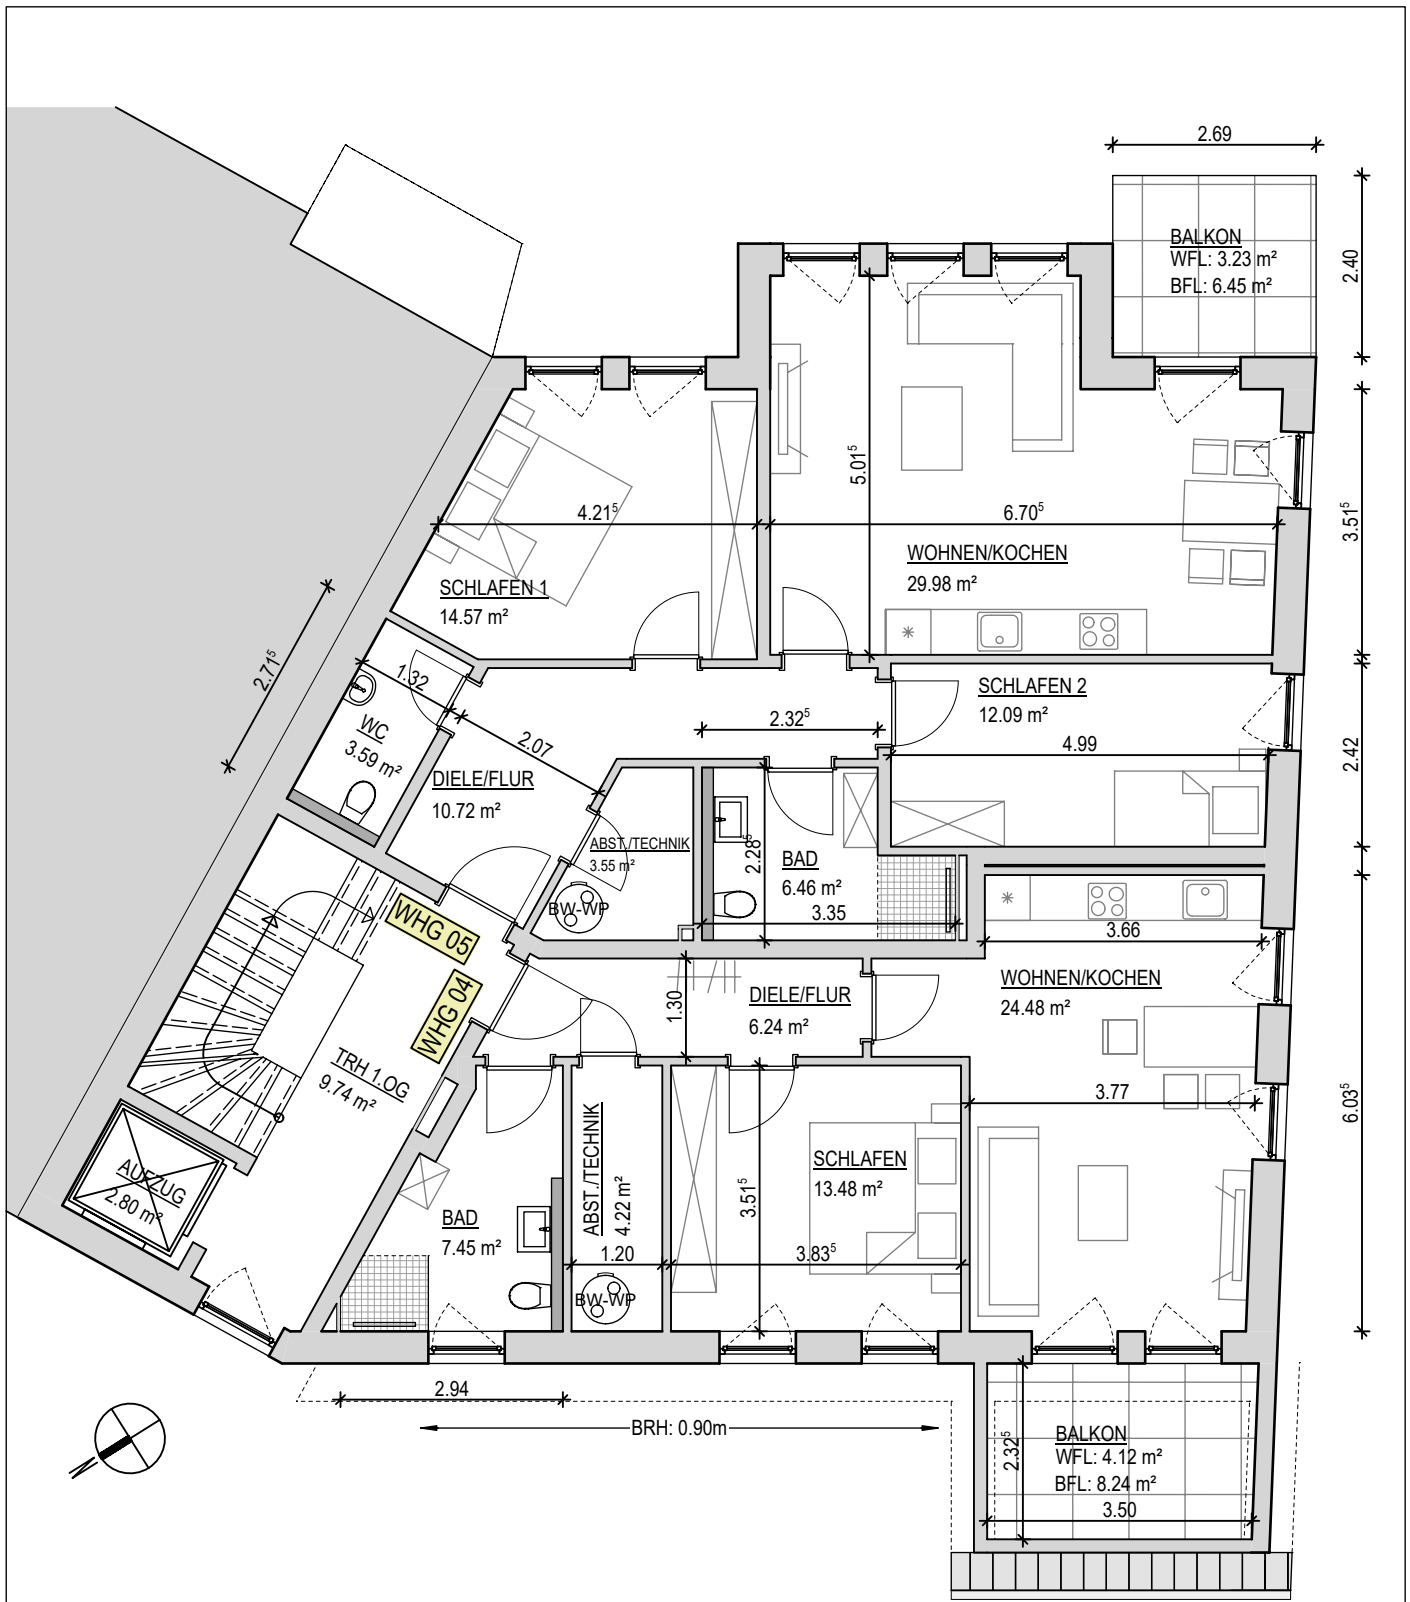


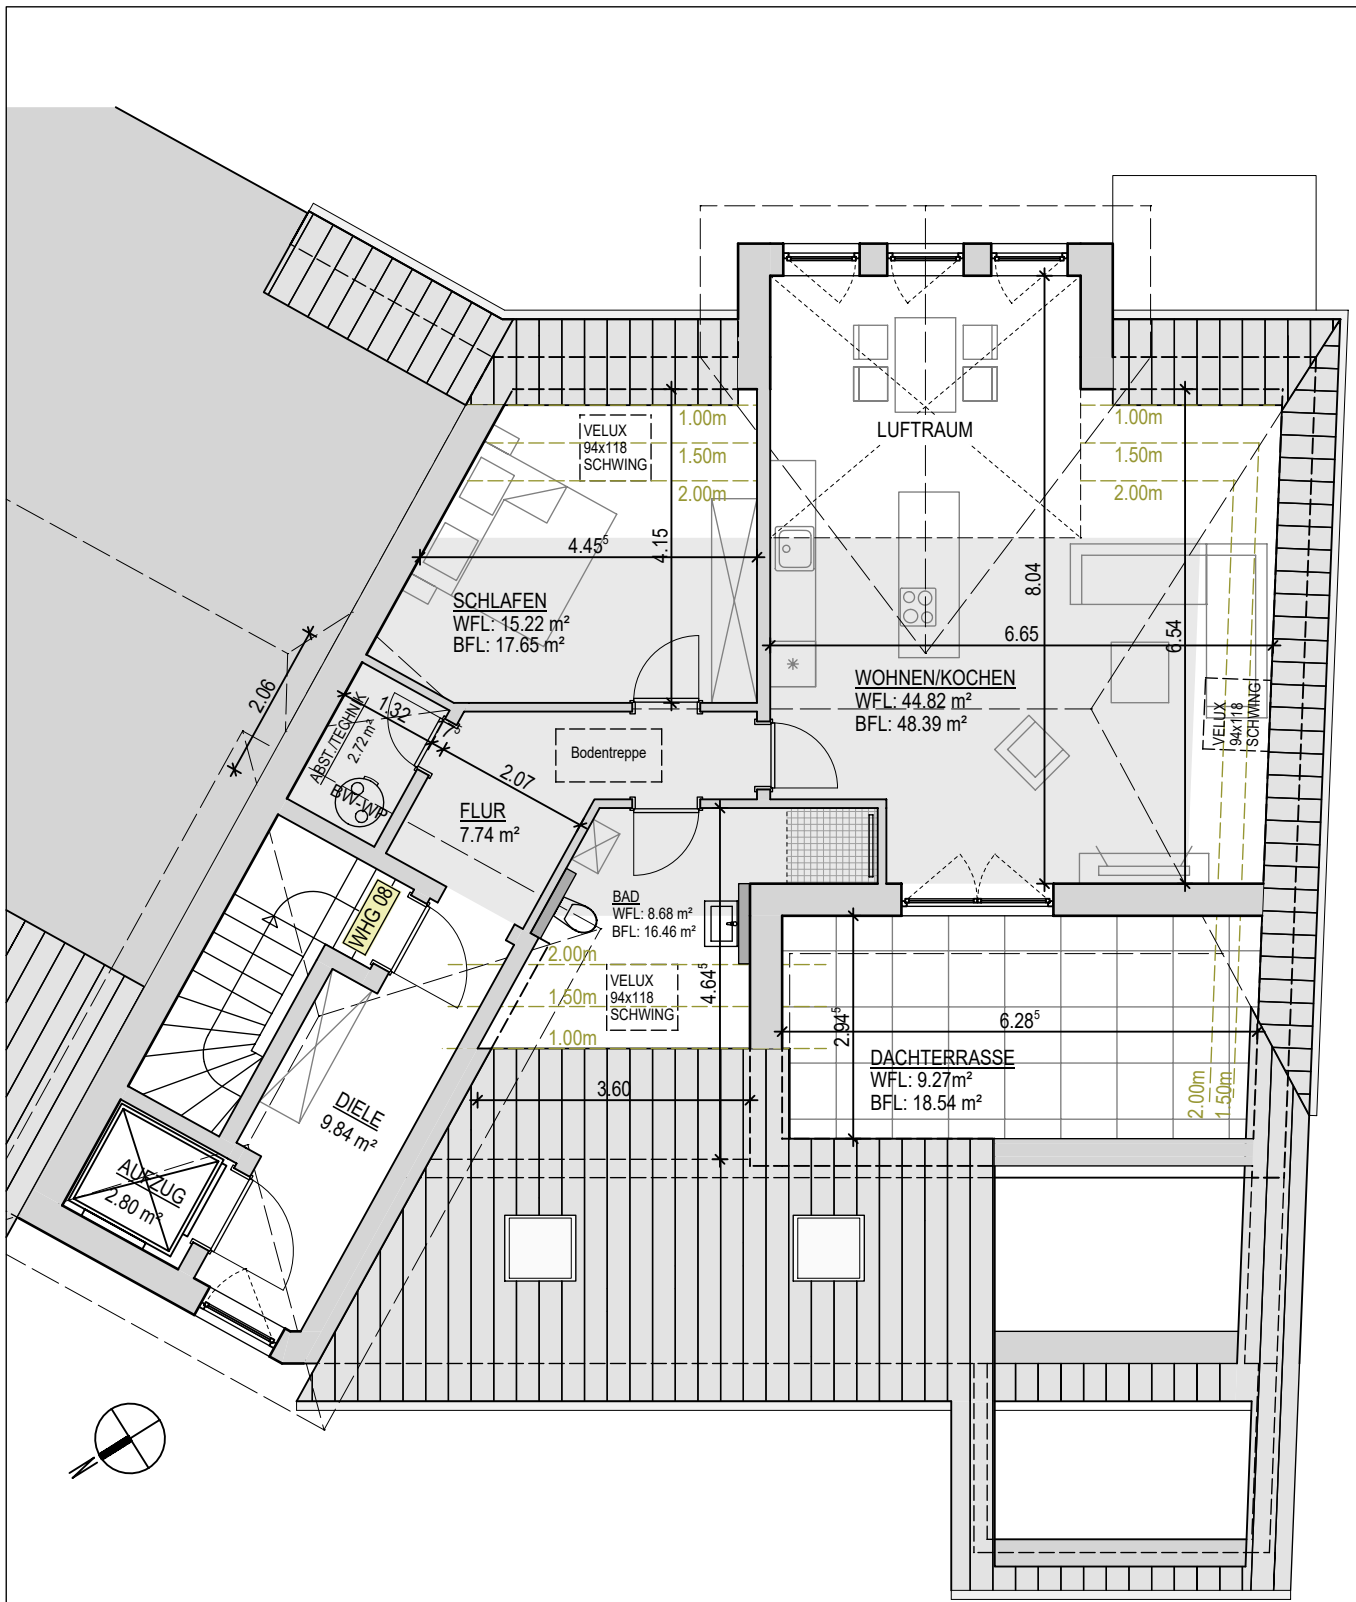
VERMARKTUNG

E			
D			
C			
B			
A			
	DATUM	BEARB.	ÄNDERUNG
BAUHERR / OBJEKT NEUBAU EINES MEHRFAMILIENHAUSES STEINSWEG 1 D- 54294 TRIER			
PLANINHALT	MASSTAB	PLAN-NR.	DATUM
2. OBERGESCHOSS	1 : 100	03	01.07.2021
ALLE MASSE SIND AN DER BAUSTELLE NACHZUPRÜFEN, EBENSOWIE DIE ÜBEREINSTIMMUNG MIT DEN STATISCHEN POSITIONSPÄNEN U. SCHLITZPLÄNEN. UNSTIMMIGKEITEN SIND DER BAULEITUNG MITZUTEILEN			



VERMARKTUNG

E			
D			
C			
B			
A			
	DATUM	BEARB.	ÄNDERUNG
BAUHERR / OBJEKT NEUBAU EINES MEHRFAMILIENHAUSES STEINSWEG 1 D- 54294 TRIER			
PLANINHALT	MASSTAB	PLAN-NR.	DATUM
3. OBERGESCHOSS	1 : 100	04	01.07.2021
ALLE MASSE SIND AN DER BAUSTELLE NACHZUPRÜFEN, EBENSOWIE DIE ÜBEREINSTIMMUNG MIT DEN STATISCHEN POSITIONSPÄNEN U. SCHLITZPLÄNEN. UNSTIMMIGKEITEN SIND DER BAULEITUNG MITZUTEILEN			



VERMARKTUNG

E			
D			
C			
B			
A	11.08.2021	SP	TRH zu Diele umgeändert
	DATUM	BEARB.	ÄNDERUNG
BAUHERR / OBJEKT NEUBAU EINES MEHRFAMILIENHAUSES STEINSWEG 1 D- 54294 TRIER			
PLANINHALT DACHGESCHOSS		MASSTAB 1 : 100	PLAN-NR. 05
			DATUM 01.07.2021
ALLE MASSE SIND AN DER BAUSTELLE NACHZUPRÜFEN, EBENSOWIE DIE ÜBER- EINSTIMMUNG MIT DEN STATISCHEN POSITIONSPÄNEN U. SCHLITZPÄNEN. UNSTIMMIGKEITEN SIND DER BAU- LEITUNG MITZUTEILEN			

DAUNER STRASSE

STEINSWEG



VERMARKTUNG

E		
D		
C		
B		
A		

DATUM	BEARB.	ÄNDERUNG

BAUHERR / OBJEKT
 NEUBAU EINES MEHRFAMILIENHAUSES
 STEINSWEG 1
 D- 54294 TRIER

PLANINHALT	MASSTAB	PLAN-NR.	DATUM
LAGEPLAN	1 : 100	06	30.06.2021

ALLE MASSE SIND AN DER BAUSTELLE
 NACHZUPRÜFEN, EBENSOWIE DIE ÜBER-
 EINSTIMMUNG MIT DEN STATISCHEN
 POSITIONSPÄNEN U. SCHLITZPÄNEN.
 UNSTIMMIGKEITEN SIND DER BAU-
 LEITUNG MITZUTEILEN





STRASSENANSICHT DAUNER STRASSE



RECHTE SEITENANSICHT



HOFANSICHT

VERMARKTUNG

E			
D			
C			
B			
A			
	DATUM	BEARB.	ÄNDERUNG
BAUHERR / OBJEKT NEUBAU EINES MEHRFAMILIENHAUSES STEINSWEG 1 D- 54294 TRIER			
PLANINHALT	MASSTAB	PLAN-NR.	DATUM
ANSICHTEN	1 : 100	07	30.06.2021
ALLE MASSE SIND AN DER BAUSTELLE NACHZUPRÜFEN, EBENSOWIE DIE ÜBER- EINSTIMMUNG MIT DEN STATISCHEN POSITIONSPLÄNEN U. SCHLITZPLÄNEN. UNSTIMMIGKEITEN SIND DER BAU- LEITUNG MITZUTEILEN			
			