

VERMARKTUNG

E			
D			
C			
B			
A			
	DATUM	BEARB.	ÄNDERUNG
BAUHERR / OBJEKT NEUBAU EINER WOHNANLAGE MIT 8 WOHNUNGEN ARNULFSTRASSE 14 D- 54295 TRIER			
PLANINHALT	MASSTAB	PLAN-NR.	DATUM
KELLERGESCHOSS	1 : 100	01	28.09.2022
ALLE MASSE SIND AN DER BAUSTELLE NACHZUPRÜFEN, EBENSOWIE DIE ÜBEREINSTIMMUNG MIT DEN STATISCHEN POSITIONSPÄNEN U. SCHLITZPLÄNEN. UNSTIMMIGKEITEN SIND DER BAULEITUNG MITZUTEILEN			



VERMARKTUNG


E			
D			
C			
B	16.02.2023	SP	AA
A	16.11.2022	SP	Möbel ergänzt
	DATUM	BEARB.	ÄNDERUNG

BAUHERR / OBJEKT
 NEUBAU EINER WOHNANLAGE MIT 8 WOHNUNGEN
 ARNULFSTRASSE 14
 D- 54295 TRIER

PLANINHALT	MASSTAB	PLAN-NR.	DATUM
ERDGESCHOSS HAUPTHAUS	1 : 100	02	28.09.2022

ALLE MASSE SIND AN DER BAUSTELLE NACHZUPRÜFEN, EBENSOWIE DIE ÜBEREINSTIMMUNG MIT DEN STATISCHEN POSITIONSPÄNEN U. SCHLITZPLÄNEN. UNSTIMMIGKEITEN SIND DER BAULEITUNG MITZUTEILEN



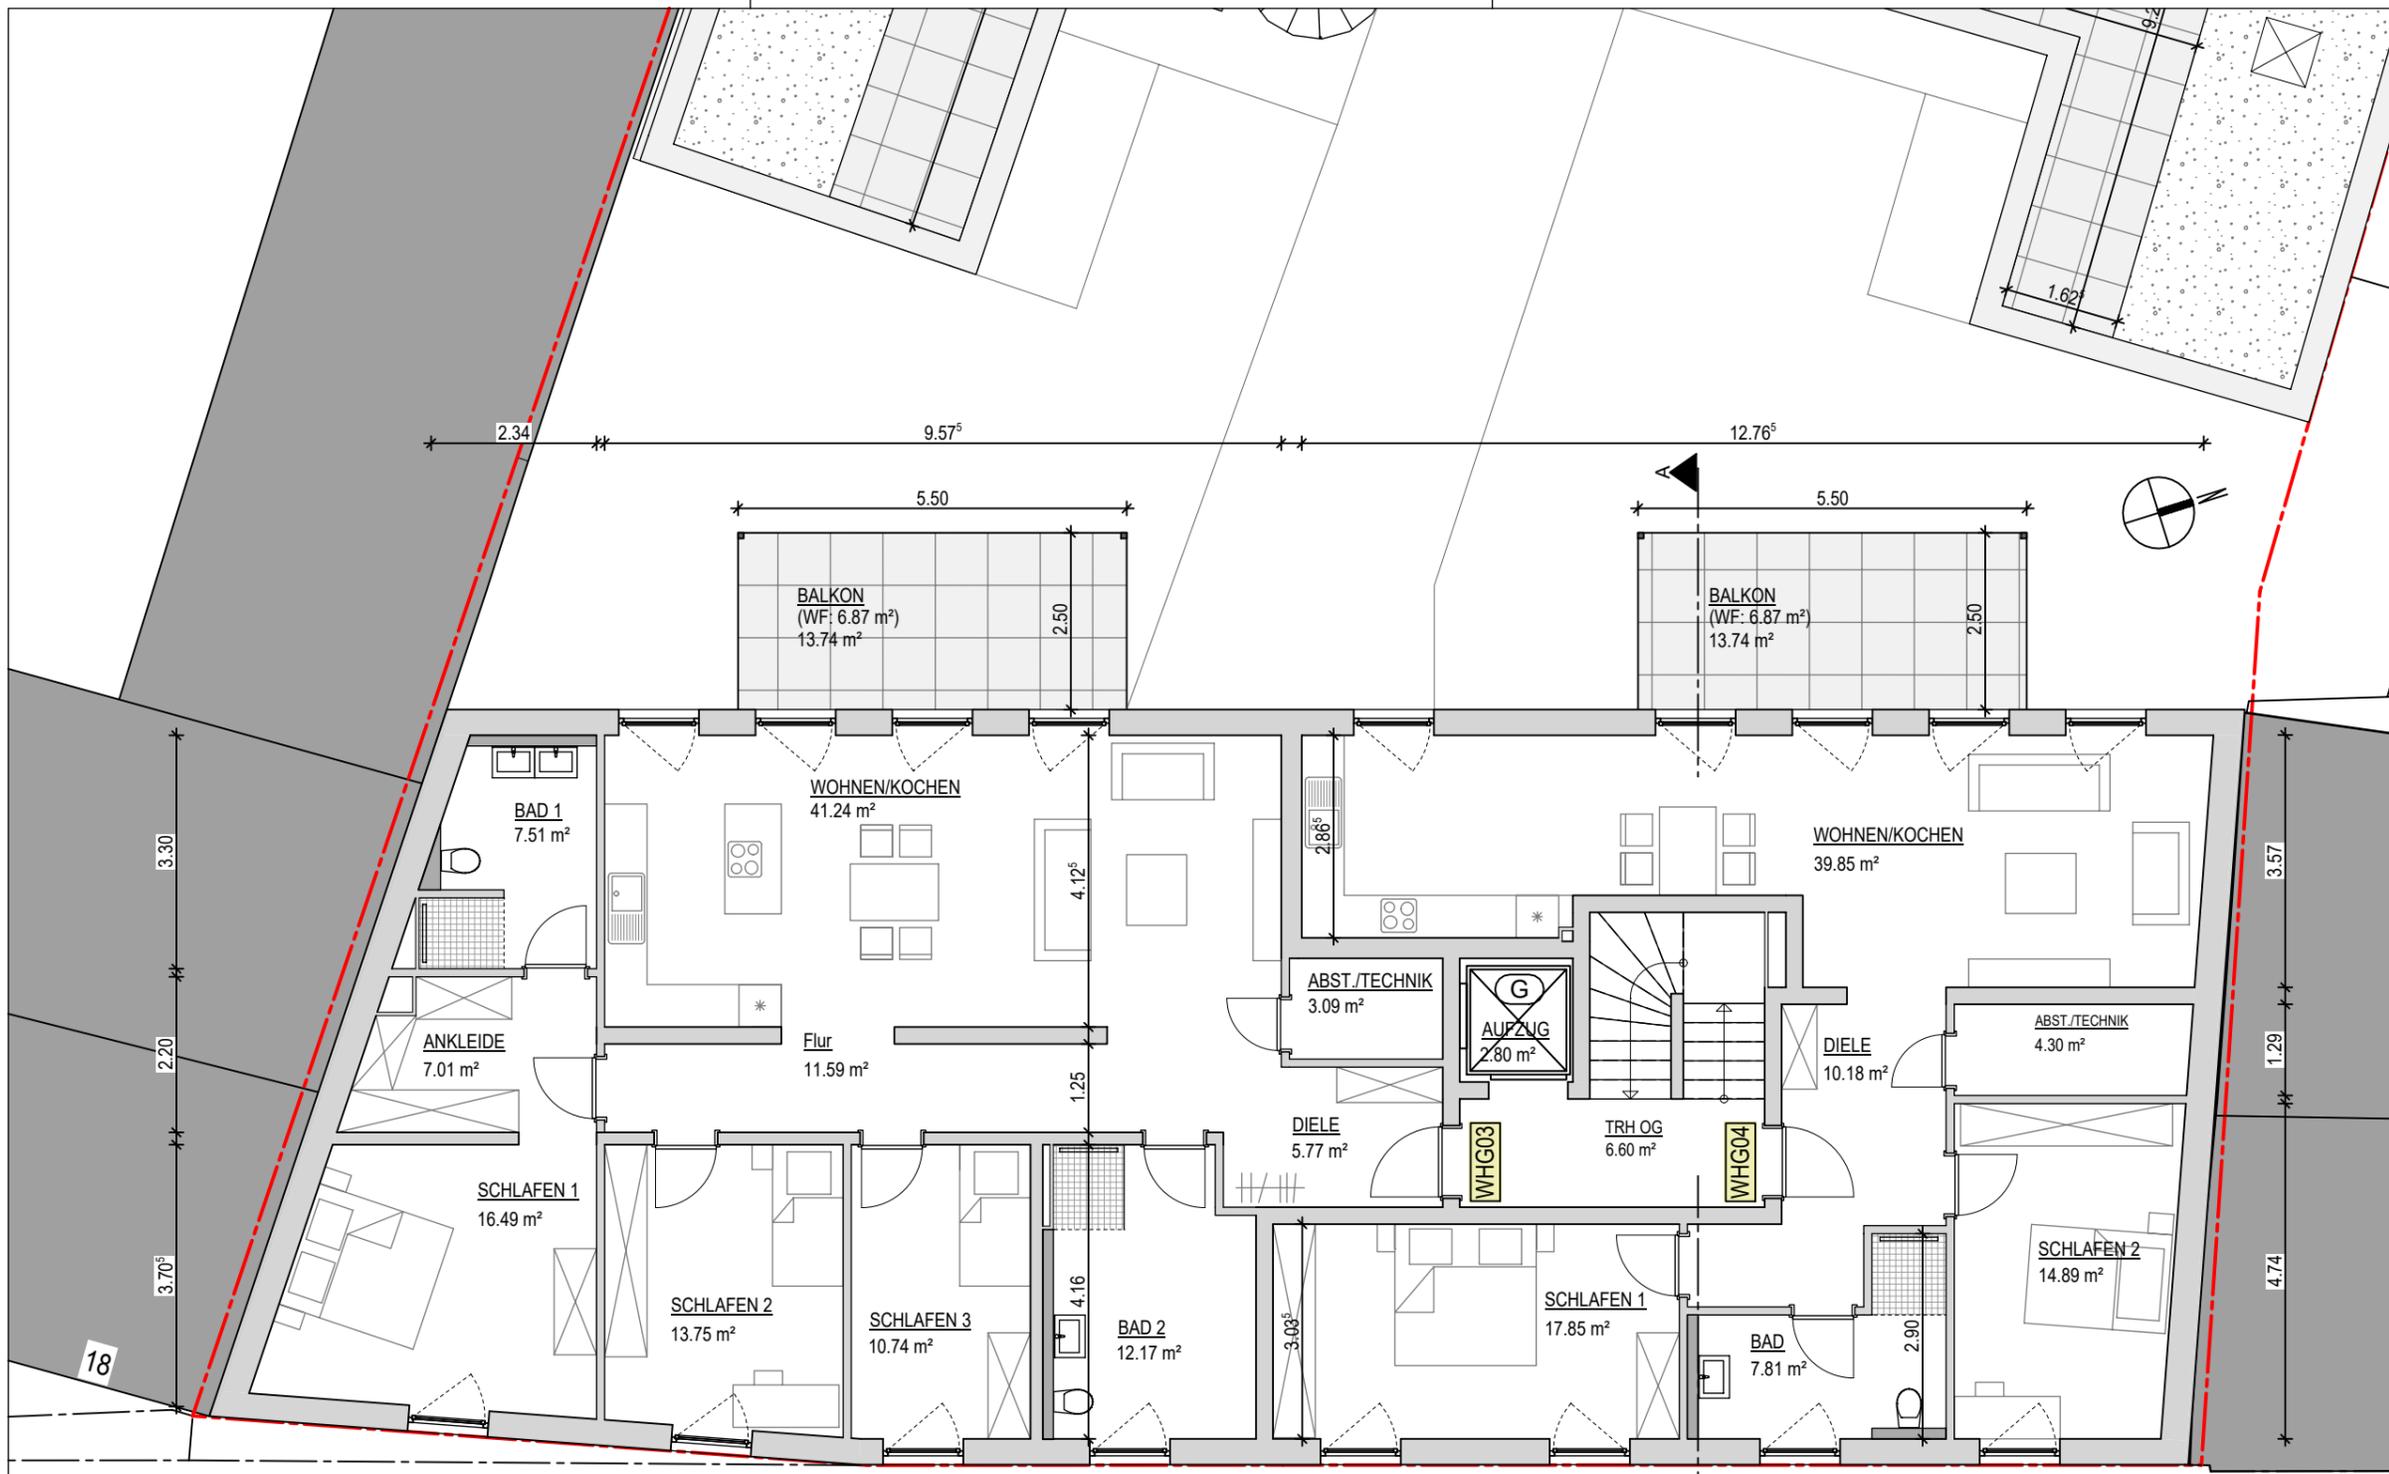

GEHWEG 4.31⁵ 3.37⁵ 2.53⁵ 3.02 5.75 3.66 3.10

PARKFLÄCHE




ARNULFSTRASSE

VERMARKTUNG

E			
D			
C			
B			
A	09.01.2023	SP	Raumtausch Bad 2 & Schlafen 3
	DATUM	BEARB.	ÄNDERUNG
BAUHERR / OBJEKT NEUBAU EINER WOHNANLAGE MIT 8 WOHNUNGEN ARNULFSTRASSE 14 D- 54295 TRIER			
PLANINHALT	MASSTAB	PLAN-NR.	DATUM
OBERGESCHOSS HAUPTHAUS	1 : 100	04	28.09.2022
ALLE MASSE SIND AN DER BAUSTELLE NACHZUPRÜFEN, EBENSOWIE DIE ÜBEREINSTIMMUNG MIT DEN STATISCHEN POSITIONSPÄNEN U. SCHLITZPLÄNEN. UNSTIMMIGKEITEN SIND DER BAULEITUNG MITZUTEILEN			

H/B = 297 / 420 (0.12m²)



Allplan 2017

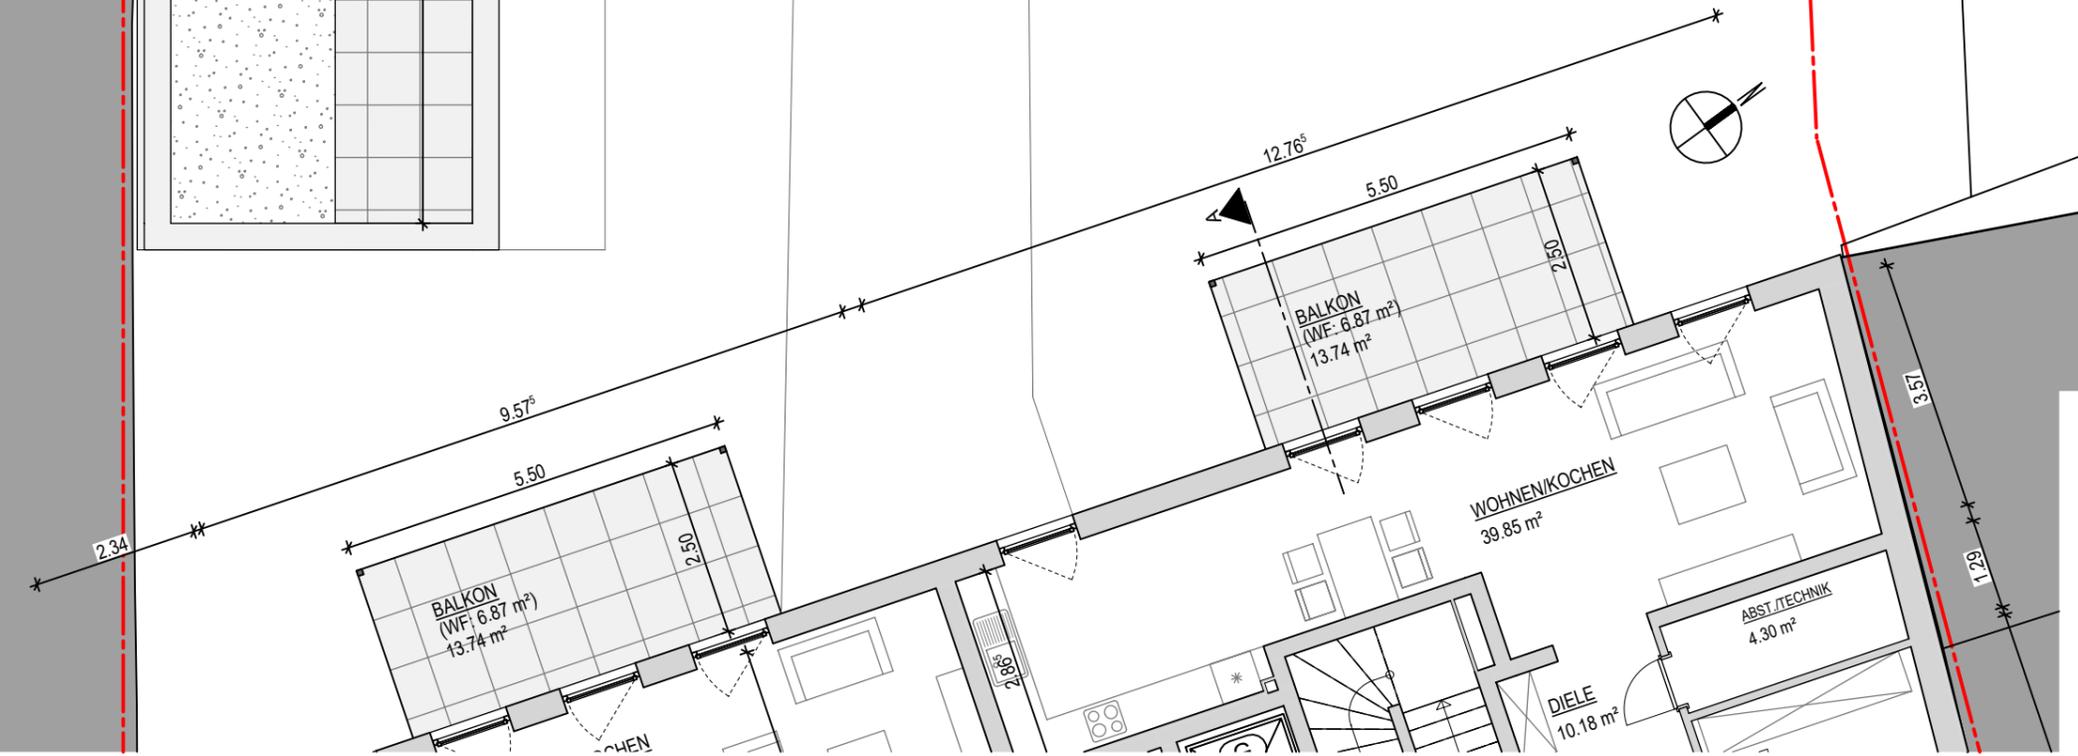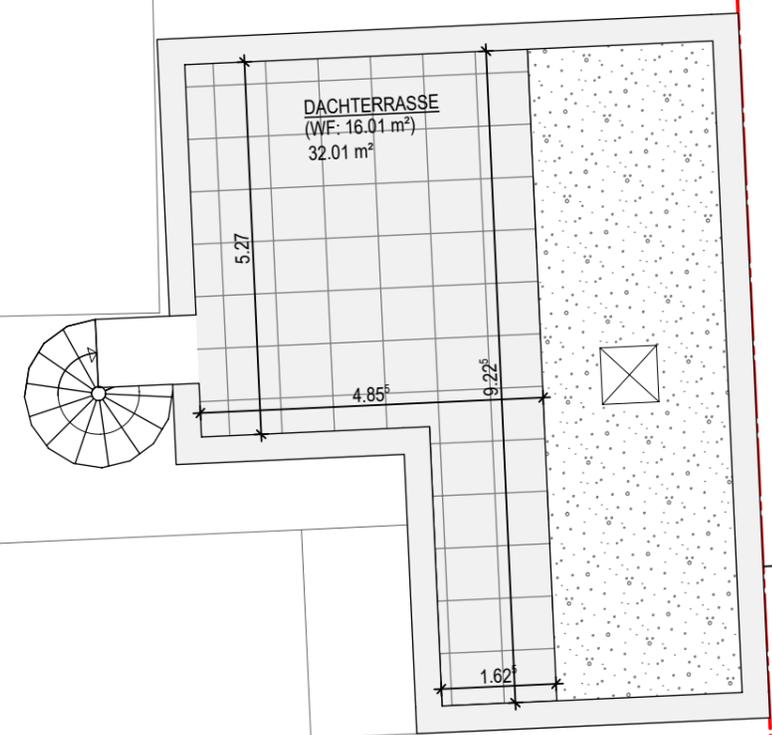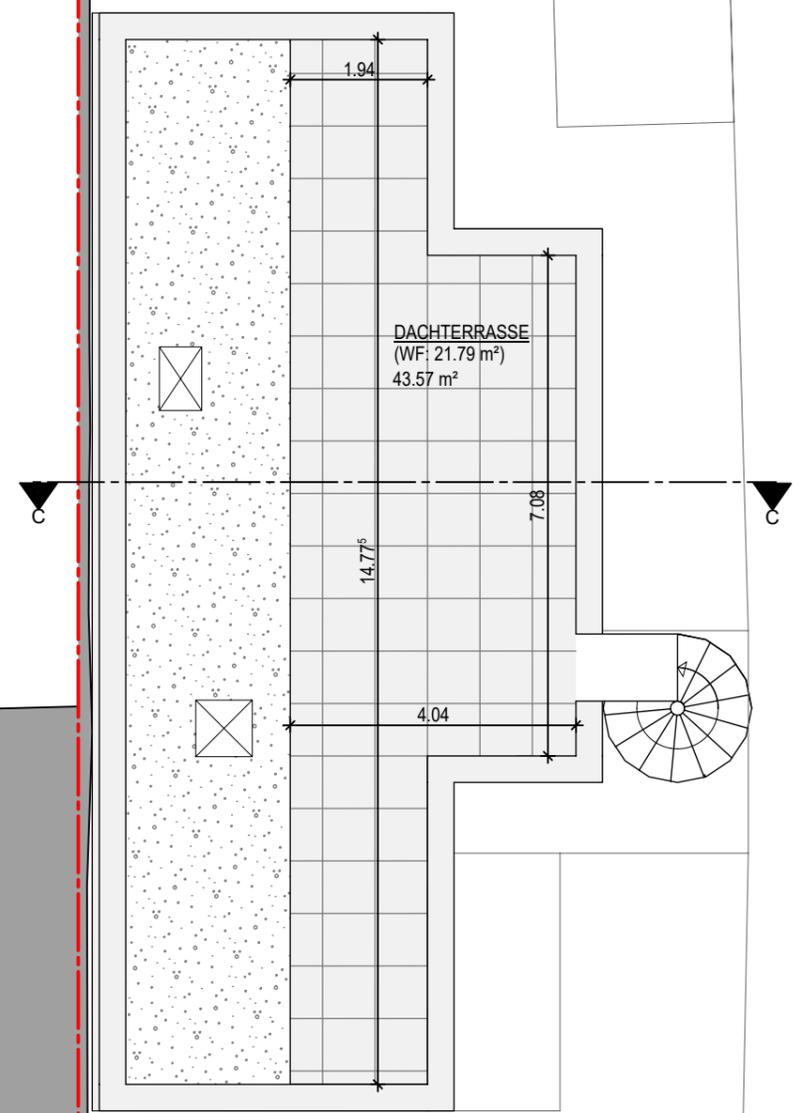

VERMARKTUNG

E			
D			
C			
B			
A			
	DATUM	BEARB.	ÄNDERUNG
BAUHERR / OBJEKT			
NEUBAU EINER WOHNANLAGE MIT 8 WOHNUNGEN			
ARNULFSTRASSE 14			
D- 54295 TRIER			
PLANINHALT	MASSTAB	PLAN-NR.	DATUM
OBERGESCHOSS EINZELHÄUSER	1 : 100	05	28.09.2022
ALLE MASSE SIND AN DER BAUSTELLE NACHZUPRÜFEN, EBENSOWIE DIE ÜBEREINSTIMMUNG MIT DEN STATISCHEN POSITIONSPÄNEN U. SCHLITZPLÄNEN. UNSTIMMIGKEITEN SIND DER BAULEITUNG MITZUTEILEN			

H/B = 297 / 420 (0.12m²)

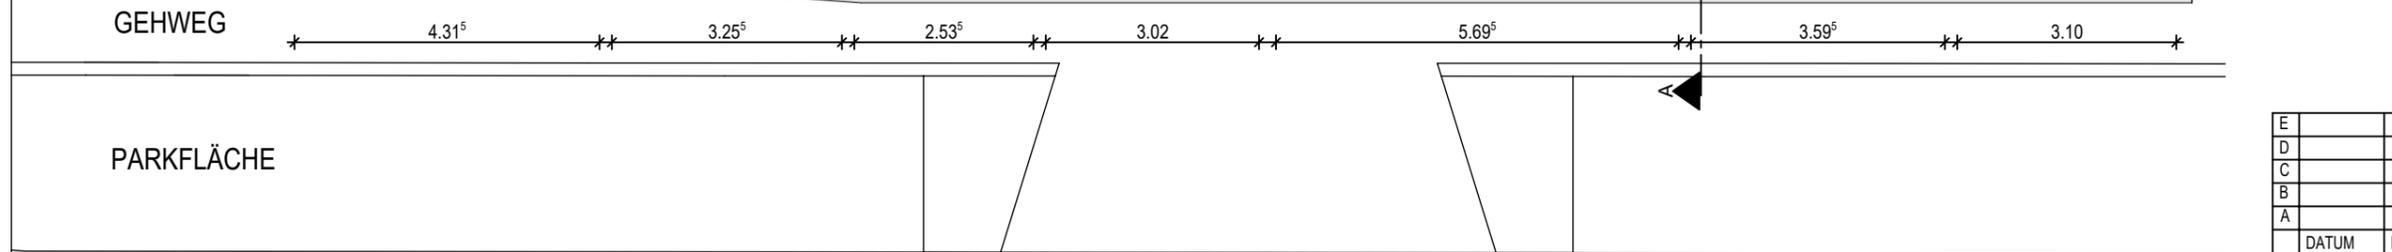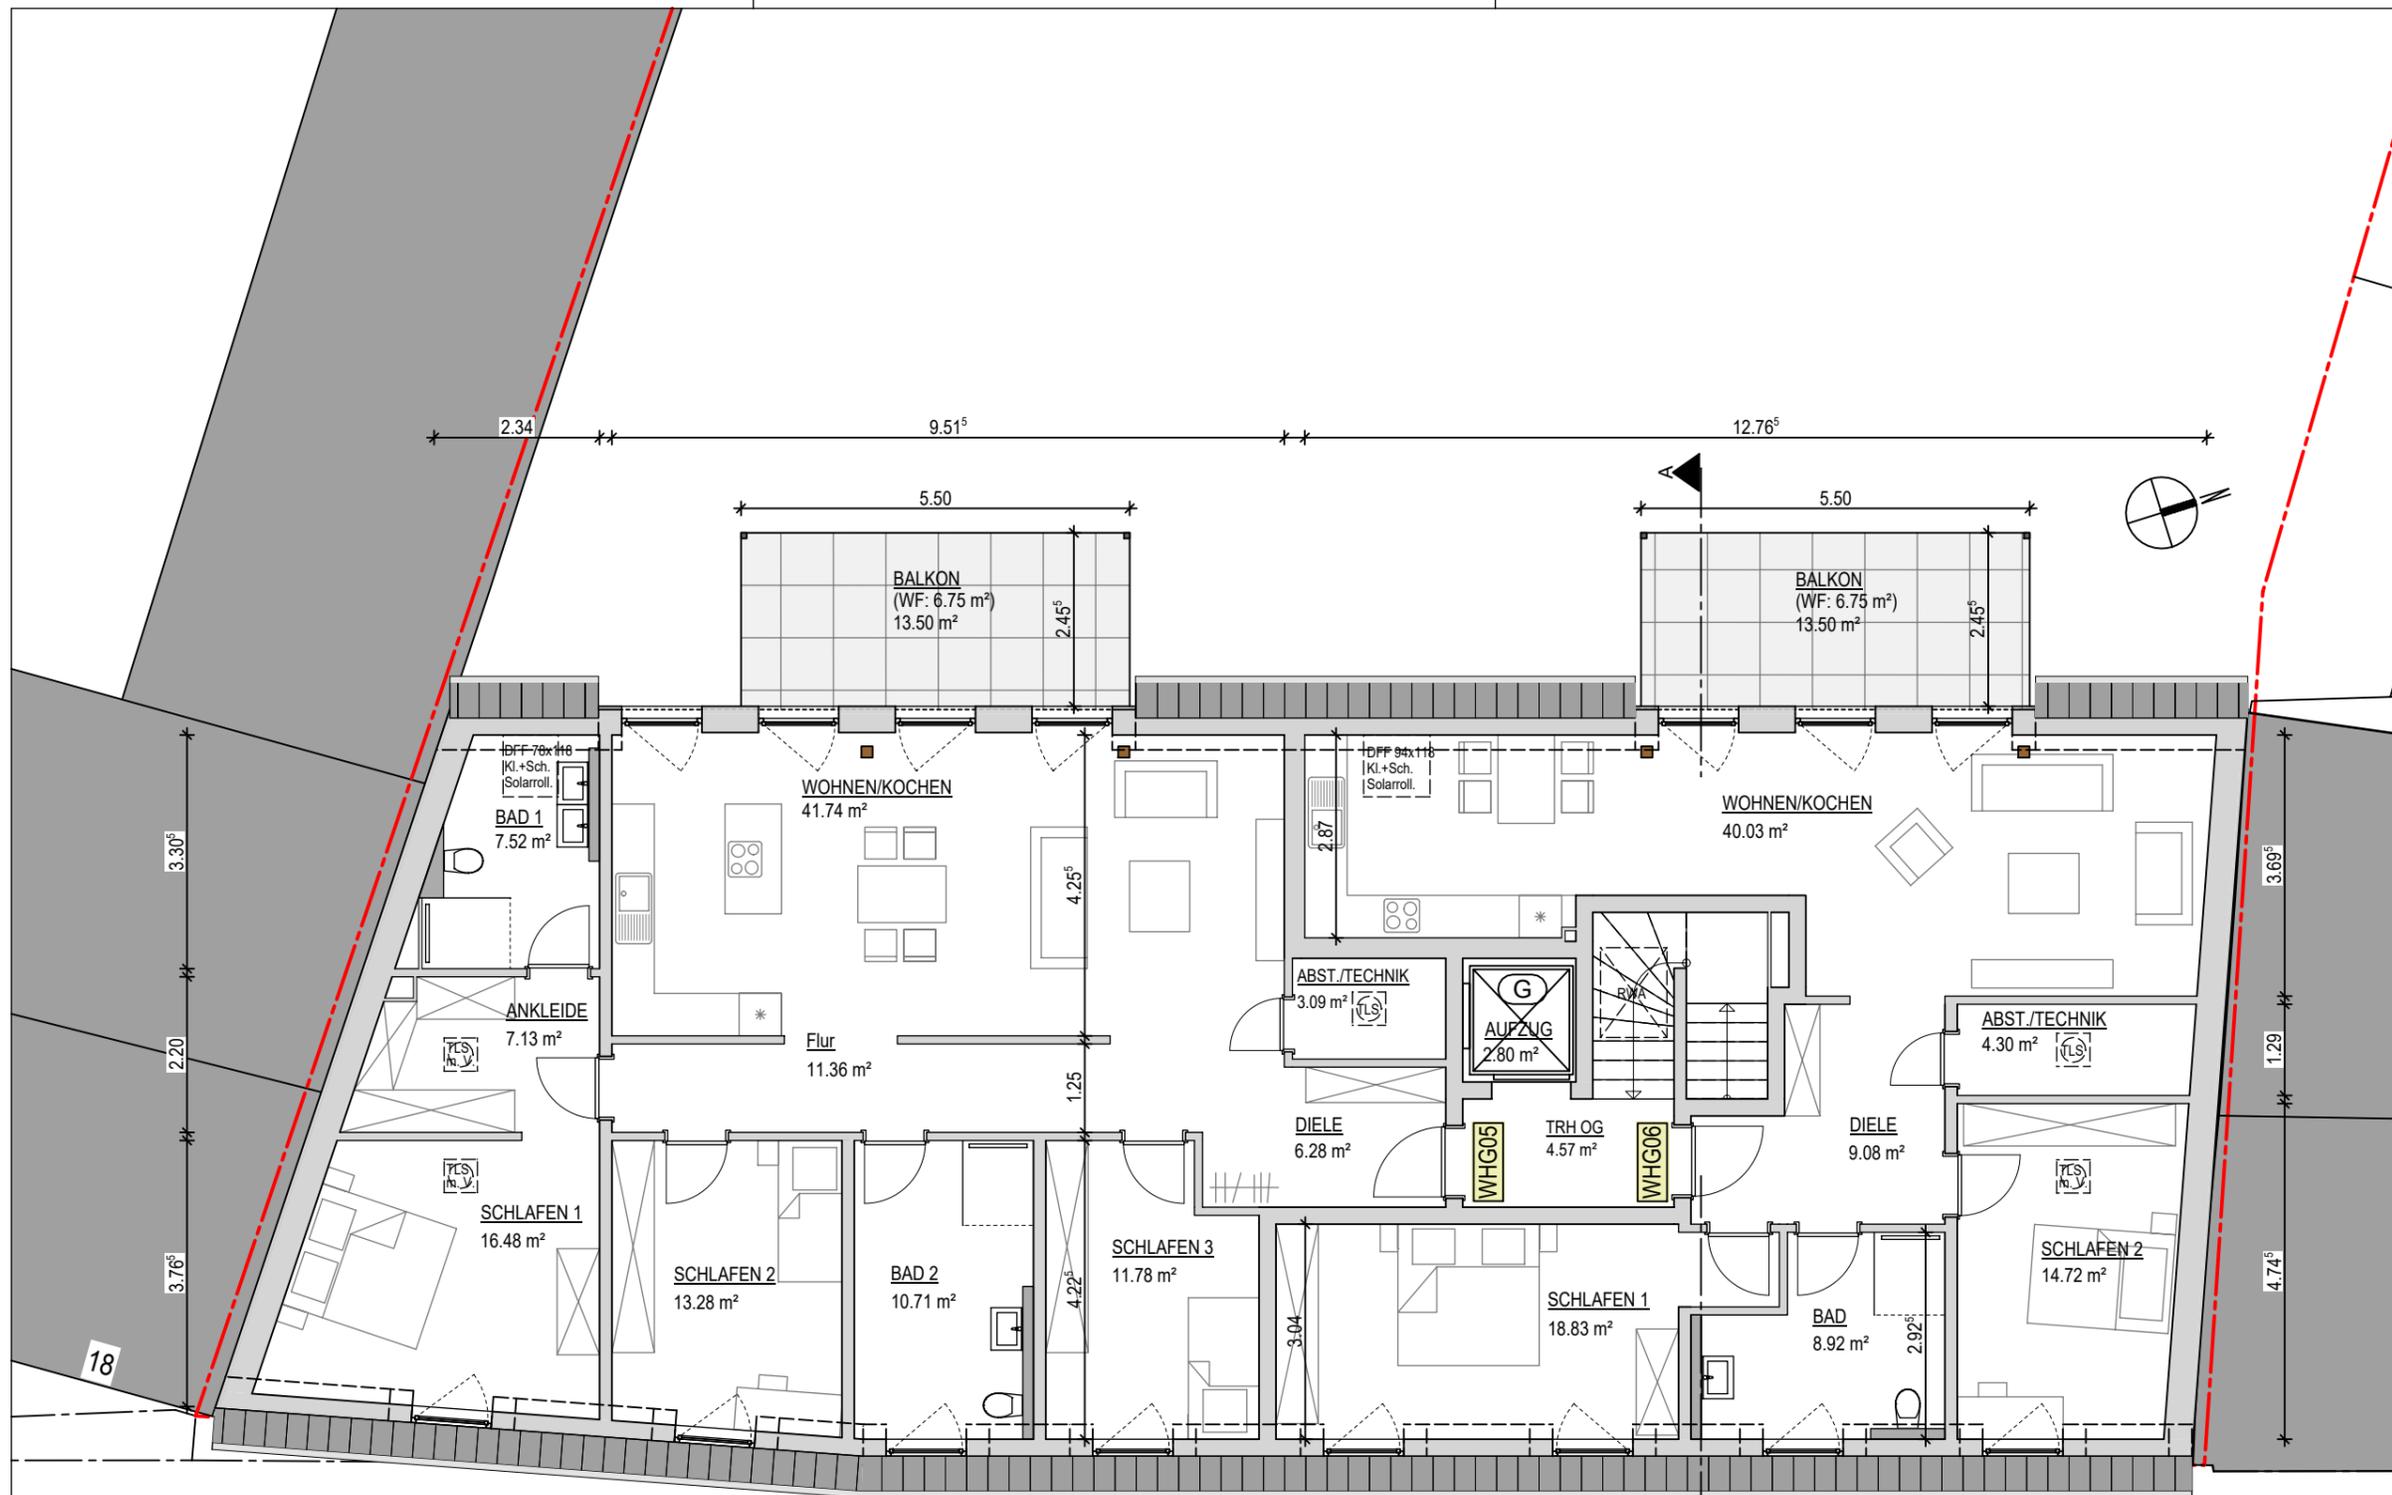

VERMARKTUNG

E			
D			
C			
B			
A			
	DATUM	BEARB.	ÄNDERUNG
BAUHERR / OBJEKT NEUBAU EINER WOHNANLAGE MIT 8 WOHNUNGEN ARNULFSTRASSE 14 D- 54295 TRIER			
PLANINHALT	MASSTAB	PLAN-NR.	DATUM
DACHGESCHOSS HAUPTHAUS	1 : 100	06	28.09.2022
ALLE MASSE SIND AN DER BAUSTELLE NACHZUPRÜFEN, EBENSOWIE DIE ÜBEREINSTIMMUNG MIT DEN STATISCHEN POSITIONSPÄNEN U. SCHLITZPLÄNEN. UNSTIMMIGKEITEN SIND DER BAULEITUNG MITZUTEILEN			

H/B = 297 / 420 (0.12m²)

Allplan 2017