


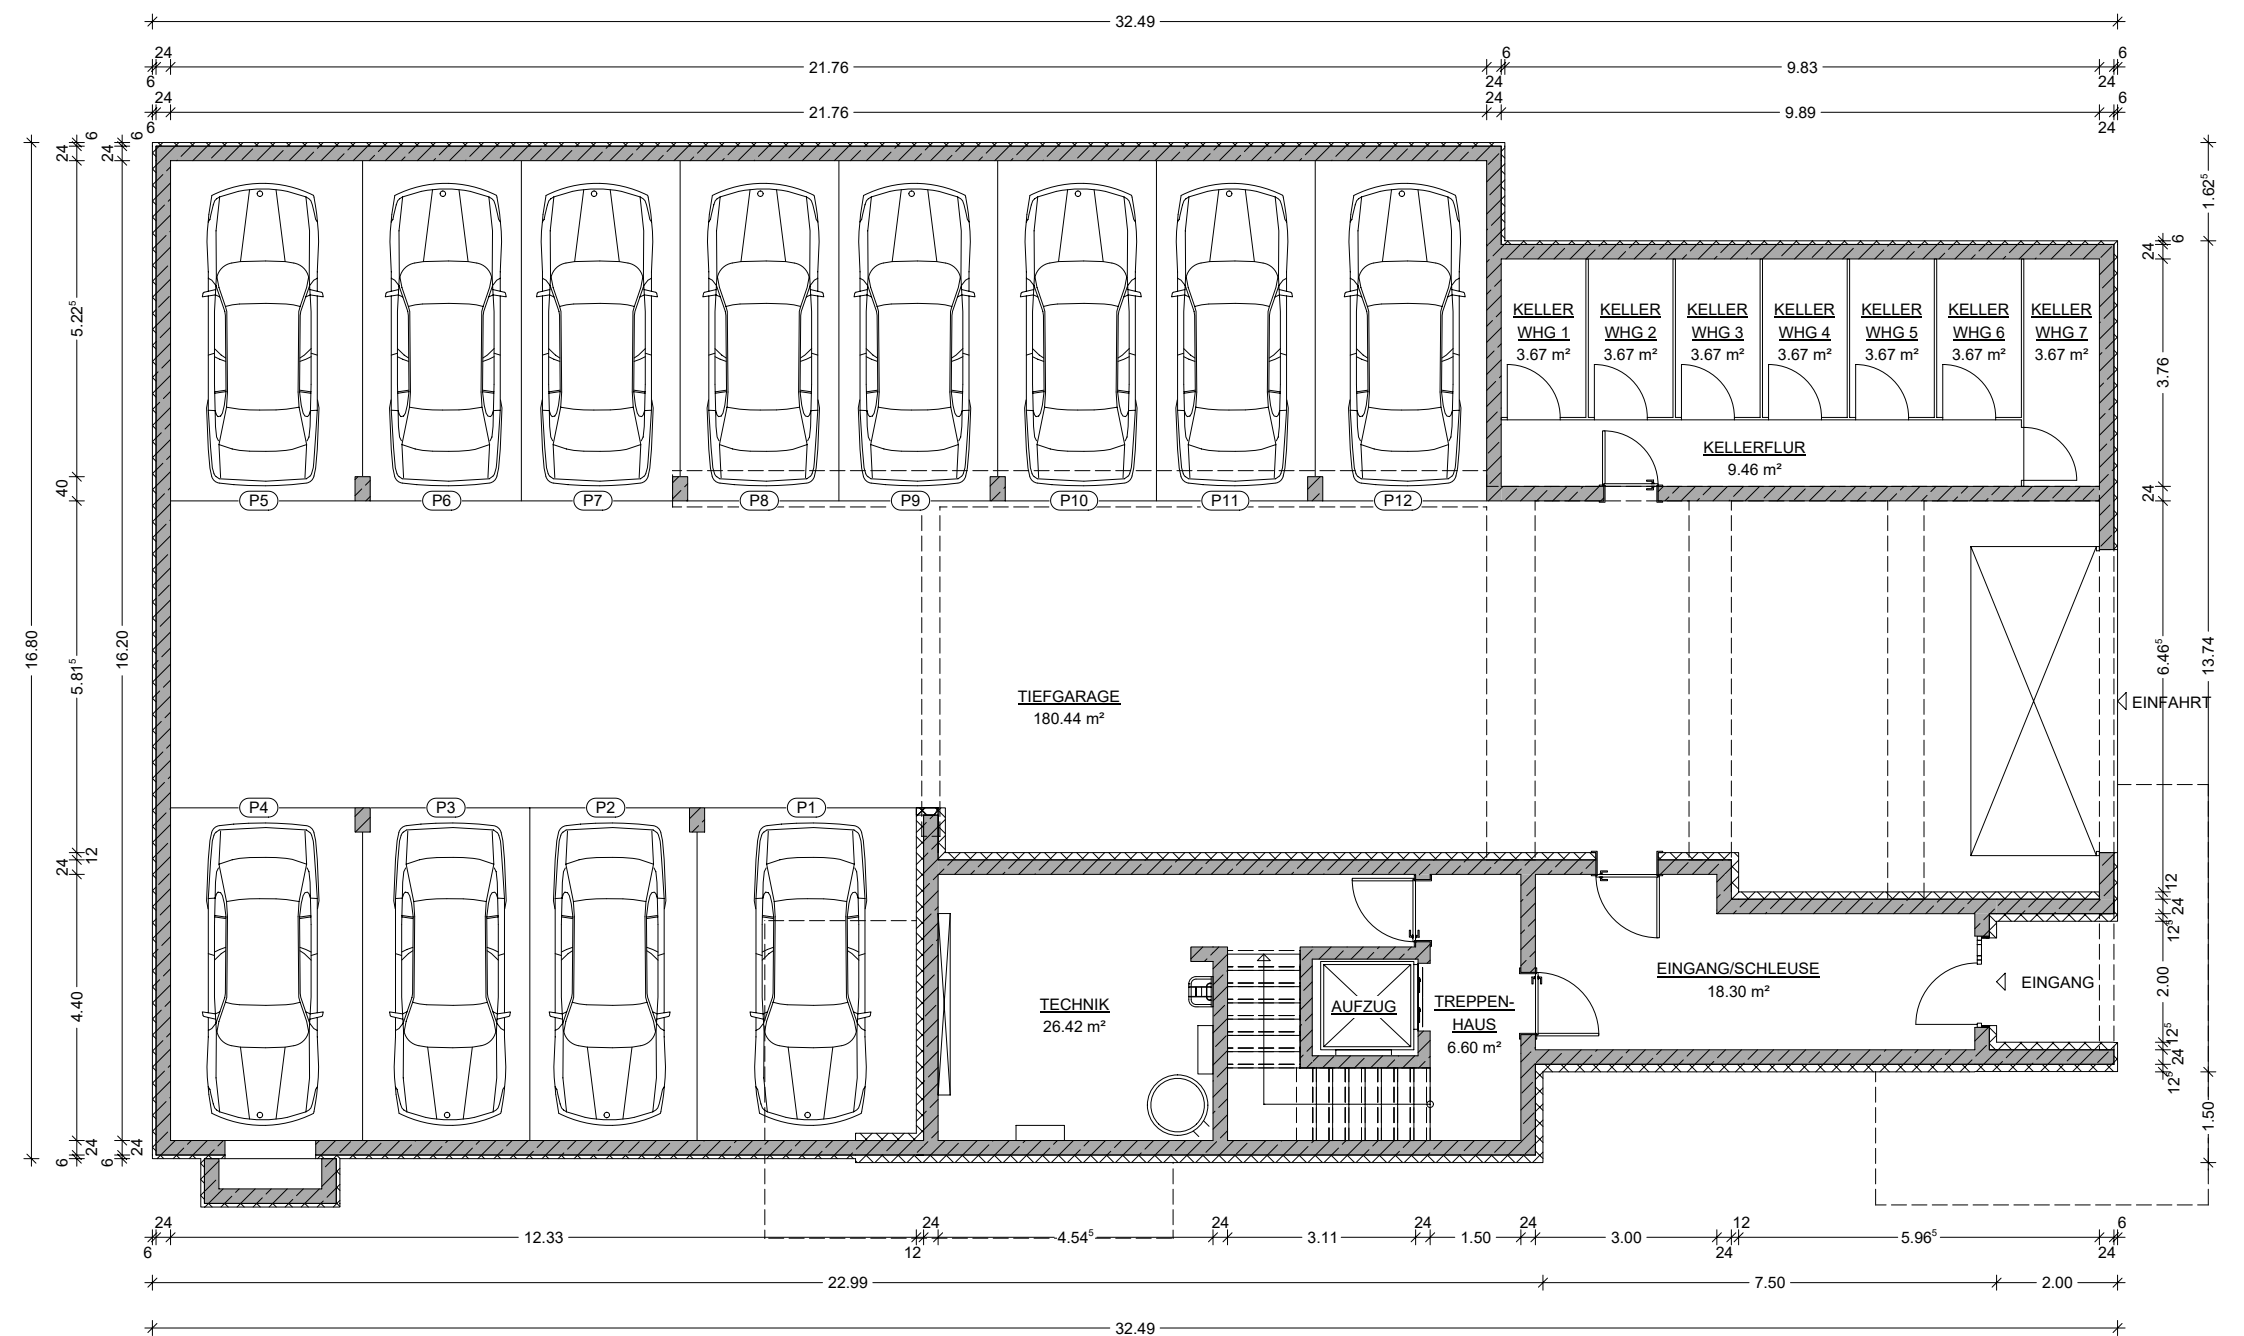











|   |                    |                                                                                       |                     |
|---|--------------------|---------------------------------------------------------------------------------------|---------------------|
| BAUHERR / OBJEKT<br>NEUBAU EINES MEHRFAMILIENWOHNHAUSES<br>MIT 7 WOHN EINHEITEN<br>SOTERSTRASSE 7<br>D- 54295 TRIER                                                                              |                    |                                                                                       |                     |
| PLANINHALT<br>UNTERGESCHOSS   | MASSTAB<br>1 : 125 | PLAN-NR.<br>101                                                                       | DATUM<br>30.01.2023 |
| VERMARKTUNG   |                    |                                                                                       |                     |
| ALLE MASSE SIND AN DER BAUSTELLE<br>NACHZUPRÜFEN, EBENSO DIE ÜBER-<br>EINSTIMMUNG MIT DEN STATISCHEN<br>POSITIONSPÄNEN U. SCHLITZPLÄNEN.<br>UNSTIMMIGKEITEN SIND DER BAU-<br>LEITUNG MITZUTEILEN |                    |  |                     |

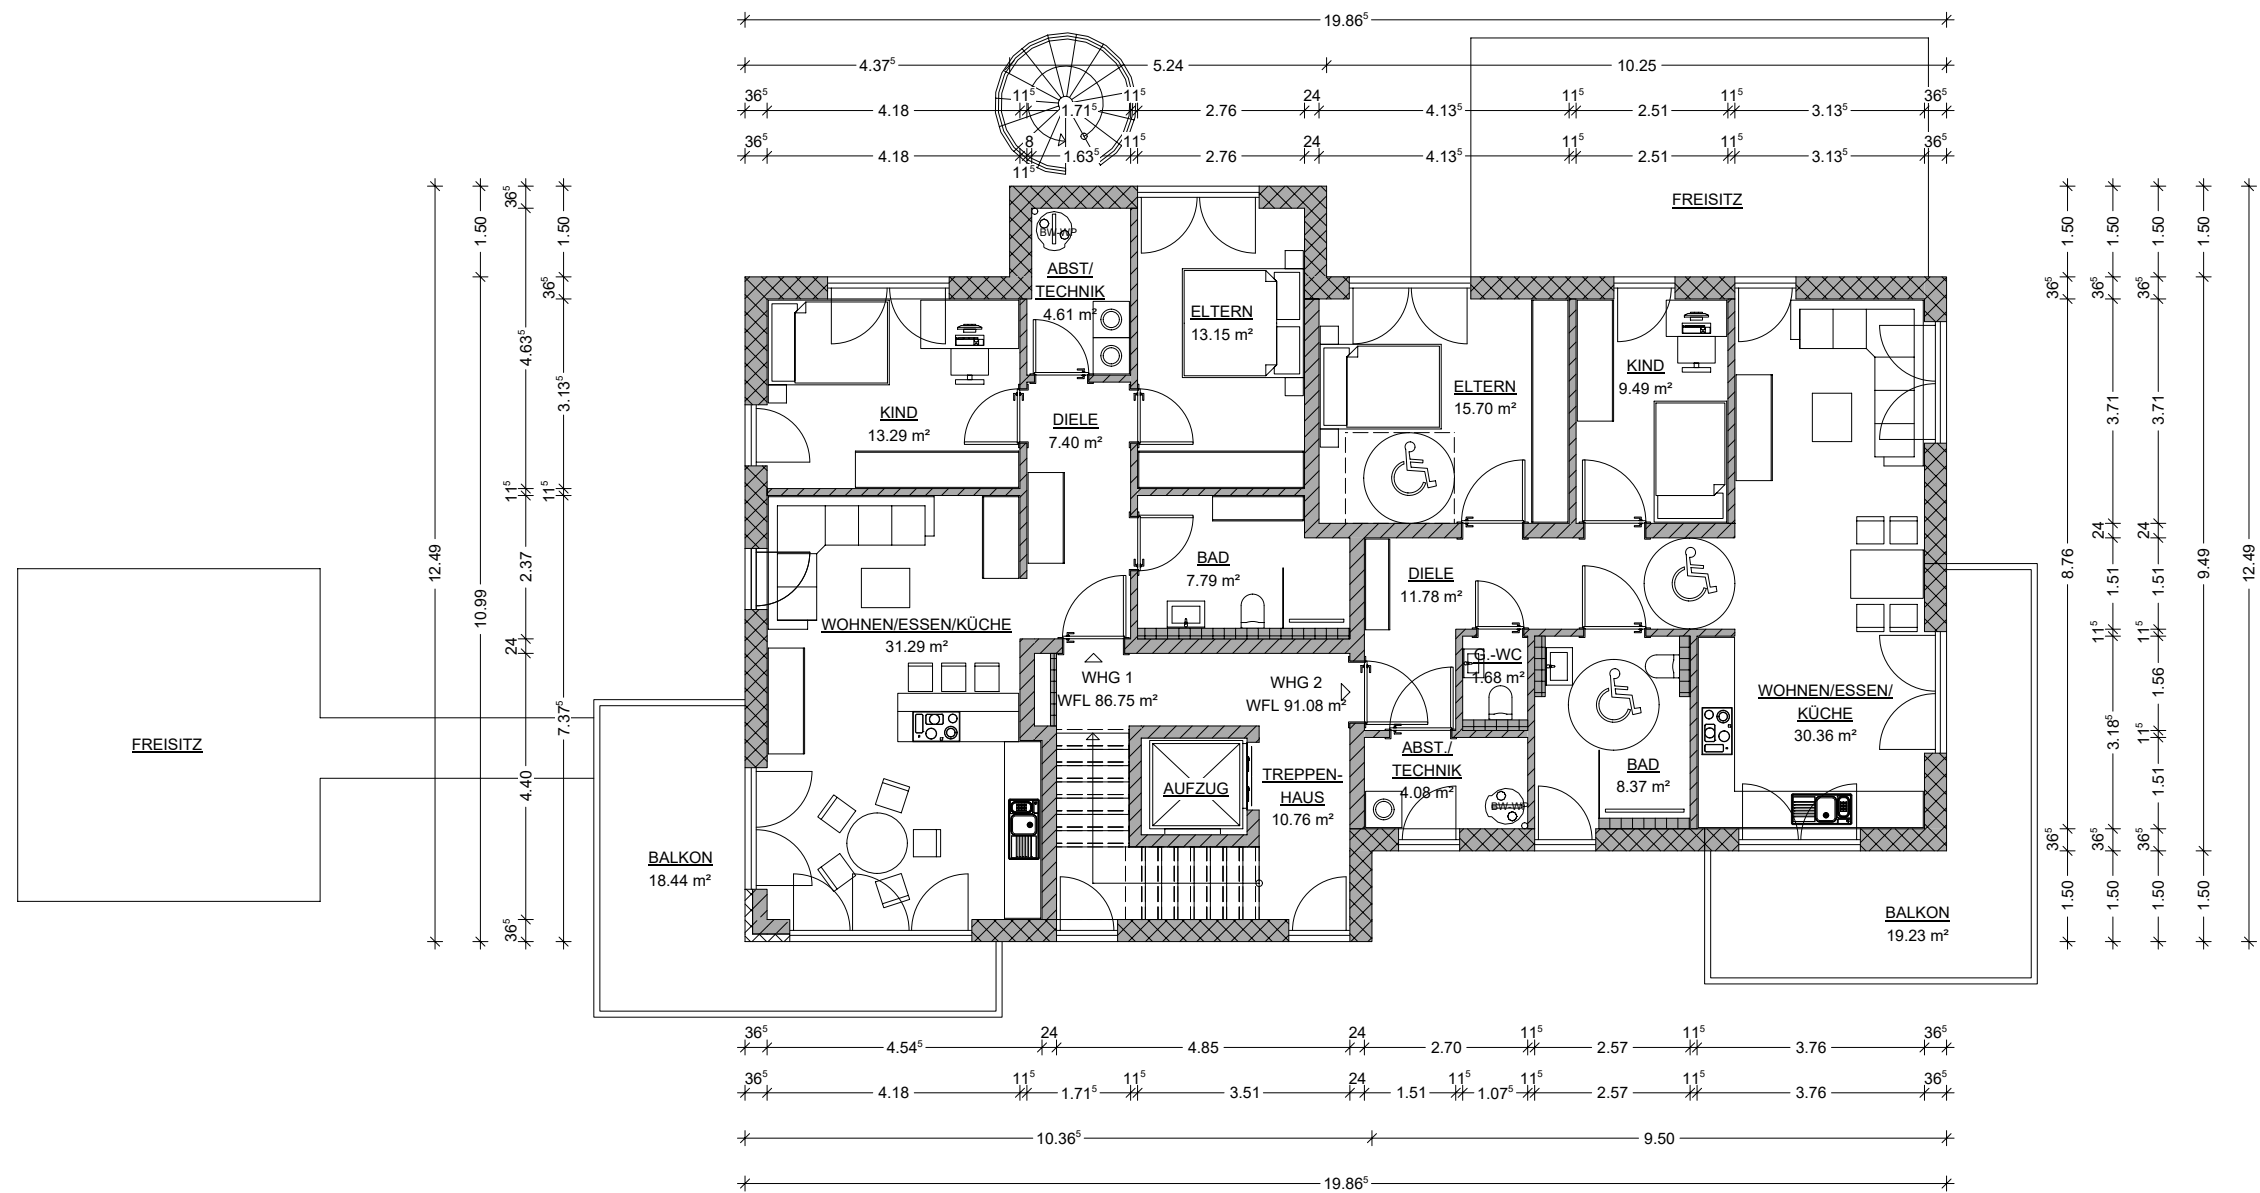

|   |                    |                 |                     |
|---|--------------------|-----------------|---------------------|
| BAUHERR / OBJEKT<br>NEUBAU EINES MEHRFAMILIENWOHNHAUSES<br>MIT 7 WOHN EINHEITEN<br>SOTERSTRASSE 7<br>D- 54295 TRIER                                                                              |                    |                 |                     |
| PLANINHALT<br>ERDGESCHOSS   | MASSTAB<br>1 : 125 | PLAN-NR.<br>102 | DATUM<br>24.05.2023 |
| <b>VERMARKTUNG</b>   |                    |                 |                     |
| ALLE MASSE SIND AN DER BAUSTELLE<br>NACHZUPRÜFEN, EBENSO DIE ÜBER-<br>EINSTIMMUNG MIT DEN STATISCHEN<br>POSITIONSPÄNEN U. SCHLITZPLÄNEN.<br>UNSTIMMIGKEITEN SIND DER BAU-<br>LEITUNG MITZUTEILEN |                    |                 |                     |



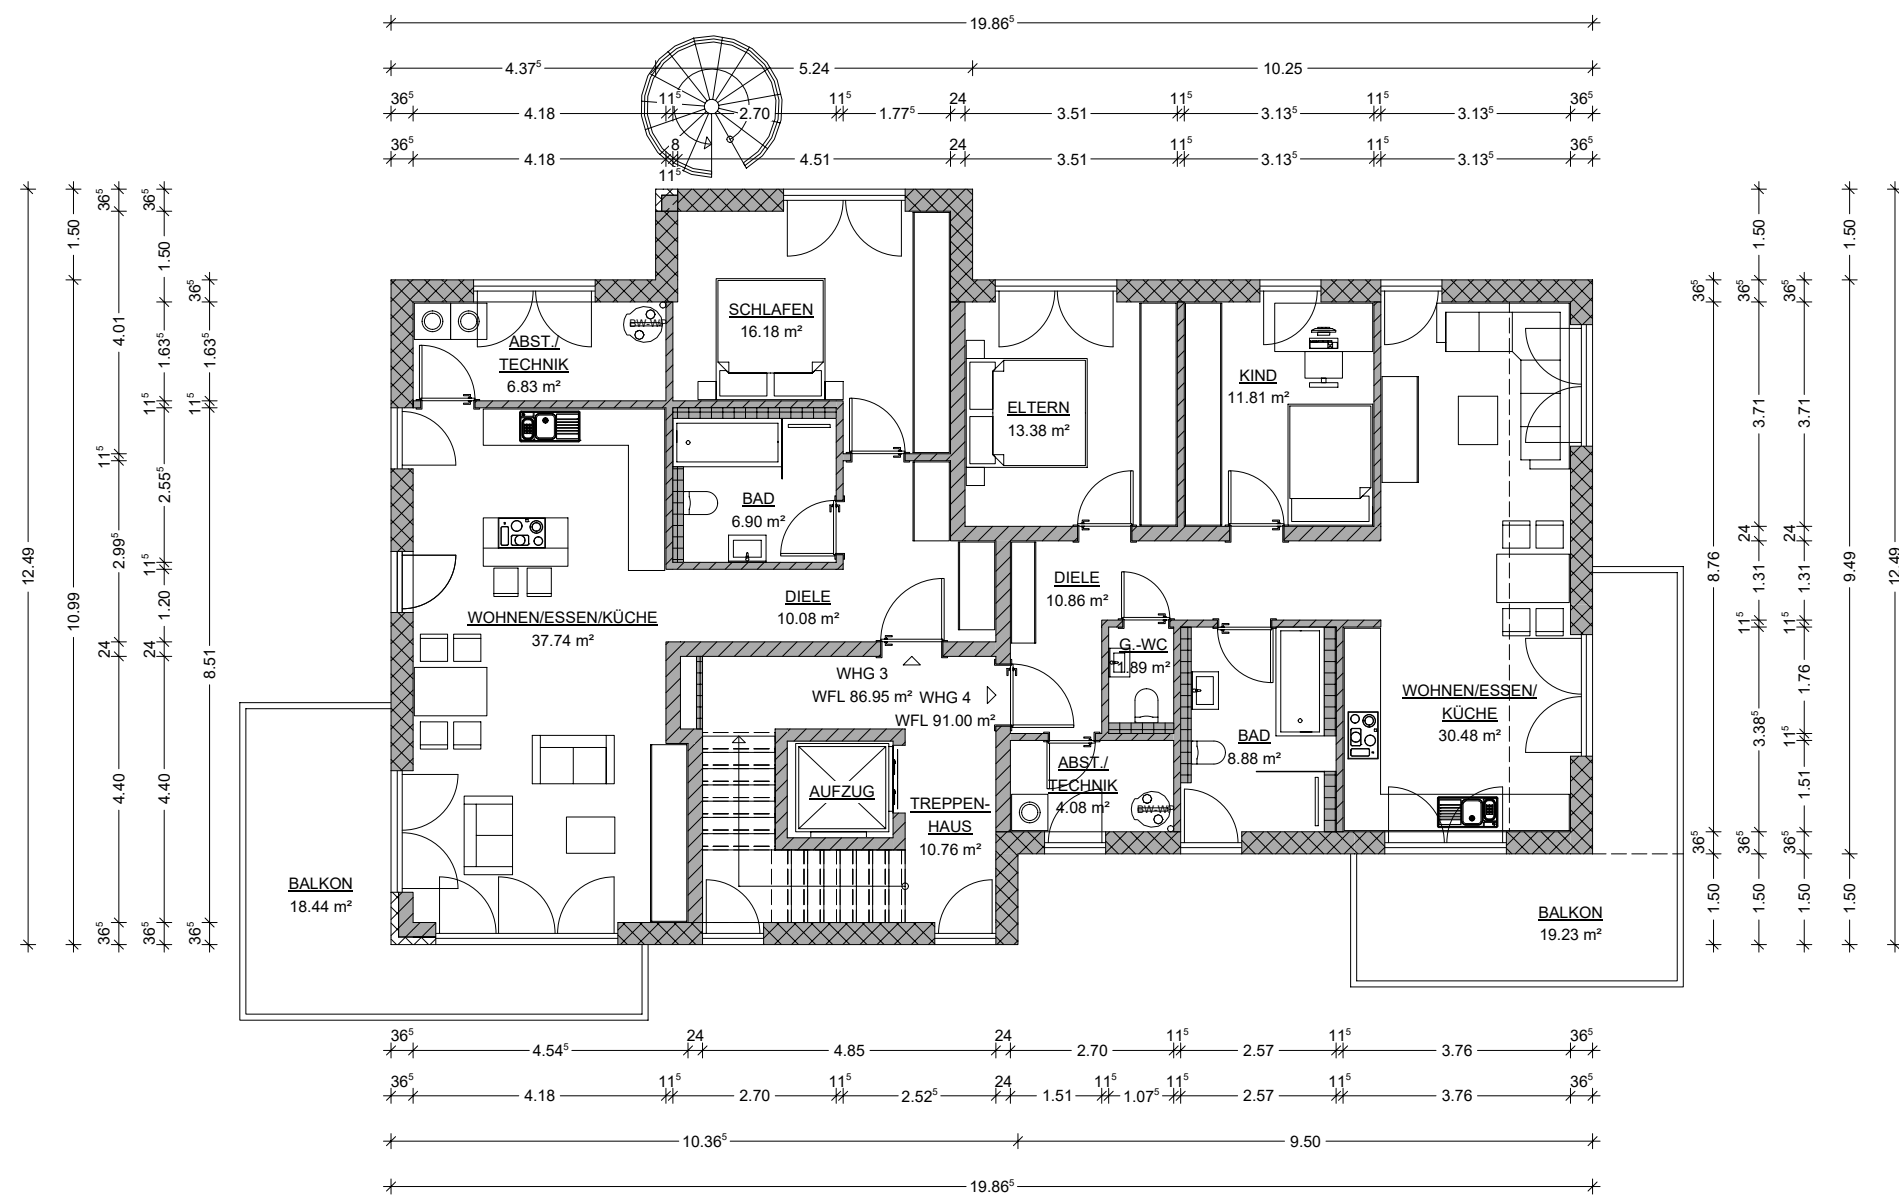

BAUHERR / OBJEKT  
NEUBAU EINES MEHRFAMILIENWOHNHAUSES  
MIT 7 WOHN-EINHEITEN  
SOTERSTRASSE 7  
D- 54295 TRIER

|                              |                    |                 |                     |
|------------------------------|--------------------|-----------------|---------------------|
| PLANINHALT<br>1.OBERGESCHOSS | MASSTAB<br>1 : 125 | PLAN-NR.<br>103 | DATUM<br>30.01.2023 |
|------------------------------|--------------------|-----------------|---------------------|


VERMARKTUNG

ALLE MASSE SIND AN DER BAUSTELLE  
NACHZUPRÜFEN, EBENSOWIE DIE ÜBER-  
EINSTIMMUNG MIT DEN STATISCHEN  
POSITIONSPÄNEN U. SCHLITZPÄNEN.  
UNSTIMMIGKEITEN SIND DER BAU-  
LEITUNG MITZUTEILEN







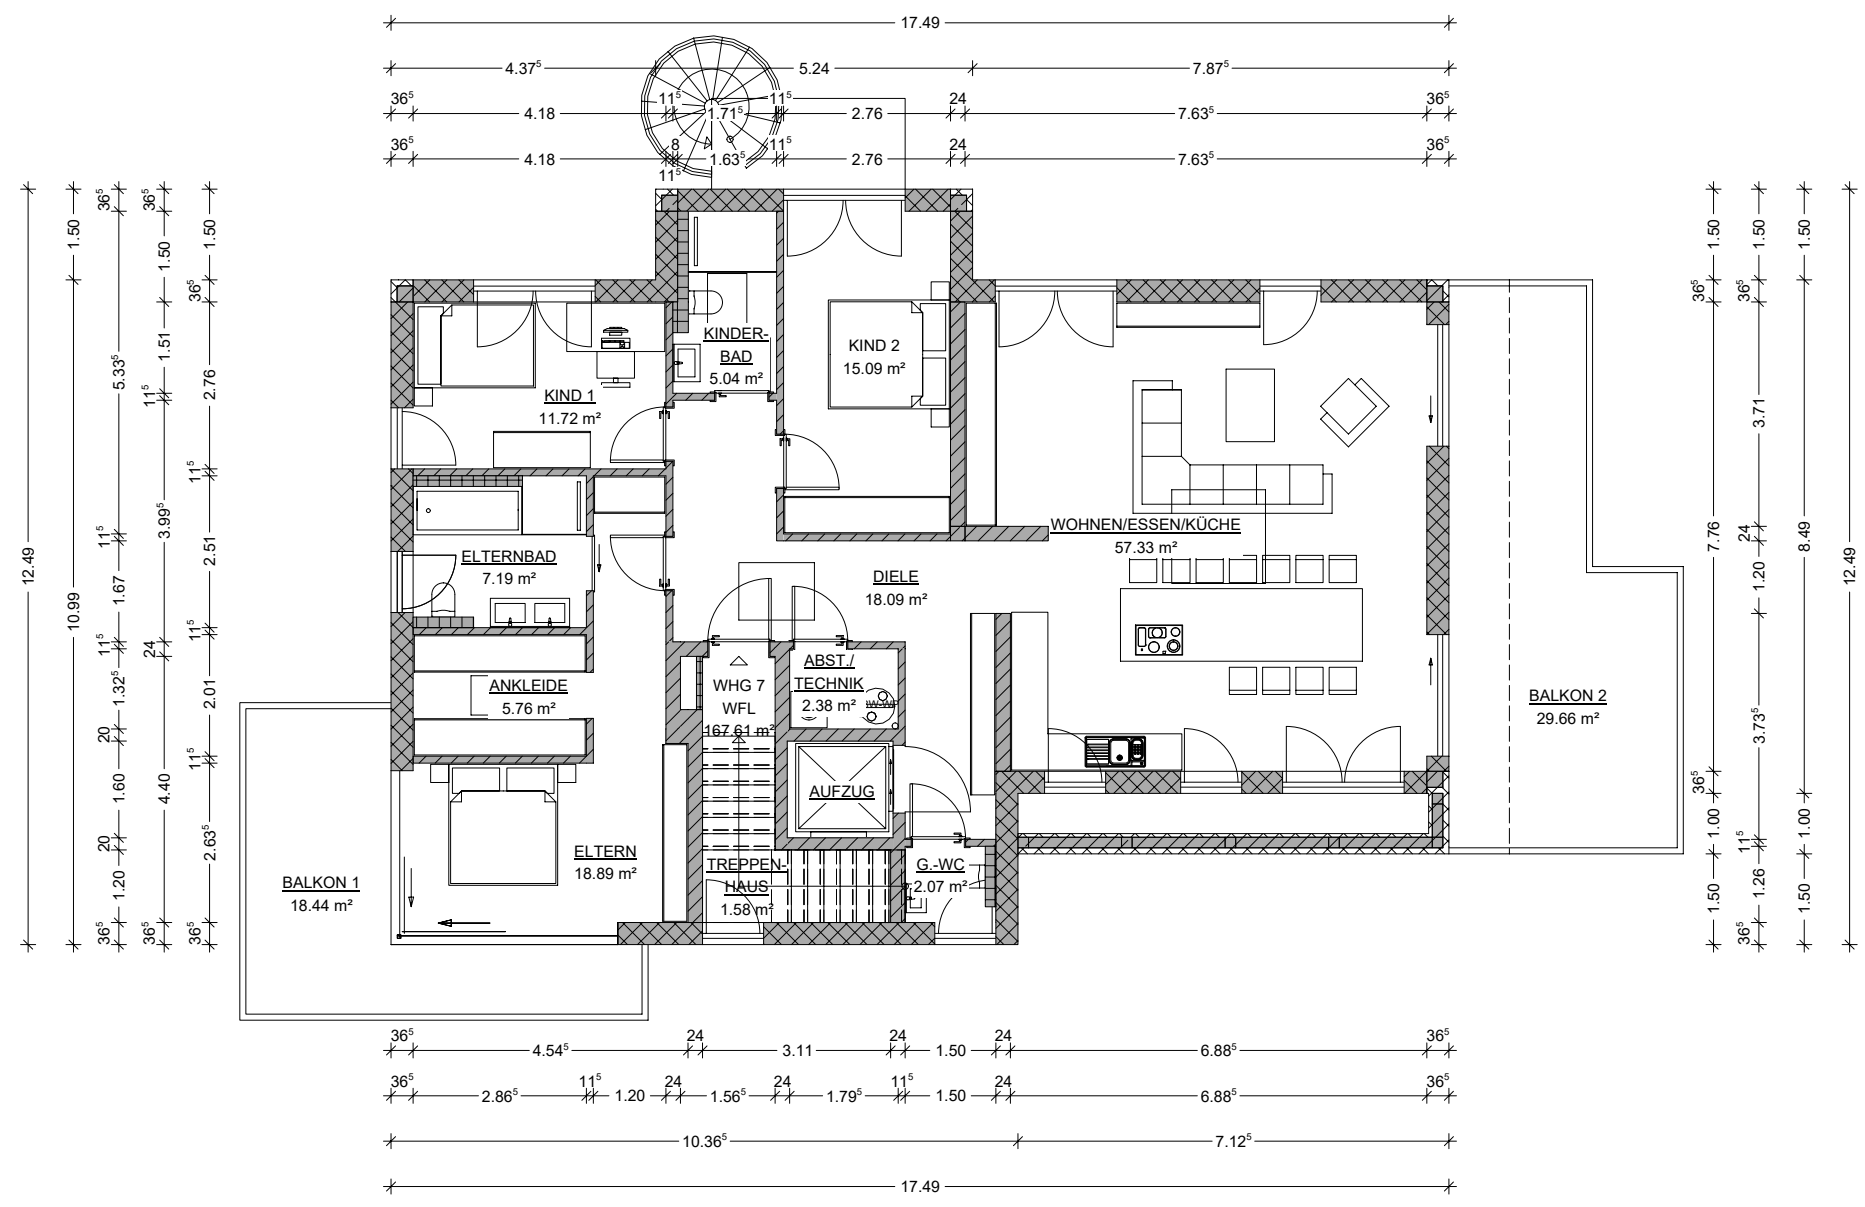

|   |                    |                                                                                       |                     |
|---|--------------------|---------------------------------------------------------------------------------------|---------------------|
| BAUHERR / OBJEKT<br>NEUBAU EINES MEHRFAMILIENWOHNHAUSES<br>MIT 7 WOHN-EINHEITEN<br>SOTERSTRASSE 7<br>D- 54295 TRIER                                                                                |                    |                                                                                       |                     |
| PLANINHALT<br>STAFFELGESCHOSS   | MASSTAB<br>1 : 125 | PLAN-NR.<br>105                                                                       | DATUM<br>30.01.2023 |
| <b>VERMARKTUNG</b>   |                    |                                                                                       |                     |
| ALLE MASSE SIND AN DER BAUSTELLE<br>NACHZUPRÜFEN, EBENSOWIE DIE ÜBER-<br>EINSTIMMUNG MIT DEN STATISCHEN<br>POSITIONSPÄNEN U. SCHLITZPÄNEN.<br>UNSTIMMIGKEITEN SIND DER BAU-<br>LEITUNG MITZUTEILEN |                    |  |                     |