



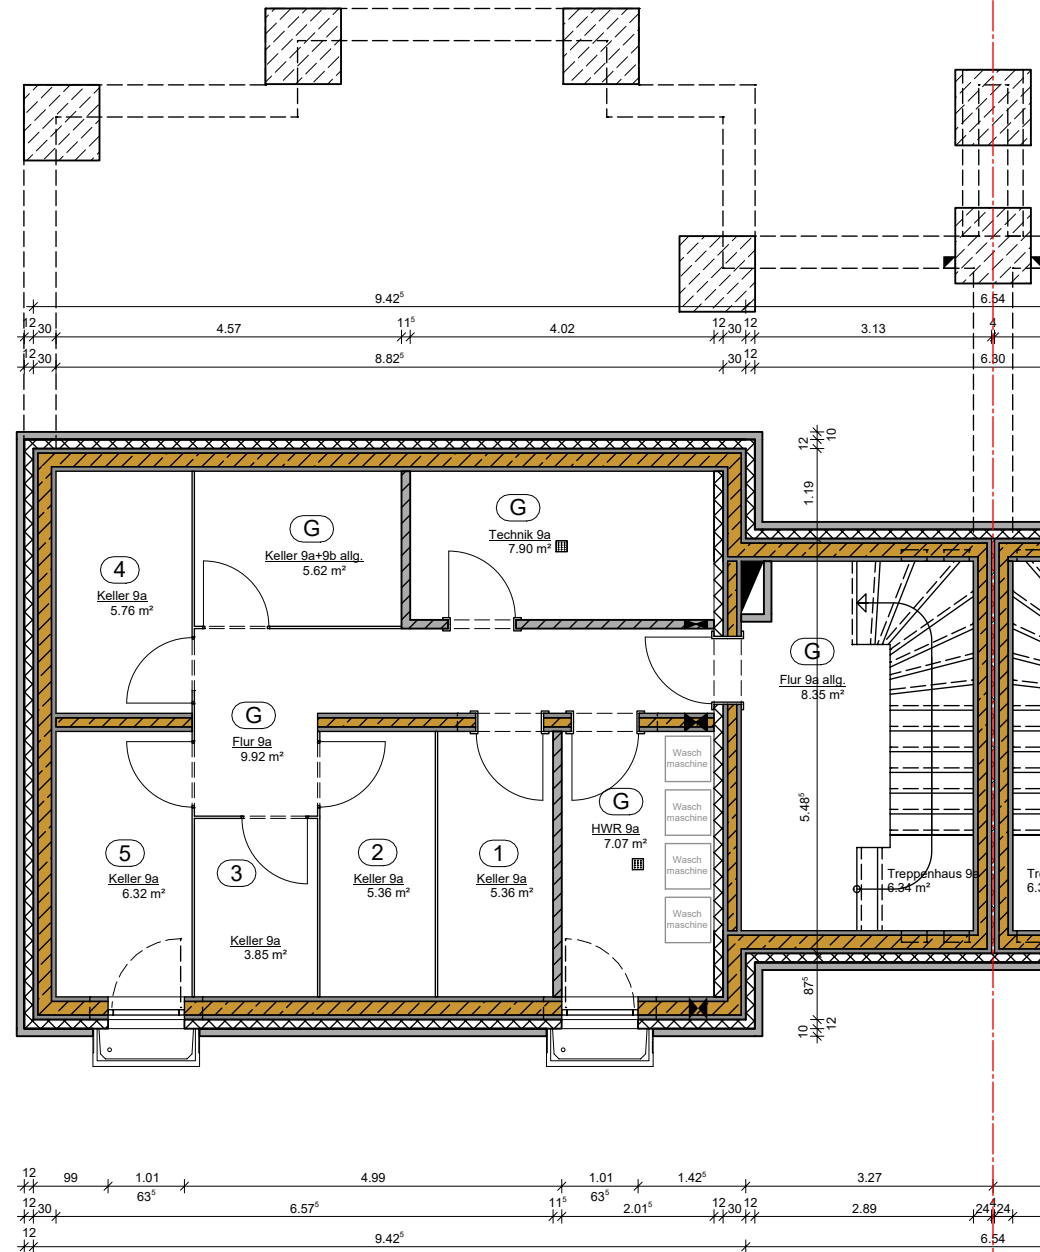

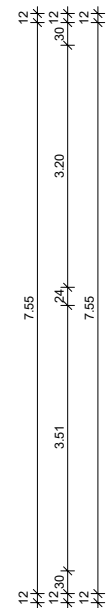







GRUNDRISS KELLERGECHOSS

BAUHERR / OBJEKT
Herr Hans Josef Mares, Neubau eines Mehrfamilienhauses
in D-54634 Bitburg-Mötsch, Mettericher Straße 9a

PLANINHALT	MASSTAB	PLAN-NR.	DATUM
GRUNDRISS KG	1 : 100	101	23.01.2023

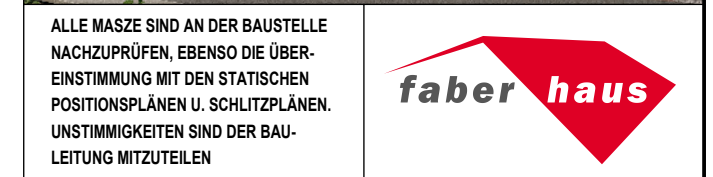

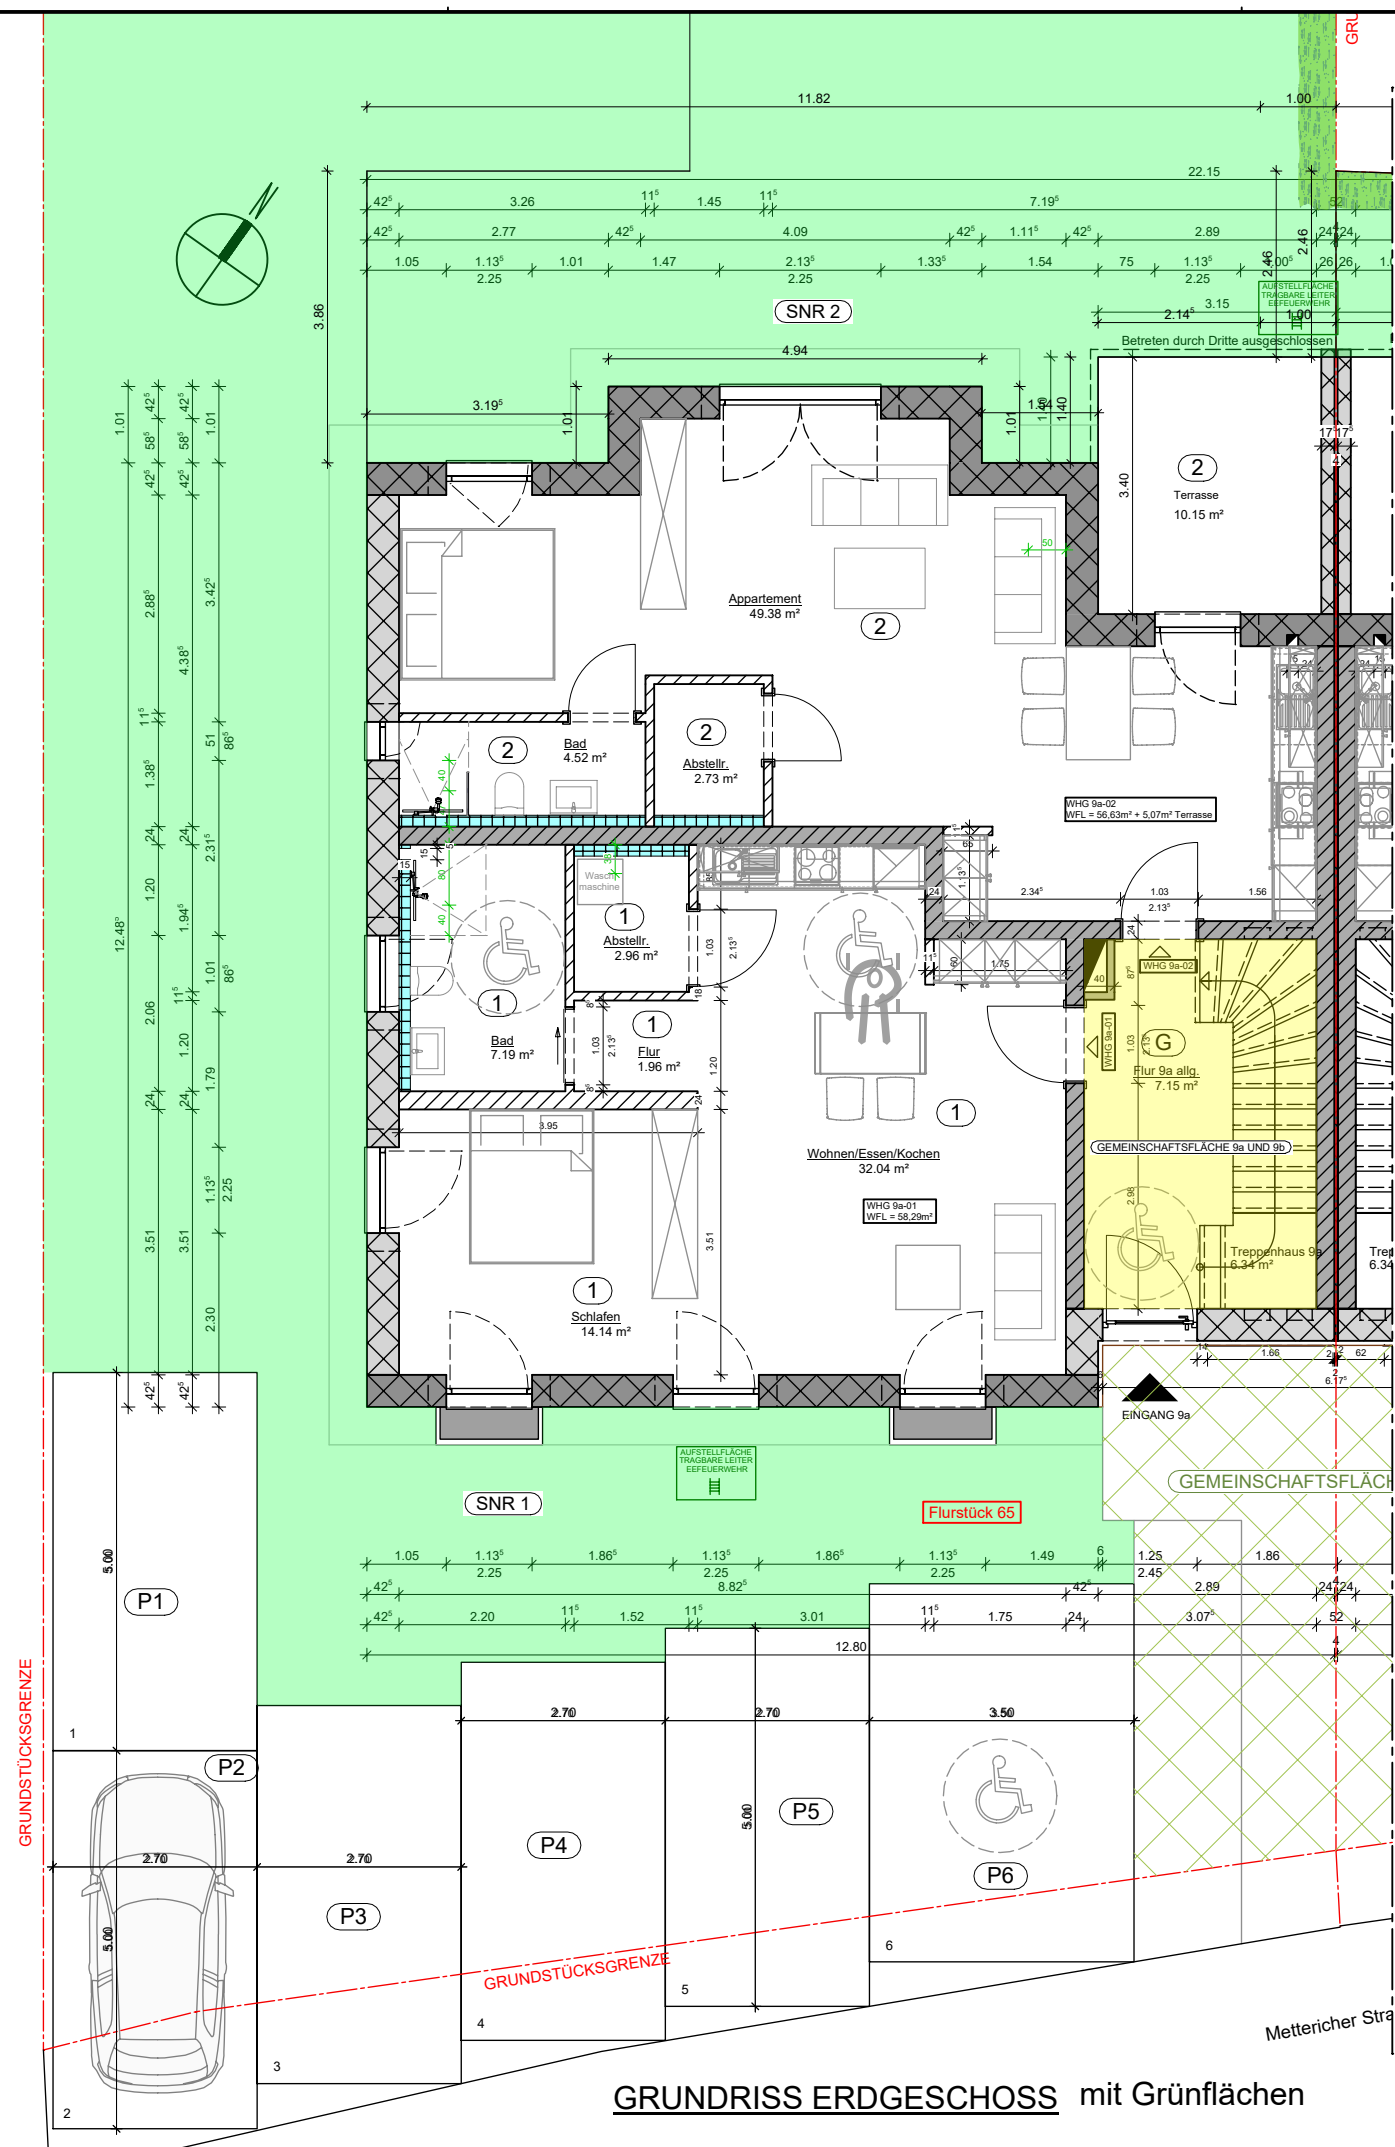[illegible]

BAUHERR / OBJEKT

Herr Hans Josef Mares, Neubau eines Mehrfamilienhauses
in D-54634 Bitburg-Mötsch, Mettericher Straße 9a

PLANINHALT	MASSTAB	PLAN-NR.	DATUM
GRUNDRISS EG	1 : 100	102	23.01.2023



ALLE MASSE SIND AN DER BAUSTELLE NACHZUPRÜFEN, EBENSO DIE ÜBEREINSTIMMUNG MIT DEN STATISCHEN POSITIONSPLÄNEN U. SCHLITZPLÄNEN. UNSTIMMIGKEITEN SIND DER BAULEITUNG MITZUTEILEN






Allplan 2022

Herr Hans Josef Mares, Neubau eines Mehrfamilienhauses
in D-54634 Bitburg-Mötsch, Mettericher Straße 9a



faber haus


$$H/B = 297 / 420 \text{ (0.12m}^2\text{)}$$

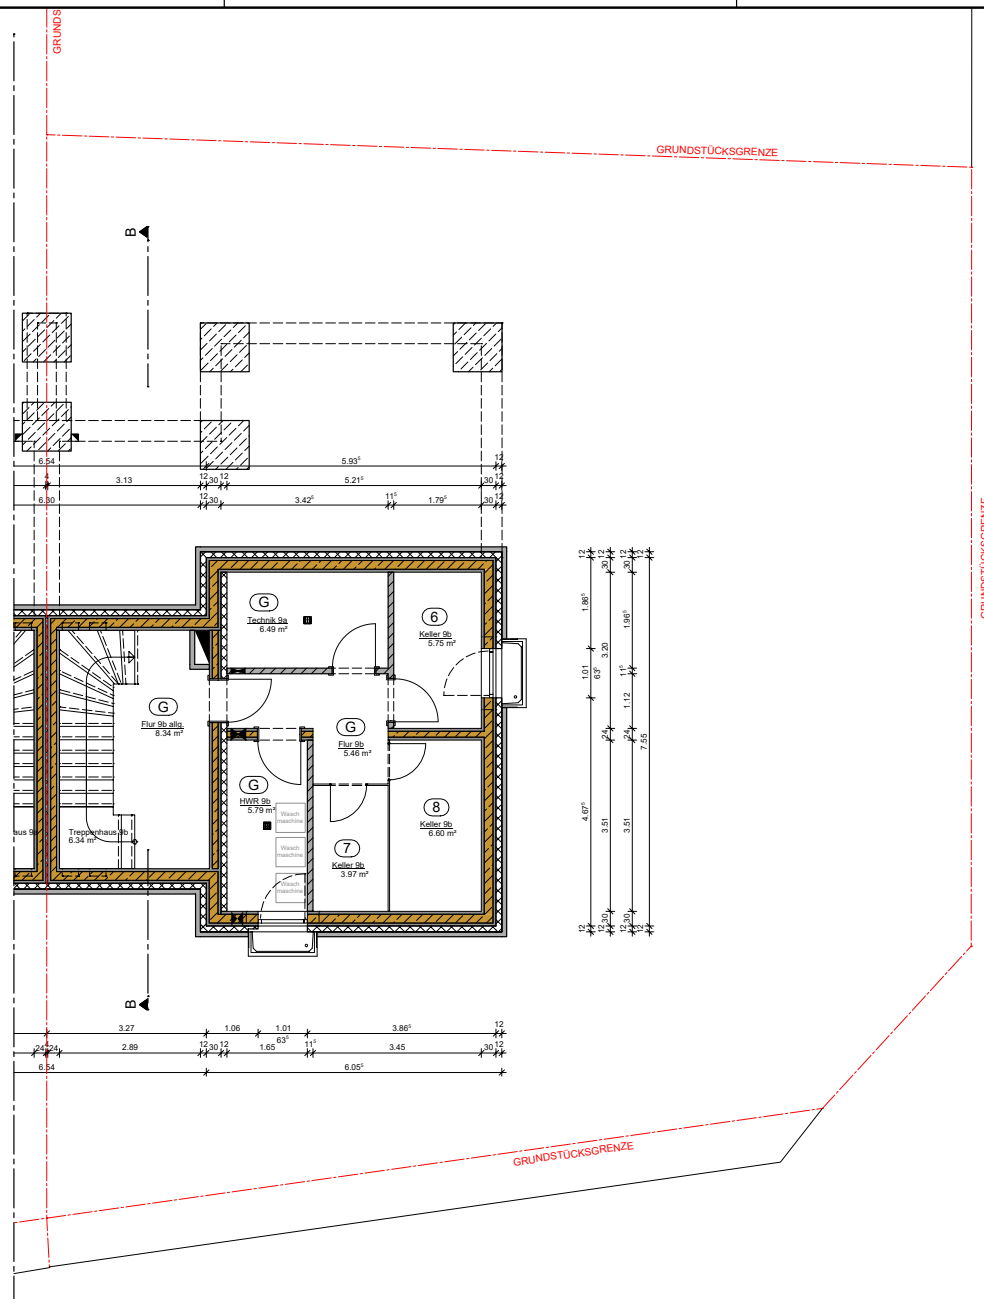
[illegible]

BAUHERR / OBJEKT
Herr Hans Josef Mares, Neubau eines Mehrfamilienhauses
in D-54634 Bitburg-Mötsch, Mettericher Straße 9b

PLANINHALT	MASSTAB	PLAN-NR.	DATUM
GRUNDRISS KG	1 : 100	201	13.12.2022



ALLE MASSE SIND AN DER BAUSTELLE NACHZUPRÜFEN, EBENSO DIE ÜBEREINSTIMMUNG MIT DEN STATISCHEN POSITIONSPLÄNEN U. SCHLITZPLÄNEN. UNSTIMMIGKEITEN SIND DER BAULEITUNG MITZUTEILEN




$$H/B = 297 / 420 \text{ (0.12m}^2\text{)}$$
[illegible]

PLANINHALT	MASSTAB	PLAN-NR.	DATUM
GRUNDRISS EG	1 : 100	202	13.12.2022

