




Unverbindliche Illustration - Änderungen vorbehalten





Unverbindliche Illustration - Änderungen vorbehalten



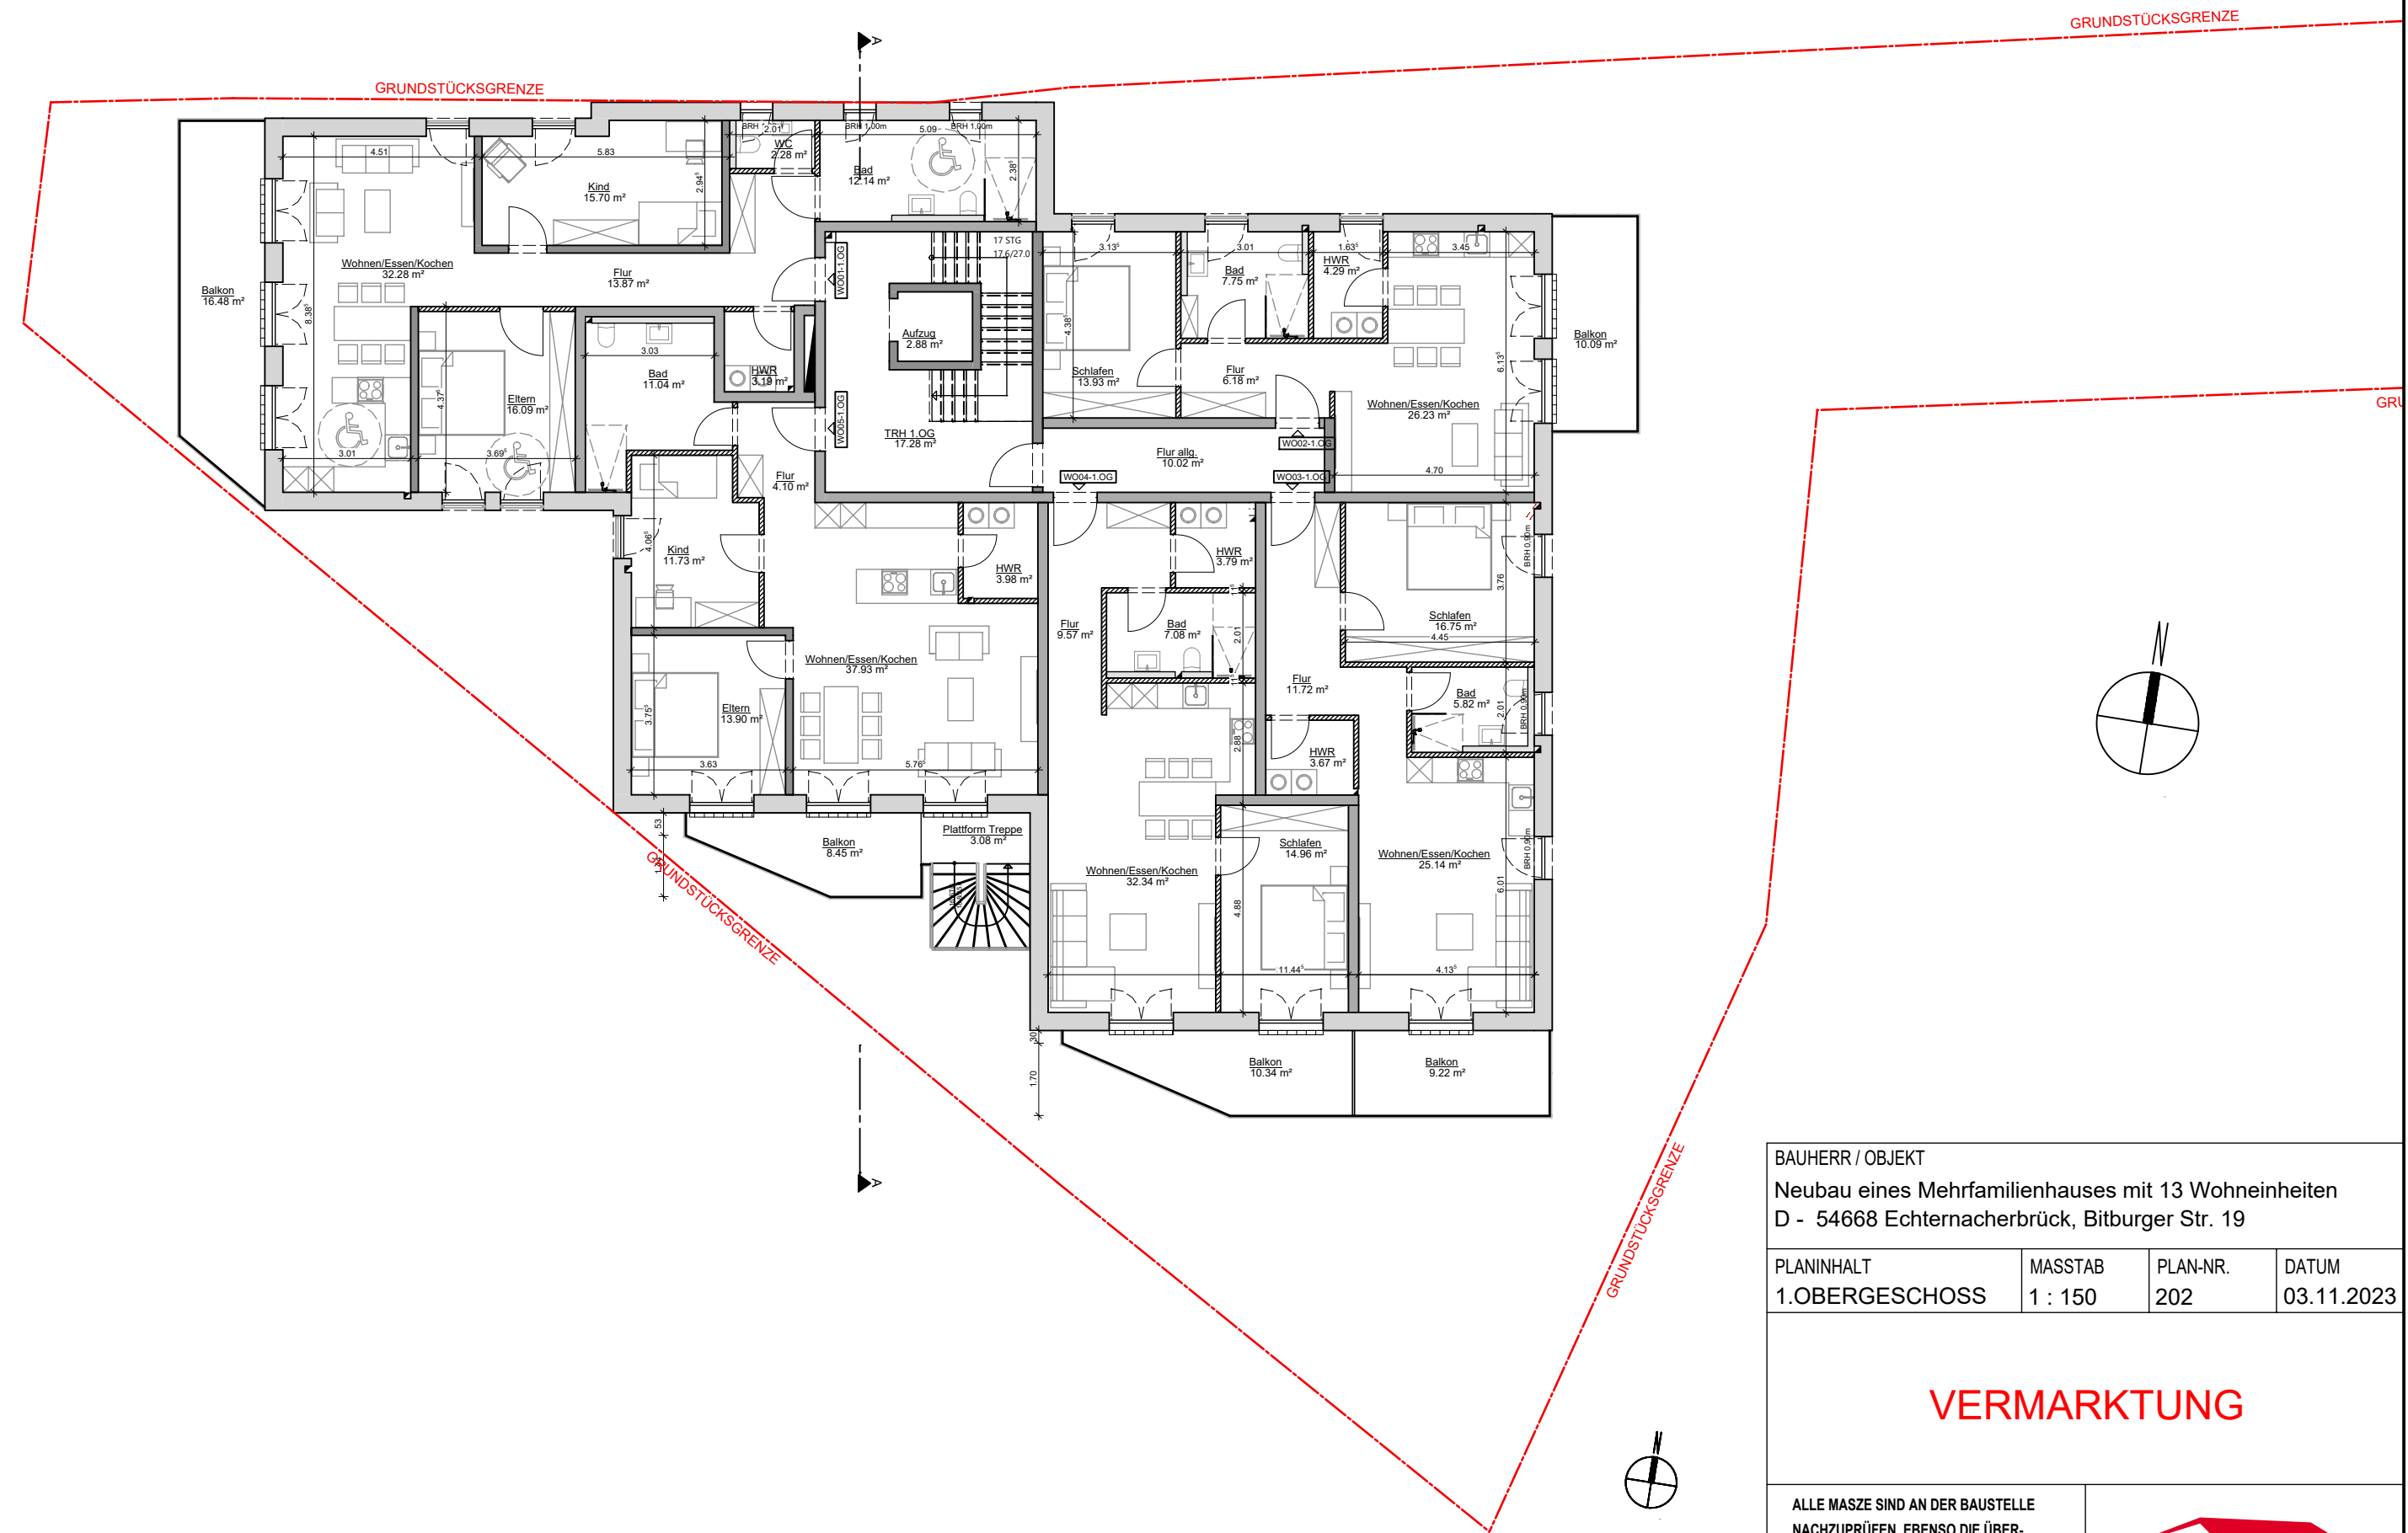


BAUHERR / OBJEKT			
Neubau eines Mehrfamilienhauses mit 13 Wohneinheiten			
D - 54668 Echternacherbrück, Bitburger Str. 19			
PLANINHALT	MASSTAB	PLAN-NR.	DATUM
1.OBERGESCHOSS	1 : 150	202	03.11.2023

VERMARKTUNG

ALLE MASSE SIND AN DER BAUSTELLE
NACHZUPRÜFEN, EBENSOWIE DIE ÜBER-
EINSTIMMUNG MIT DEN STATISCHEN
POSITIONSPLÄNEN U. SCHLITZPLÄNEN.
UNSTIMMIGKEITEN SIND DER BAU-
LEITUNG MITZUTEILEN



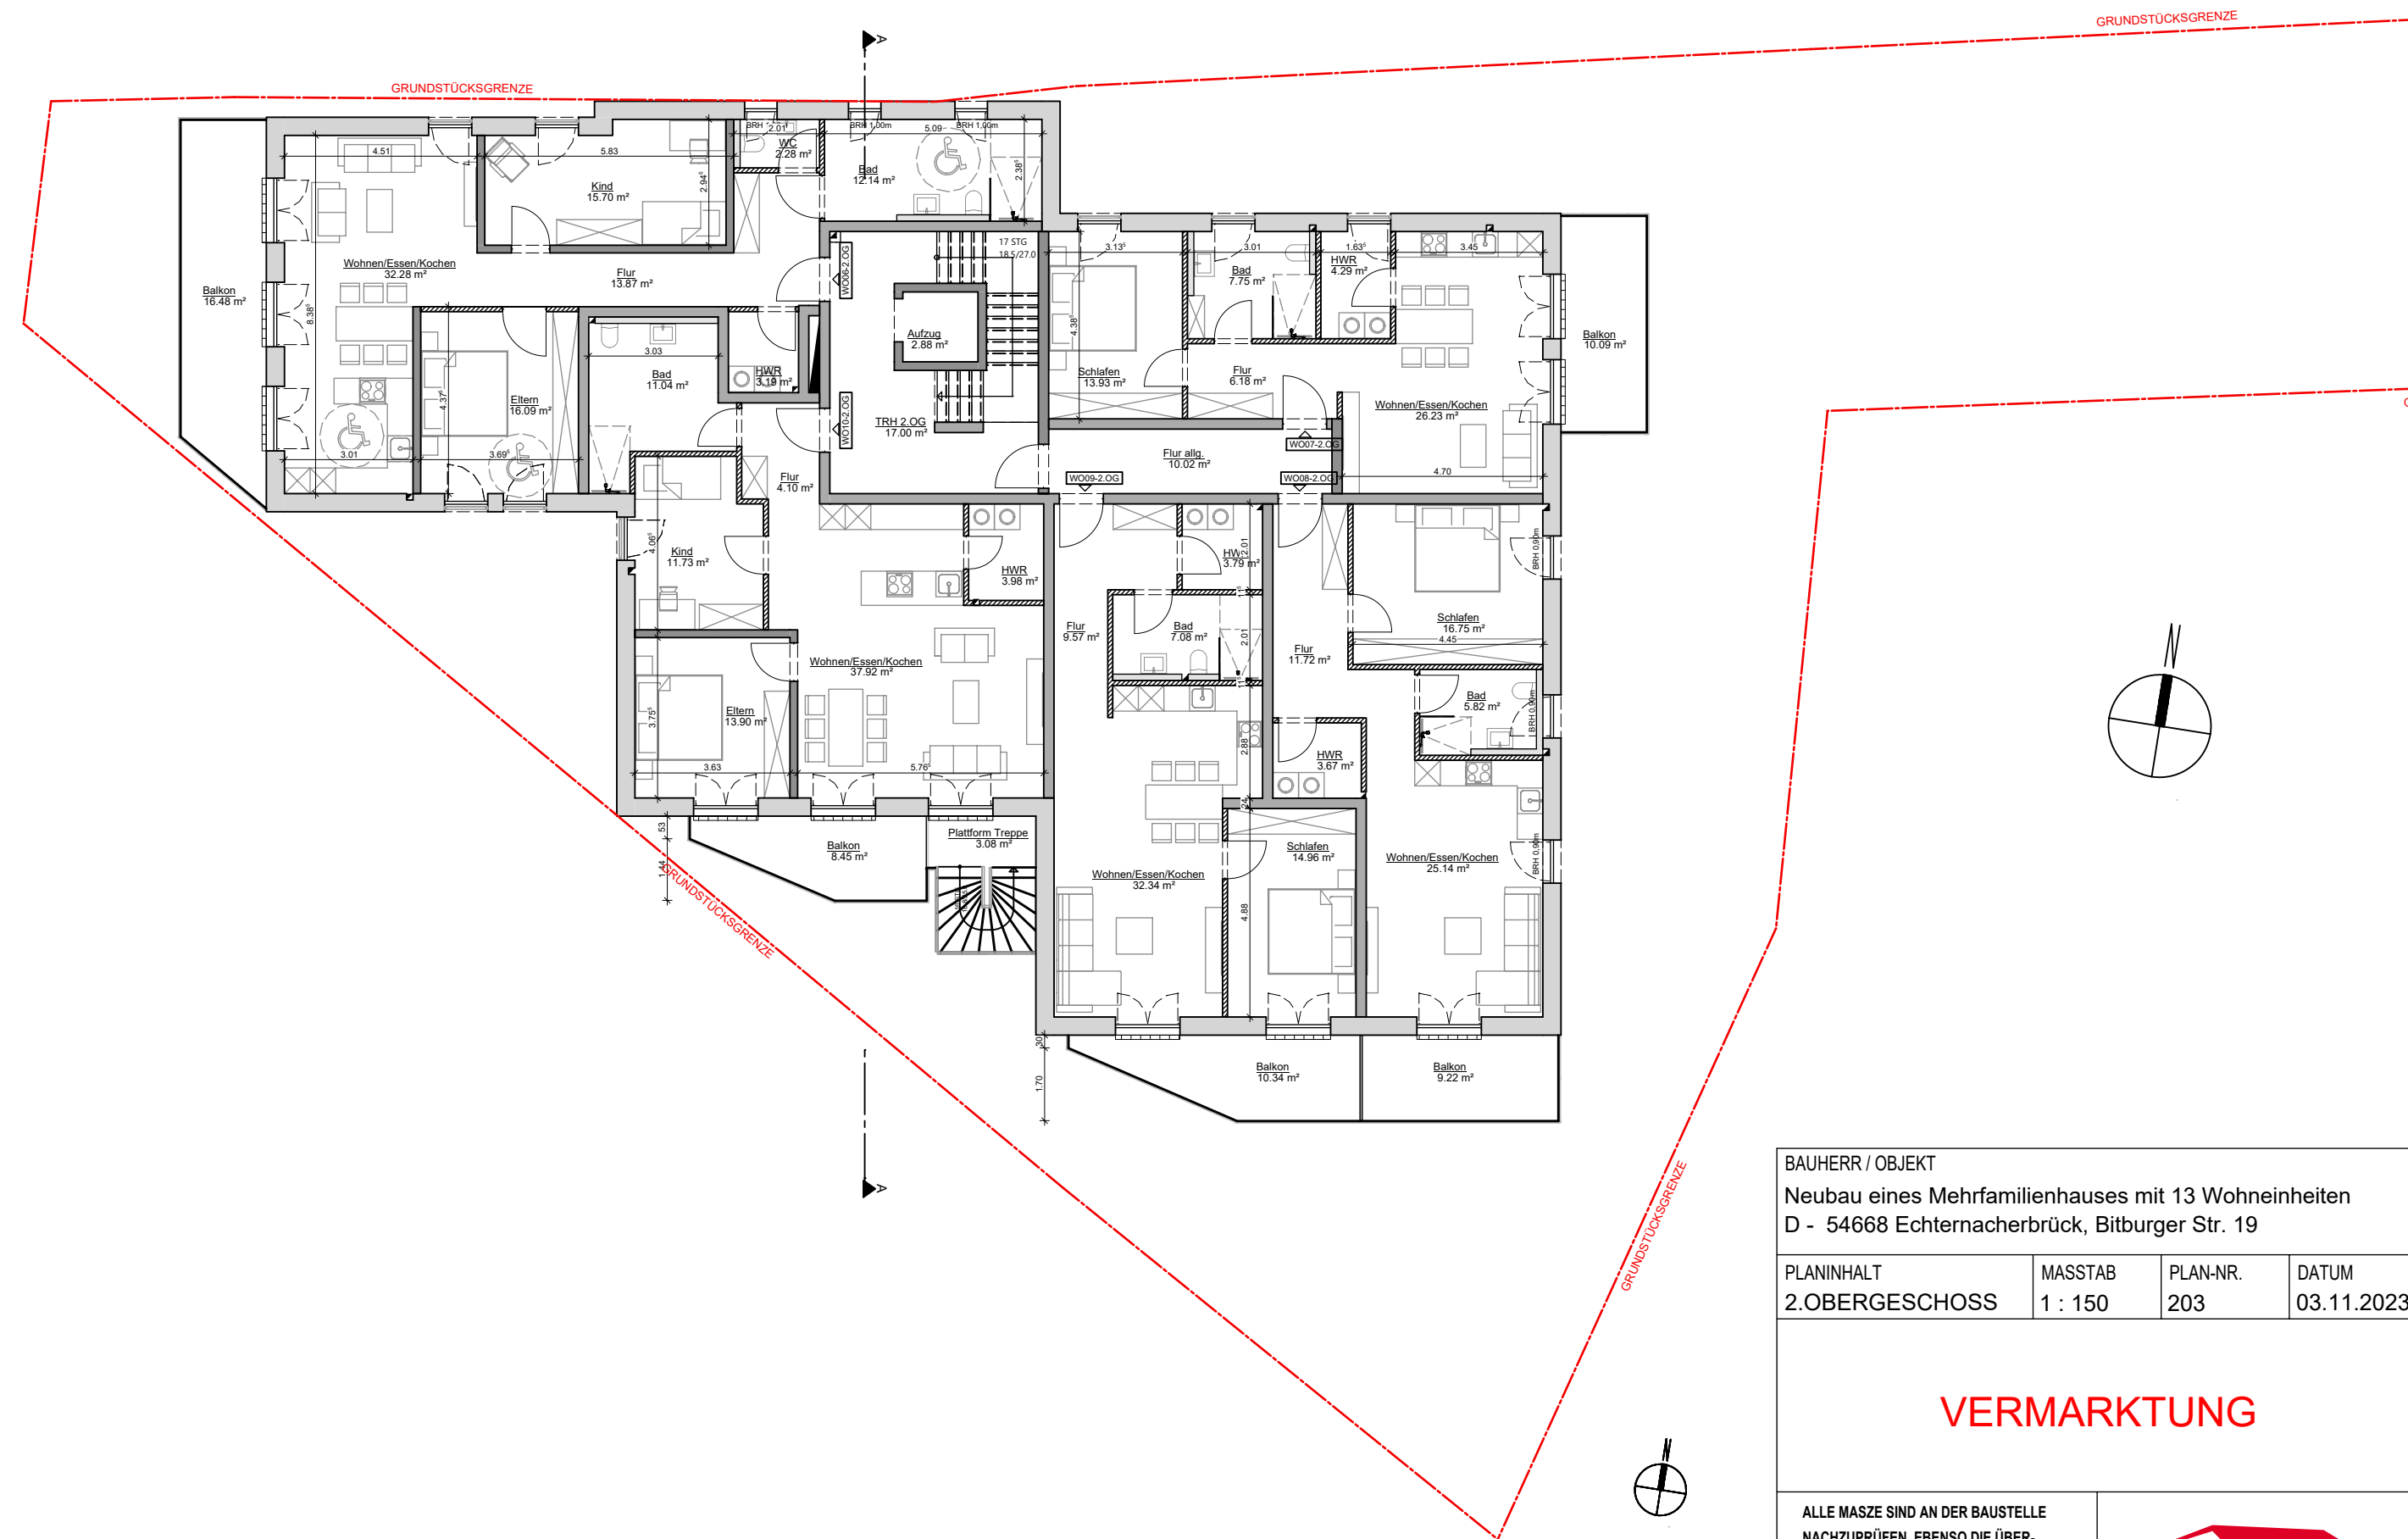


BAUHERR / OBJEKT			
Neubau eines Mehrfamilienhauses mit 13 Wohneinheiten			
D - 54668 Echternacherbrück, Bitburger Str. 19			
PLANINHALT	MASSTAB	PLAN-NR.	DATUM
2.OBERGESCHOSS	1 : 150	203	03.11.2023

VERMARKTUNG

ALLE MASSE SIND AN DER BAUSTELLE
NACHZUPRÜFEN, EBENSO DIE ÜBER-
EINSTIMMUNG MIT DEN STATISCHEN
POSITIONSPLÄNEN U. SCHLITZPLÄNEN.
UNSTIMMIGKEITEN SIND DER BAU-
LEITUNG MITZUTEILEN



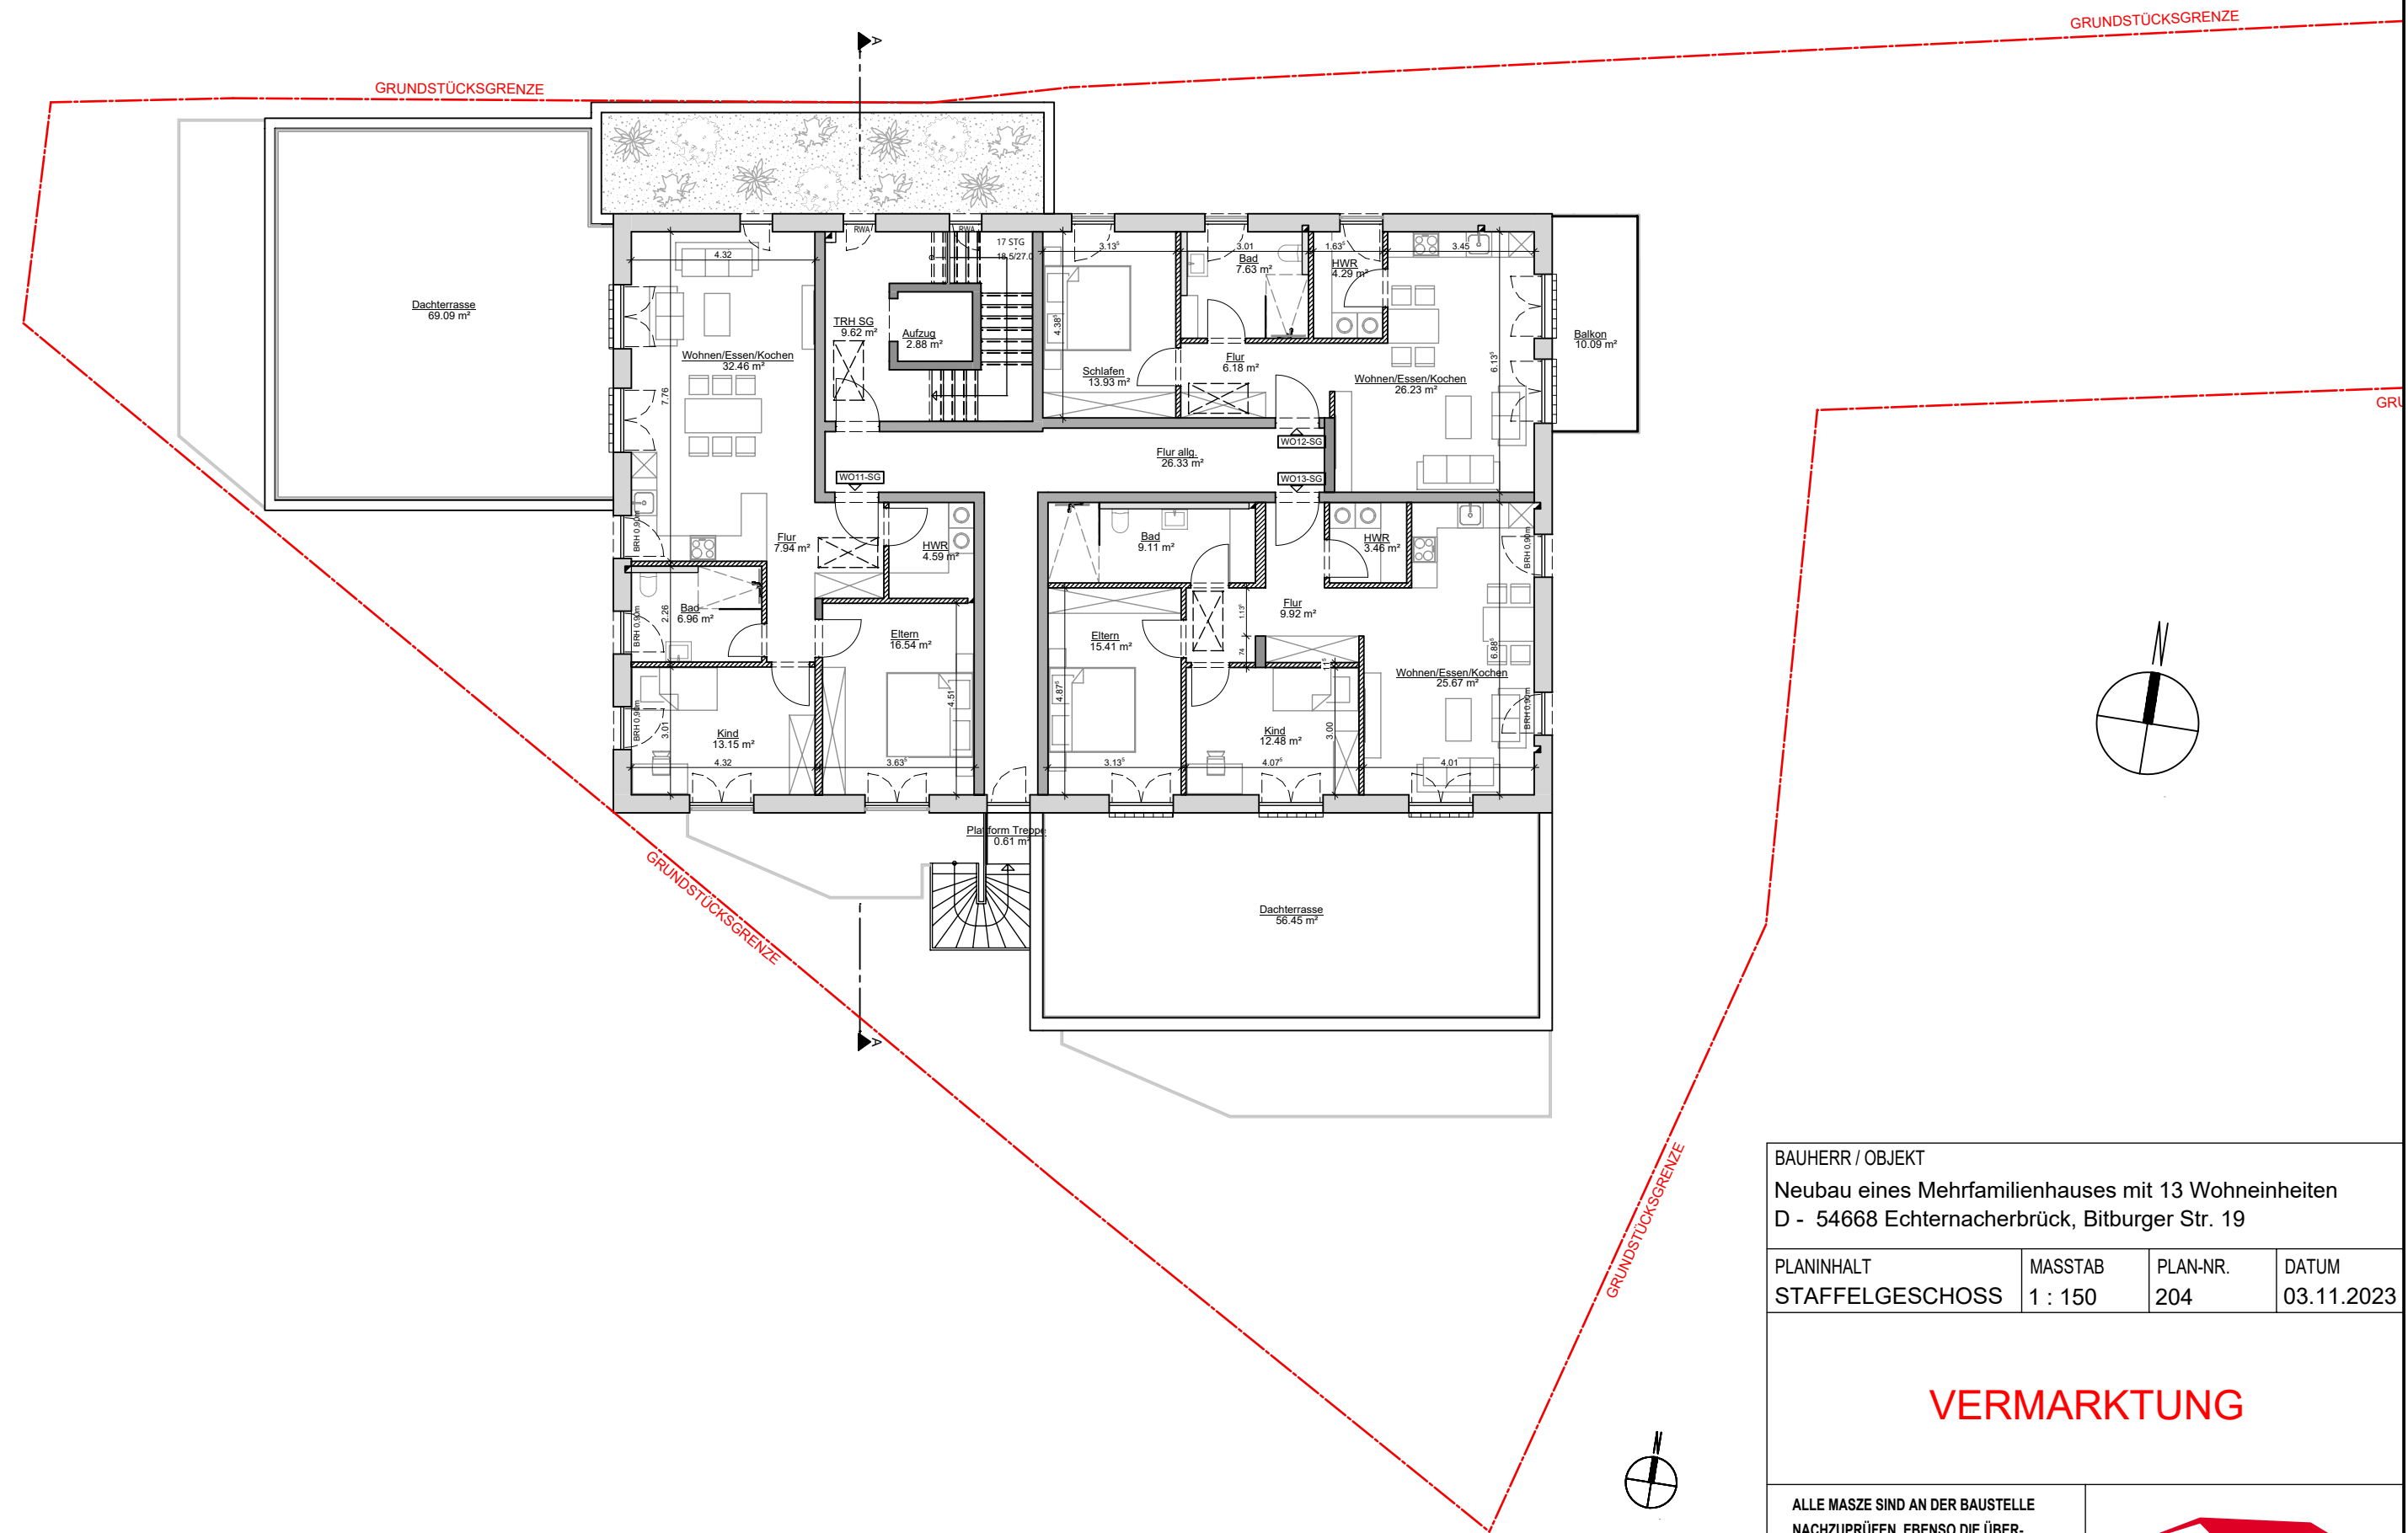

BAUHERR / OBJEKT			
Neubau eines Mehrfamilienhauses mit 13 Wohneinheiten			
D - 54668 Echternacherbrück, Bitburger Str. 19			
PLANINHALT	MASSTAB	PLAN-NR.	DATUM
STAFFELGESCHOSS	1 : 150	204	03.11.2023

VERMARKTUNG

ALLE MASZE SIND AN DER BAUSTELLE NACHZUPRÜFEN, EBENSO DIE ÜBEREINSTIMMUNG MIT DEN STATISCHEN POSITIONSPLÄNEN U. SCHLITZPLÄNEN. UNSTIMMIGKEITEN SIND DER BAULEITUNG MITZUTEILEN