
















BAUHERR / OBJEKT			
Neubau eines Mehrfamilienhauses mit 12 Wohneinheiten D - 54306 Kordel, St.-Amandus-Straße			
PLANINHALT	MASSTAB	PLAN-NR.	DATUM
LAGEPLAN	1 : 200	200	27.03.2024

**VERMARKTUNG**

ALLE MASZE SIND AN DER BAUSTELLE  
NACHZUPRÜFEN, EBENSOWIE DIE ÜBER-  
EINSTIMMUNG MIT DEN STATISCHEN  
POSITIONSPLÄNEN U. SCHLITZPLÄNEN.  
UNSTIMMIGKEITEN SIND DER BAU-  
LEITUNG MITZUTEILEN





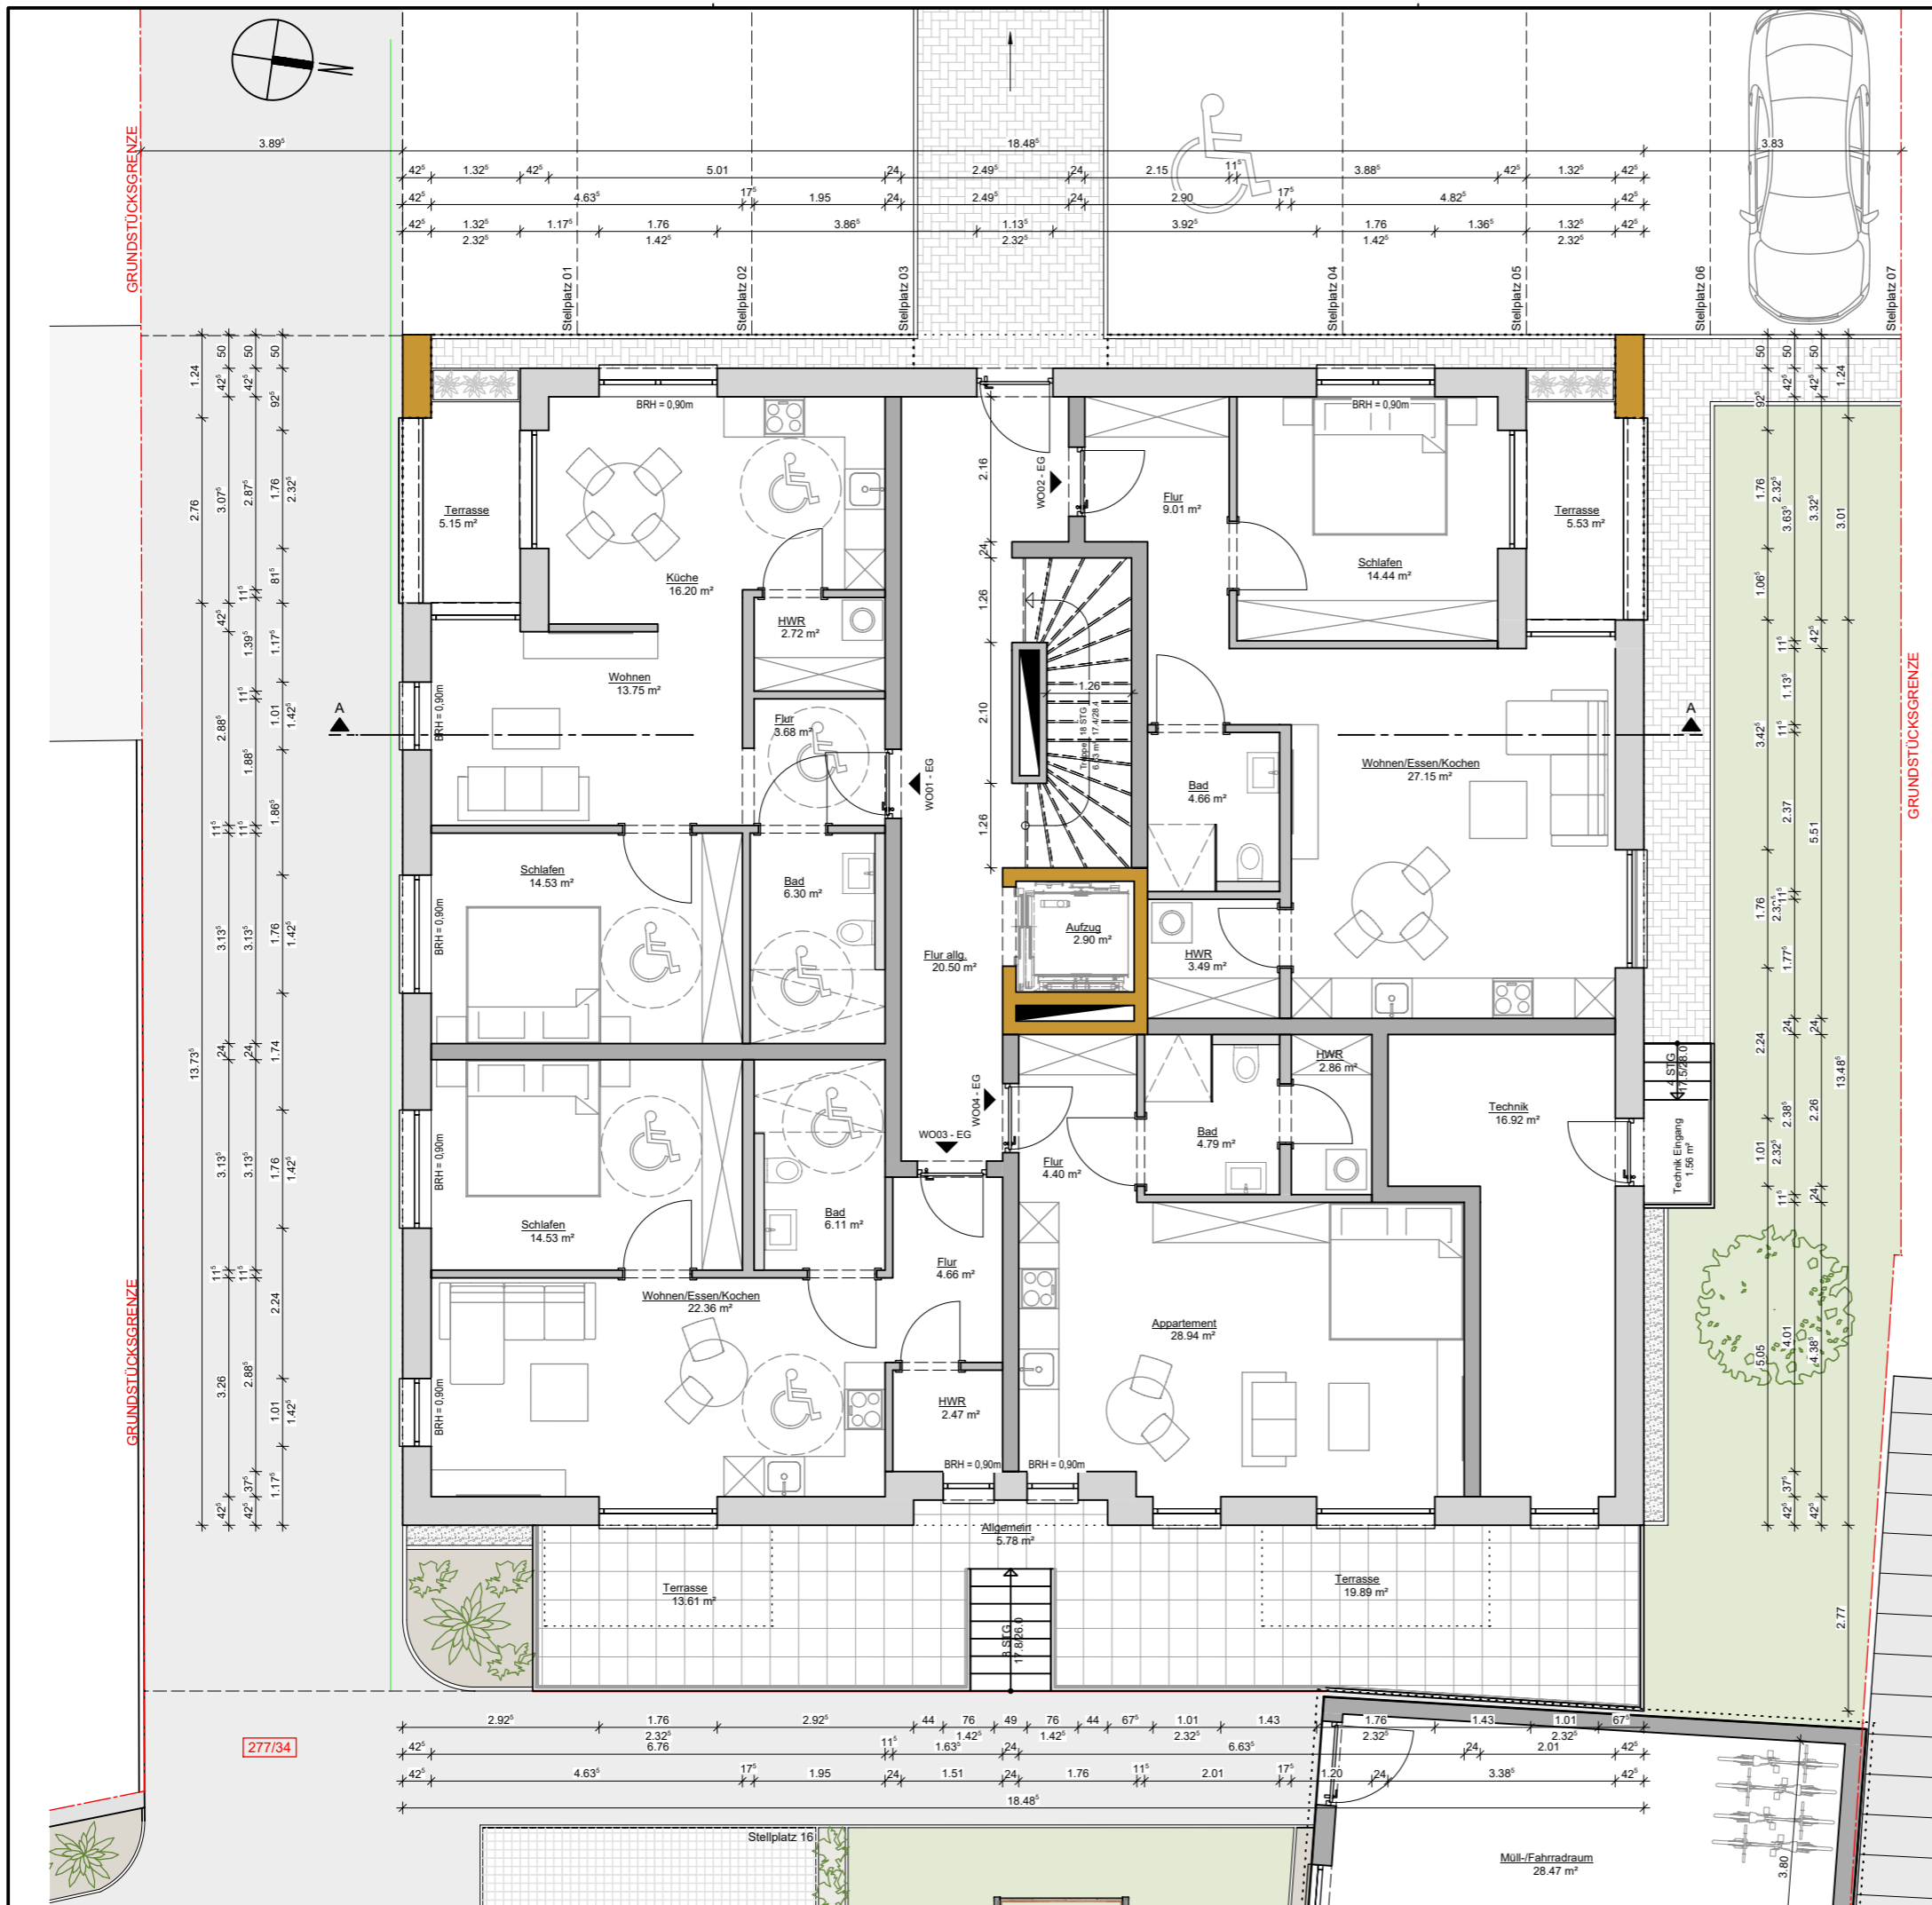


BAUHERR / OBJEKT			
Neubau eines Mehrfamilienhauses mit 12 Wohneinheiten D - 54306 Kordel, St.-Amandus-Straße			
PLANINHALT	MASSTAB	PLAN-NR.	DATUM
ERDGESCHOSS	1 : 100	201	26.03.2024

**VERMARKTUNG**





ALLE MASSE SIND AN DER BAUSTELLE  
NACHZUPRÜFEN, EBENSOWIE DIE ÜBER-  
EINSTIMMUNG MIT DEN STATISCHEN  
POSITIONSPLÄNEN U. SCHLITZPLÄNEN.  
UNSTIMMIGKEITEN SIND DER BAU-  
LEITUNG MITZUTEILEN





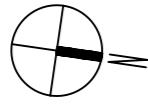


GRUNDSTÜCKSGRENZE

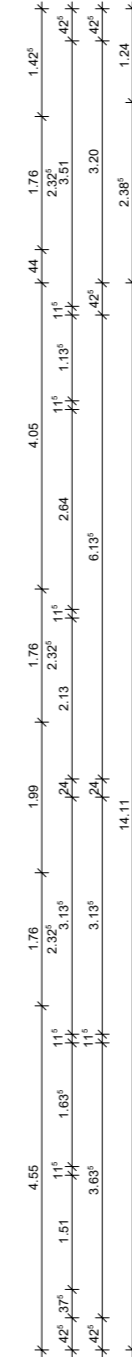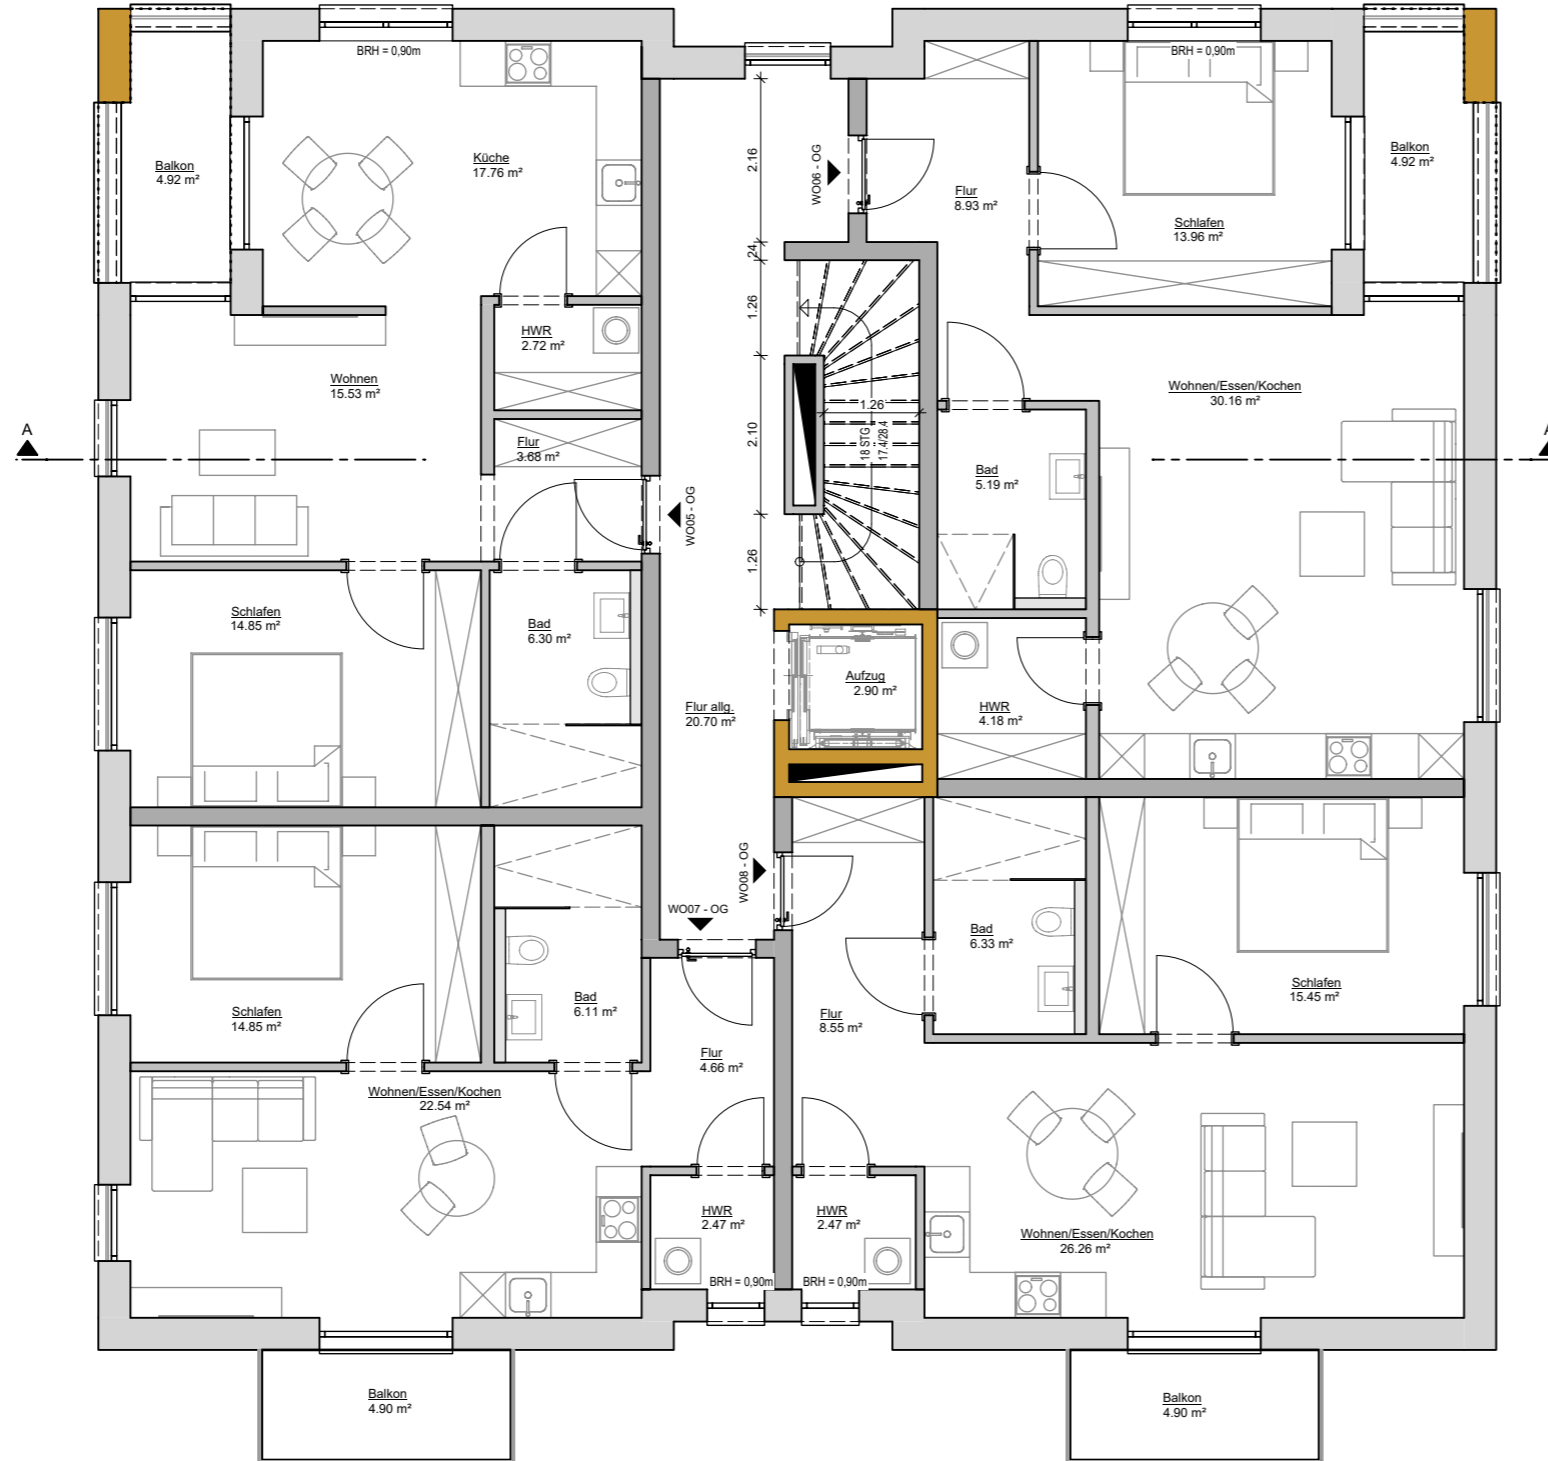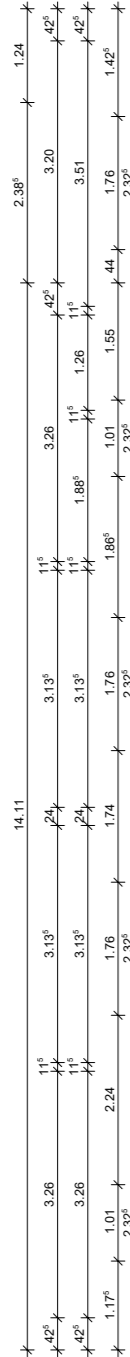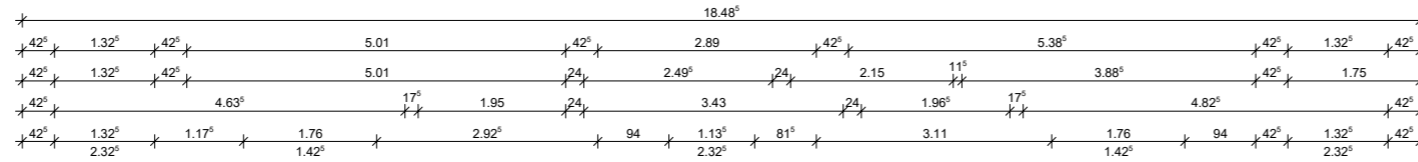

GRUNDSTÜCKSGRENZE

277/34

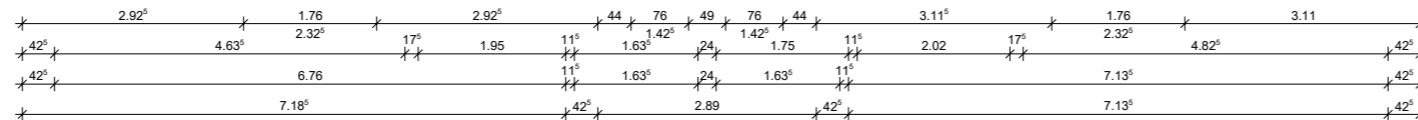

BAUHERR / OBJEKT			
Neubau eines Mehrfamilienhauses mit 12 Wohneinheiten			
D - 54306 Kordel, St.-Amandus-Straße			
PLANINHALT	MASSTAB	PLAN-NR.	DATUM
OBERGESCHOSS	1 : 100	202	26.03.2024

**VERMARKTUNG**

ALLE MASSE SIND AN DER BAUSTELLE NACHZUPRÜFEN, EBENSOWIE DIE ÜBEREINSTIMMUNG MIT DEN STATISCHEN POSITIONSPÄNEN U. SCHLITZPÄNEN. UNSTIMMIGKEITEN SIND DER BAULEITUNG MITZUTEILEN





