


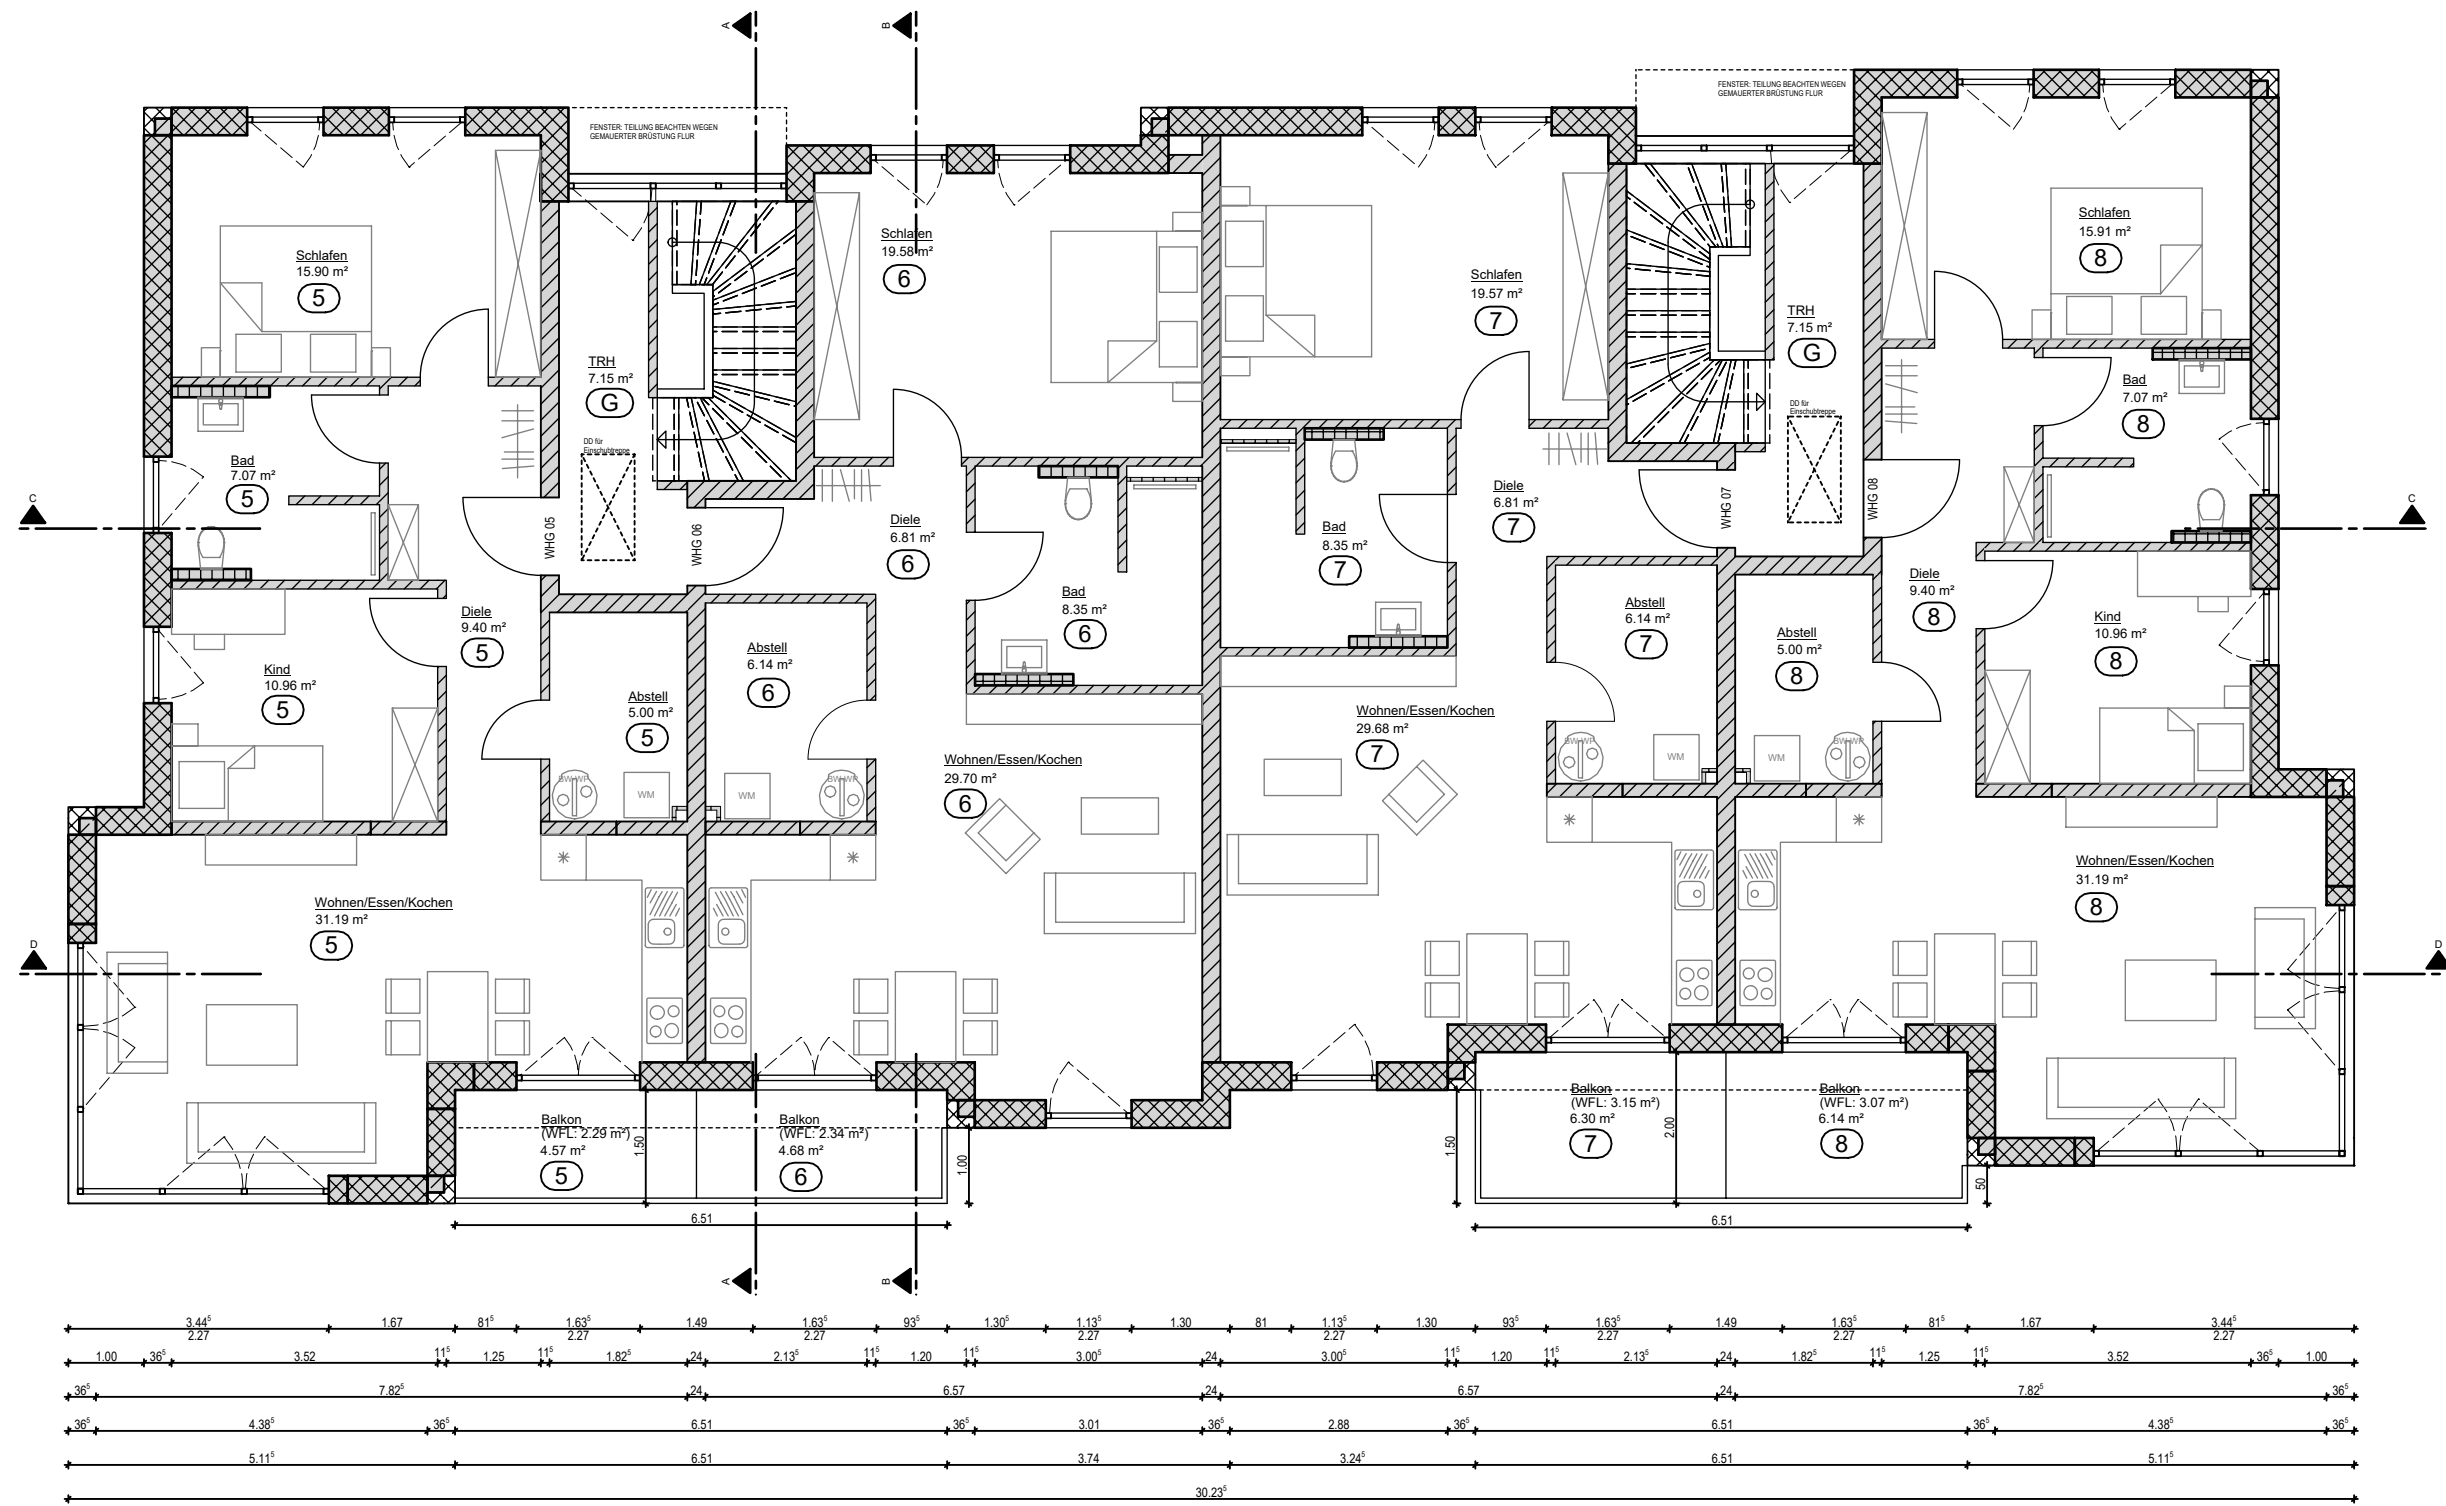

BAUHERR / OBJEKT NEUBAU EINES MEHRFAMILIENHAUSES BITBURGERSTRASSE 24 D- 54309 NEWEL			
PLANINHALT OBERGESCHOSS	MASSTAB 1 : 100	PLAN-NR. 102	DATUM 06.09.2018
DATUM	BEARB.	ÄNDERUNG	
A			
B			
C			
D			
E			
ALLE MASSE SIND AN DER BAUSTELLE NACHZUPRÜFEN, EBENSOWIE DIE ÜBER- EINSTIMMUNG MIT DEN STATISCHEN POSITIONSPLÄNEN U. SCHLITZPLÄNEN. UNSTIMMIGKEITEN SIND DER BAU- LEITUNG MITZUTEILEN			