


DACHGESCHOSS

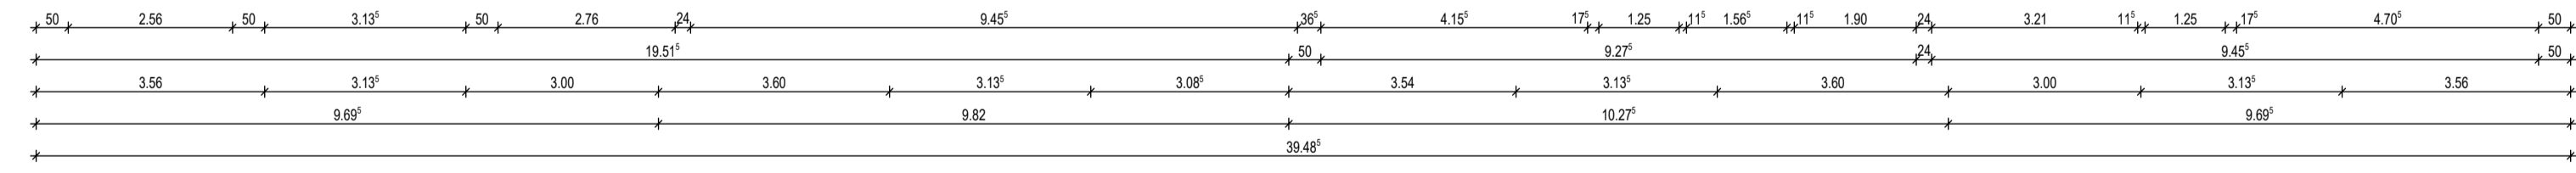

N			
M			
L			
K			
J			
I			
H			
G			
F			
E			
D			
C			
B			
A			

DATUM	BEARB.	ÄNDERUNG

BAUHERR / OBJEKT
Immobilien Oik GbR - Neubau eines Mehrfamilienwohnhauses mit 12 WE in D-54310 Ralingen-Oik, Trierer Str. 3

PLANINHALT	MASSTAB	PLAN-NR.	DATUM
DACHGESCHOSS	1 : 100	103	13.05.2017



ALLE MASSE SIND AN DER BAUSTELLE NACHZUPRÜFEN, EBENSOWIE DIE ÜBEREINSTIMMUNG MIT DEN STATISCHEN POSITIONSPÄNEN U. SCHLITZPÄNEN. UNSTIMMIGKEITEN SIND DER BAULEITUNG MITZUTEILEN

