



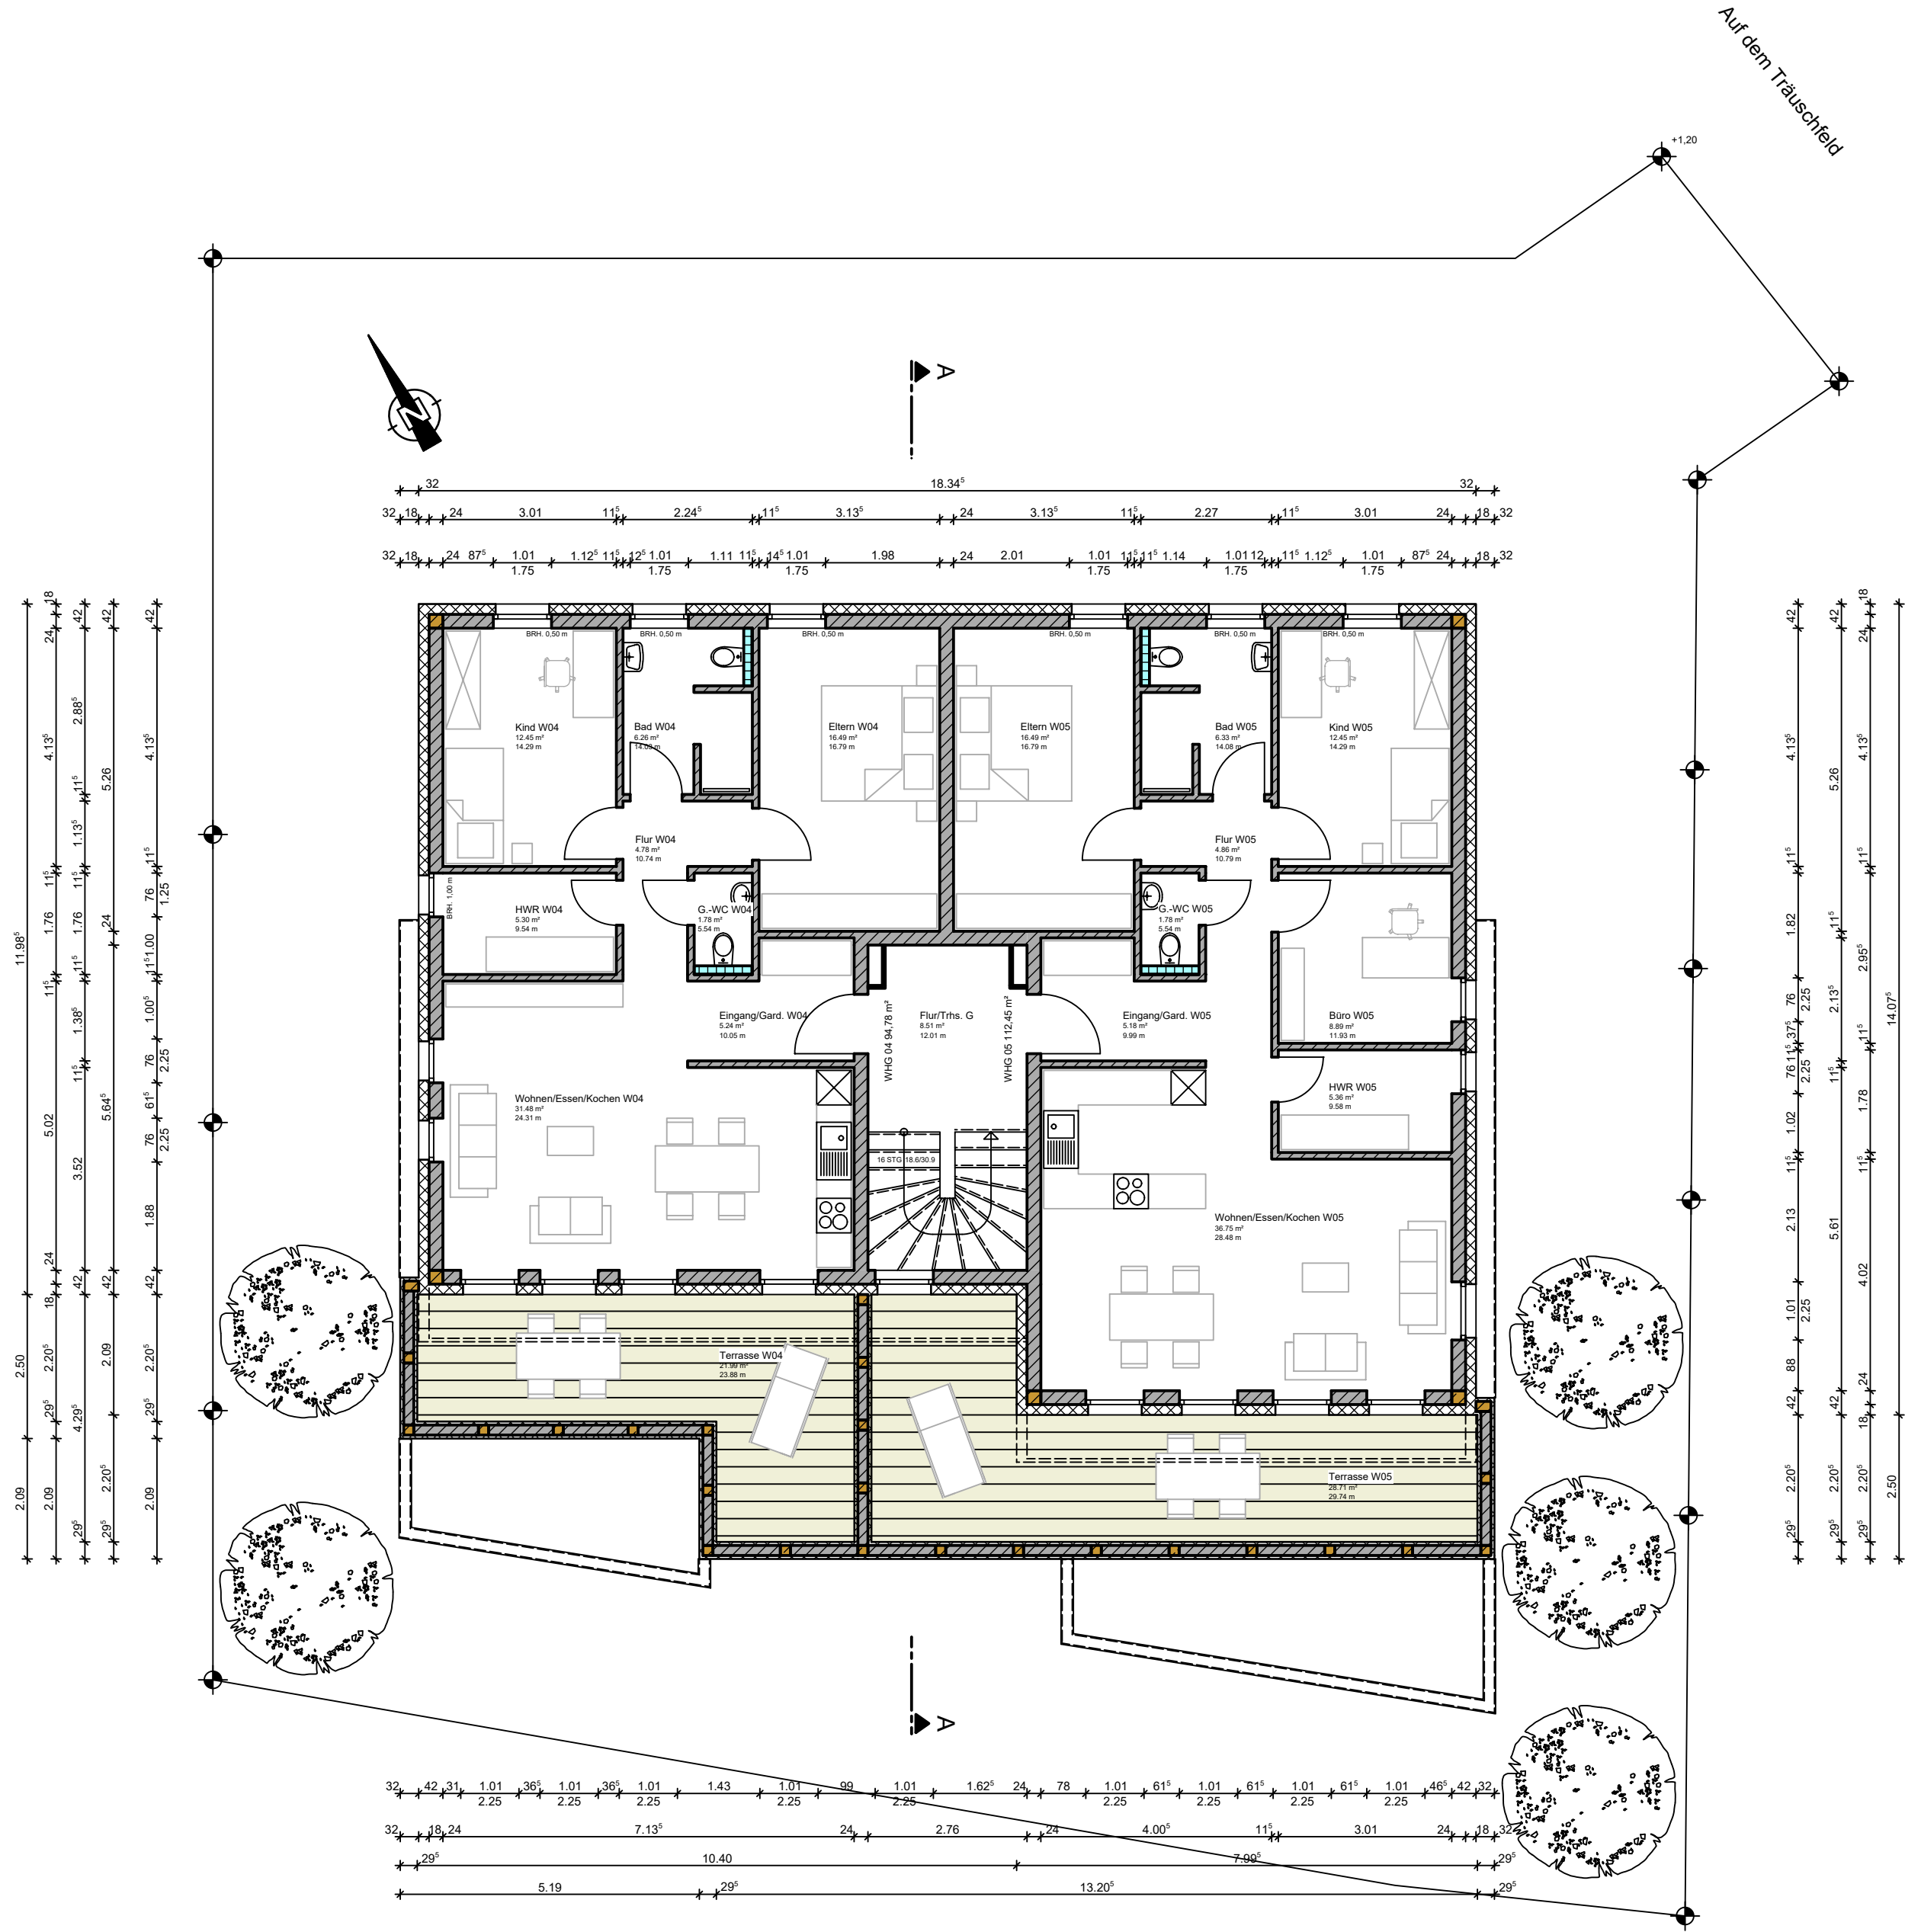
UNTERGESCHOSS

| | | | |
|--|--|---------|----------|
| BAUHERR / OBJEKT | | | |
| Neubau eines Mehrfamilienhauses mit fünf Whg. in D - 54669 Bollendorf, Auf dem Träuschfeld 14 | | | |
| PLANINHALT | | MASSTAB | PLAN-NR. |
| UNTERGESCHOSS | | 1 : 100 | 101 |
| DATUM | | BEARB. | ÄNDERUNG |
| A | | | |
| B | | | |
| C | | | |
| D | | | |
| E | | | |
| ALLE MASSE SIND AN DER BAUSTELLE NACHZUPRÜFEN, EBENSOWIE DIE ÜBER- EINSTIMMUNG MIT DEN STATISCHEN POSITIONSPLÄNEN U. SCHLITZPLÄNEN. UNSTIMMIGKEITEN SIND DER BAU- LEITUNG MITZUTEILEN | | | |

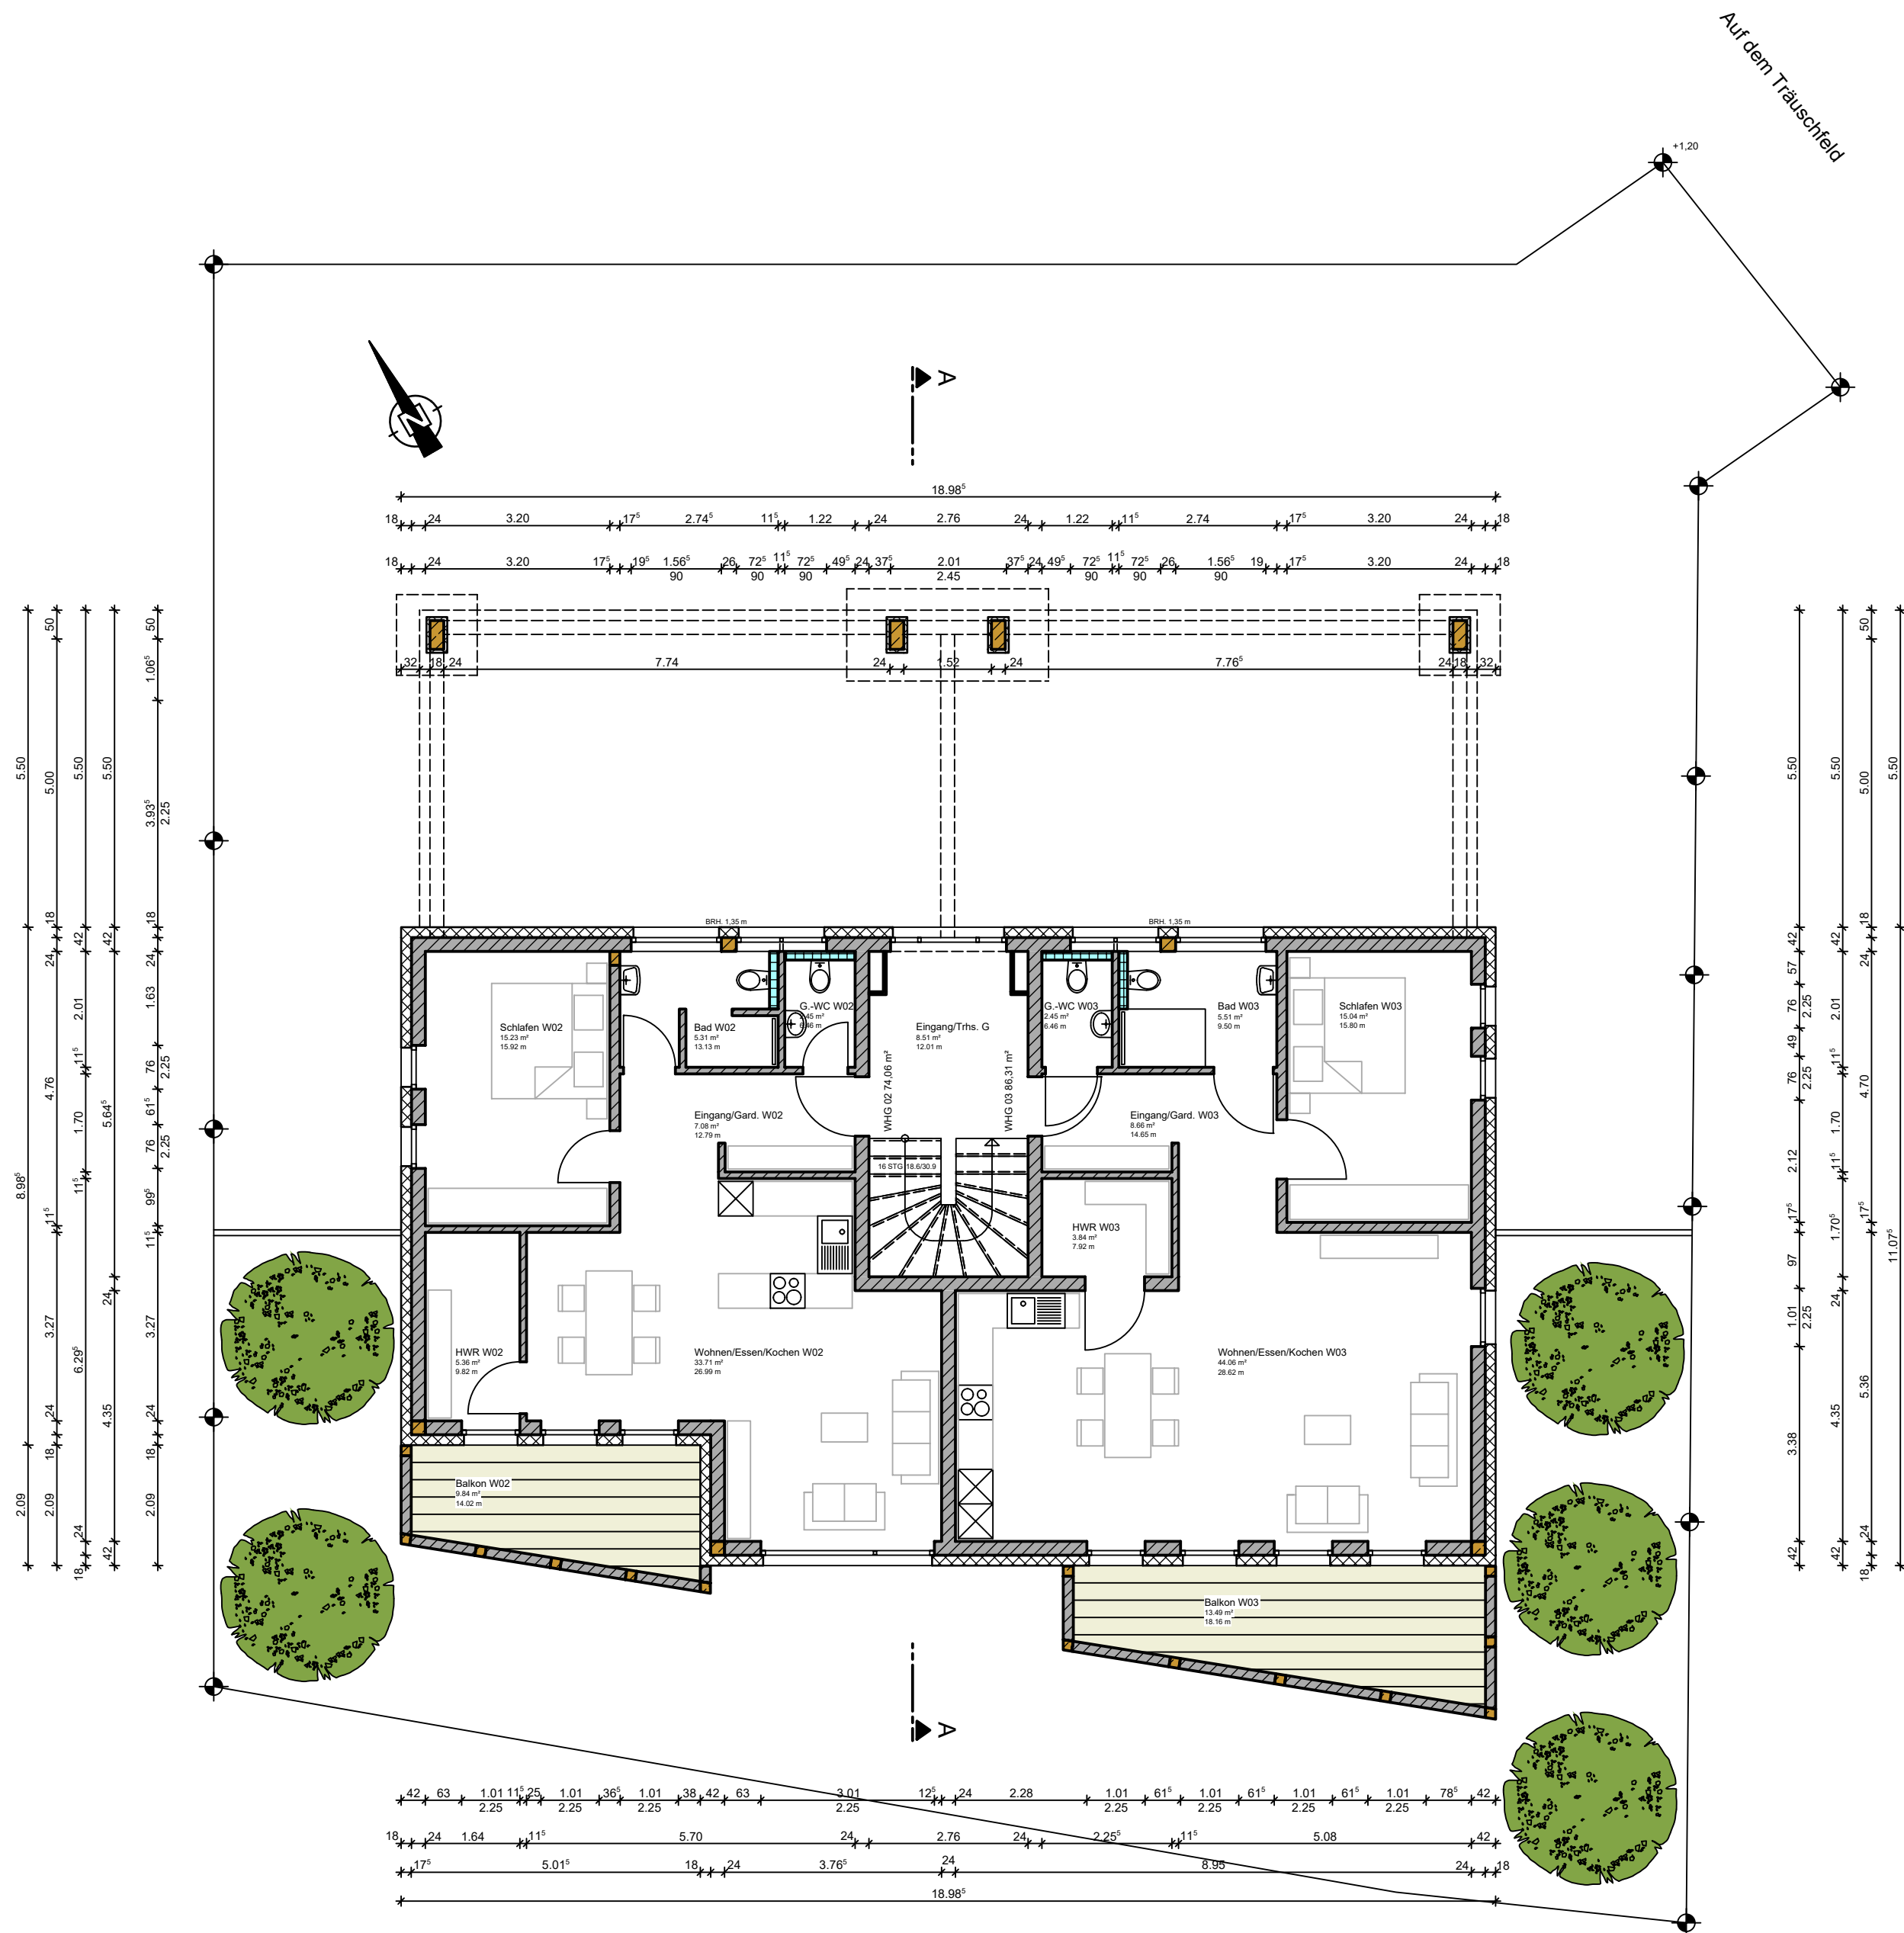

ERDGESCHOSS

| | | | |
|--|-------|----------|----------|
| BAUHERR / OBJEKT | | | |
| Neubau eines Mehrfamilienhauses mit fünf Whg. in D - 54669 Bollendorf, Auf dem Träuschfeld 14 | | | |
| PLANINHALT | | MASSTAB | PLAN-NR. |
| ERDGESCHOSS | | 1 : 100 | 102 |
| DATUM | | 16.06.17 | |
| | DATUM | BEARB. | ÄNDERUNG |
| A | | | |
| B | | | |
| C | | | |
| D | | | |
| E | | | |
| ABGESCHLOSSENHEITS- BESCHEINIGUNG | | | |
| ALLE MASZE SIND AN DER BAUSTELLE NACHZUPRÜFEN, EBENSOWIE DIE ÜBER- EINSTIMMUNG MIT DEN STATISCHEN POSITIONSPÄNEN U. SCHLITZPÄNEN. UNSTIMMIGKEITEN SIND DER BAU- LEITUNG MITZUTEILEN | | | |
|  | | | |



OBERGESCHOSS

| | | | |
|--|--|------------|----------|
| BAUHERR / OBJEKT | | | |
| Neubau eines Mehrfamilienhauses mit fünf Whg. in D - 54669 Bollendorf, Auf dem Träuschfeld 14 | | | |
| PLANINHALT | | MASSTAB | PLAN-NR. |
| OBERGESCHOSS | | 1 : 100 | 103 |
| DATUM | | BEARB. | ÄNDERUNG |
| A | | | |
| B | | | |
| C | | | |
| D | | | |
| E | | | |
| ALLE MASSE SIND AN DER BAUSTELLE NACHZUPRÜFEN, EBENSOWIE DIE ÜBER- EINSTIMMUNG MIT DEN STATISCHEN POSITIONSPLÄNEN U. SCHLITZPLÄNEN. UNSTIMMIGKEITEN SIND DER BAU- LEITUNG MITZUTEILEN | | faber haus | |