


faber haus

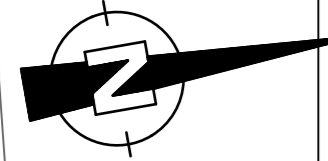



1


2

3


4

5

6

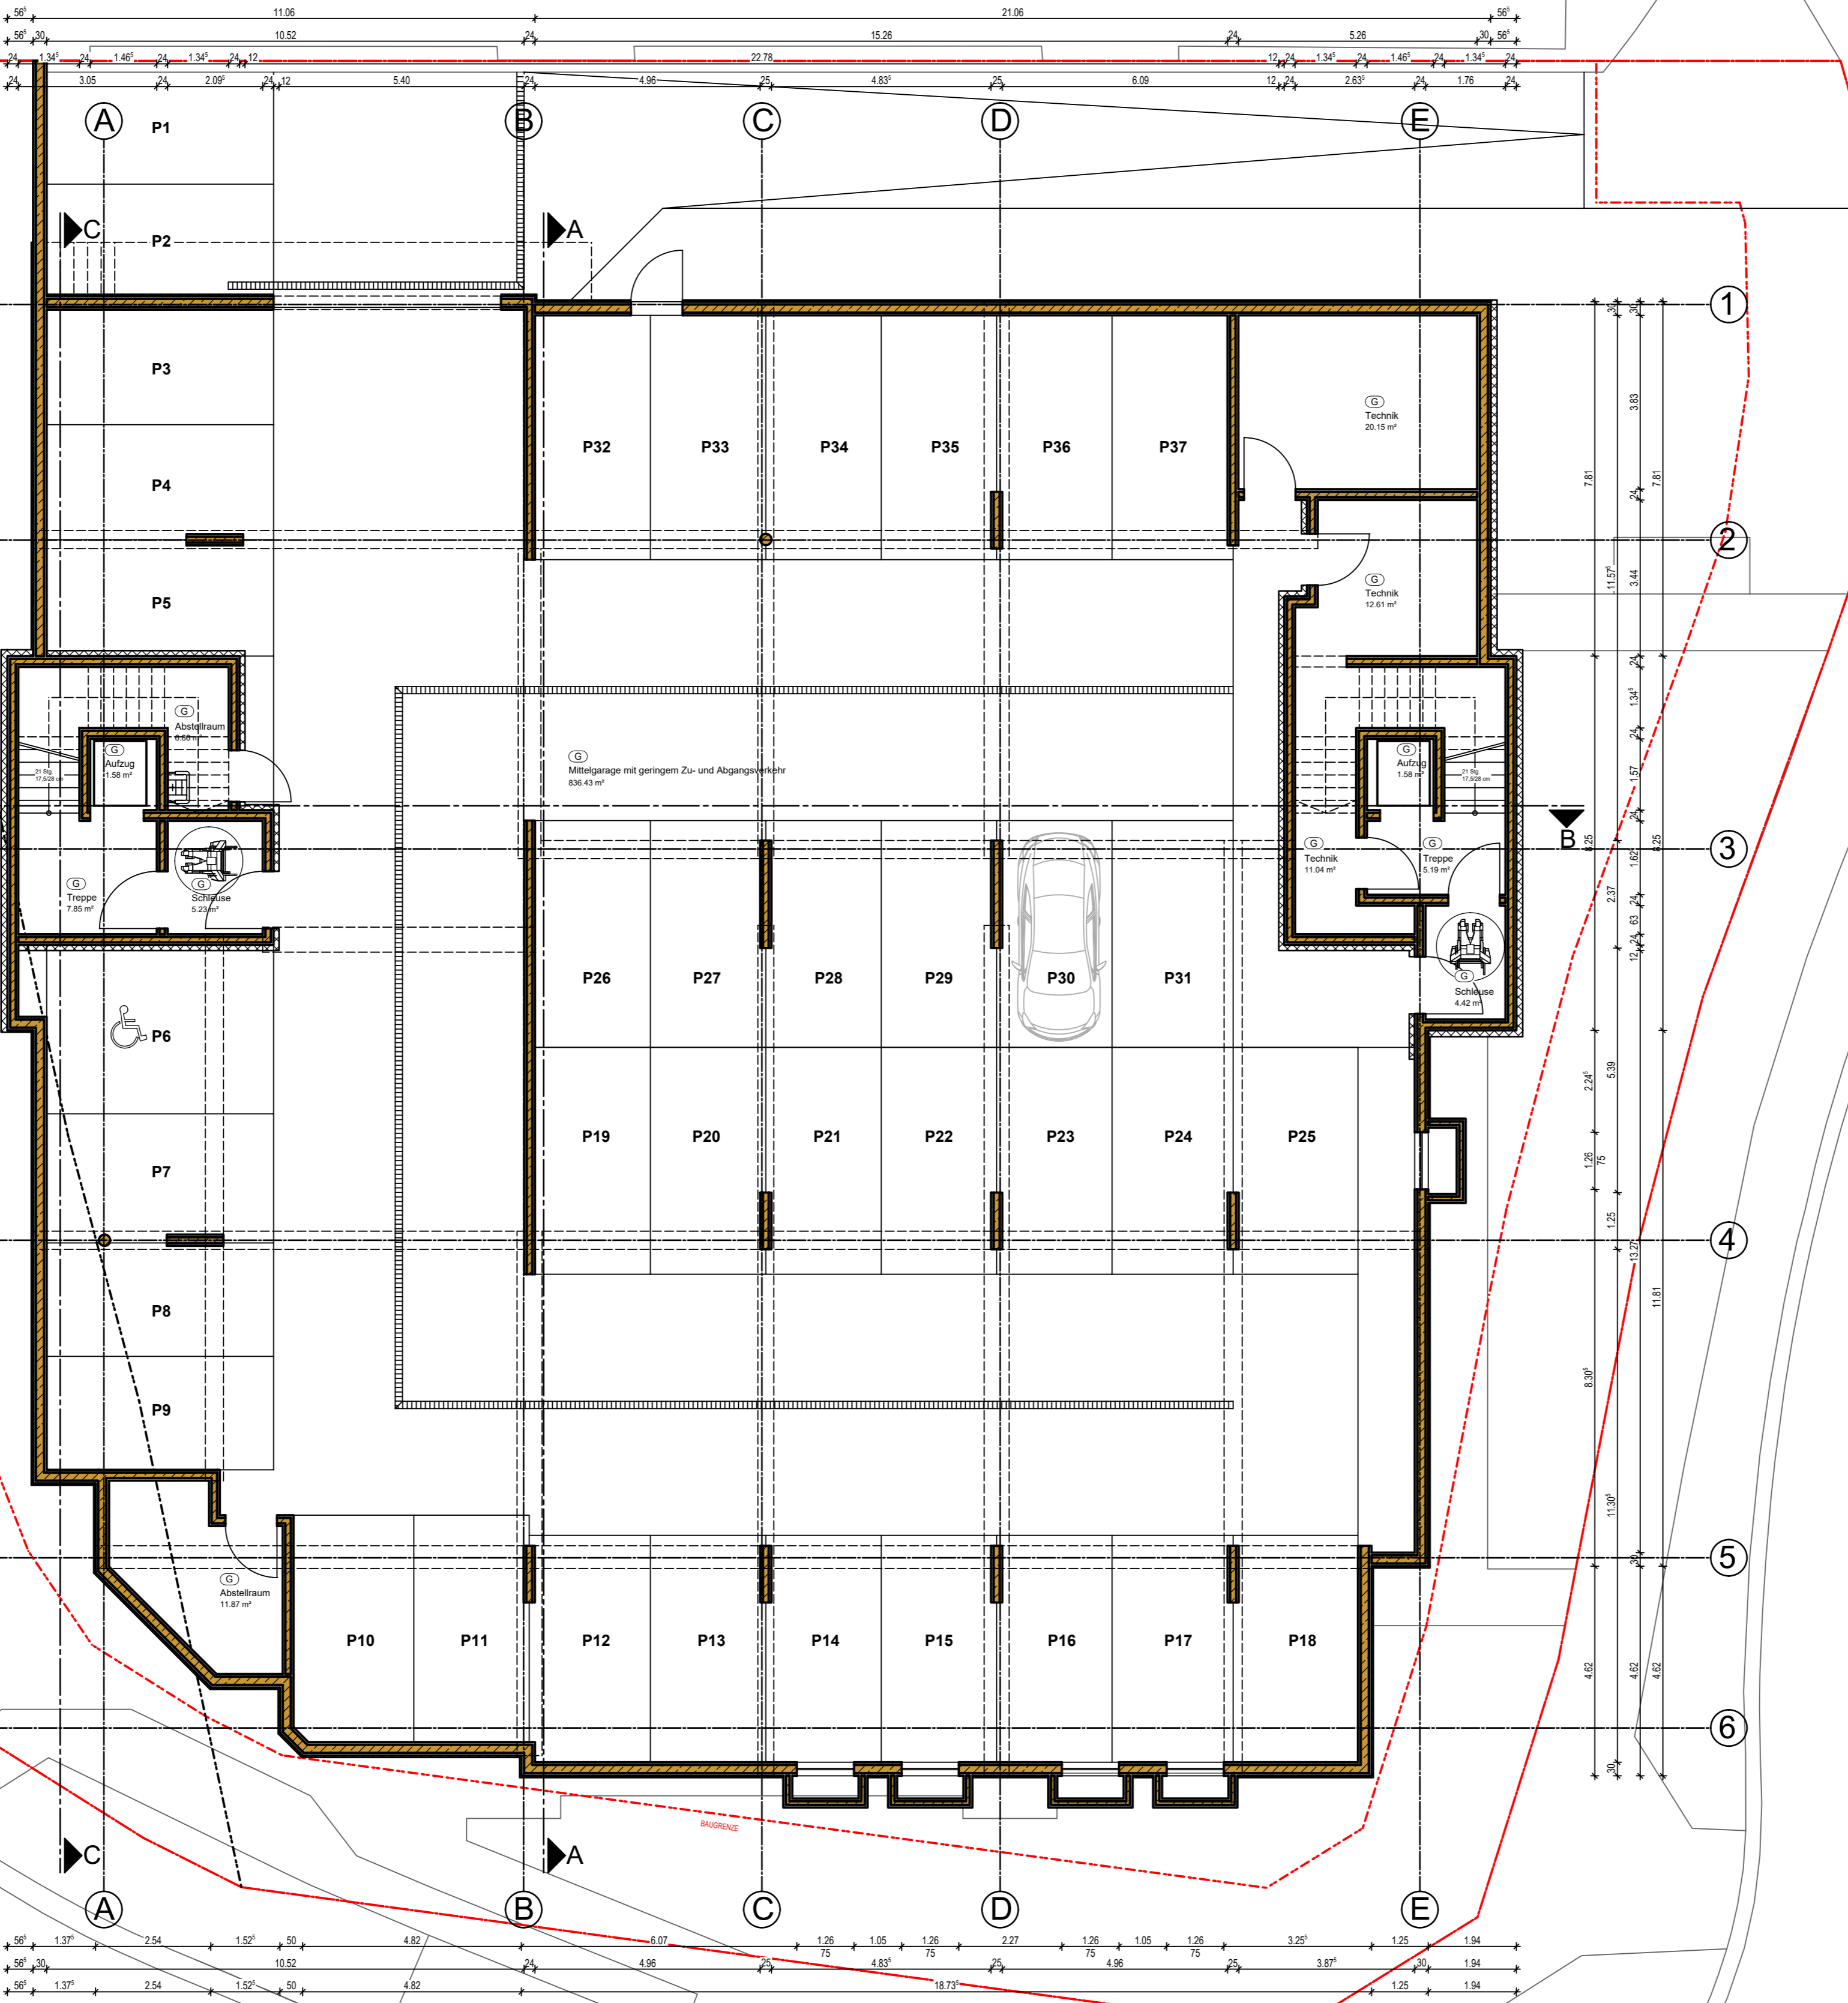

UNTERGESCHOSS

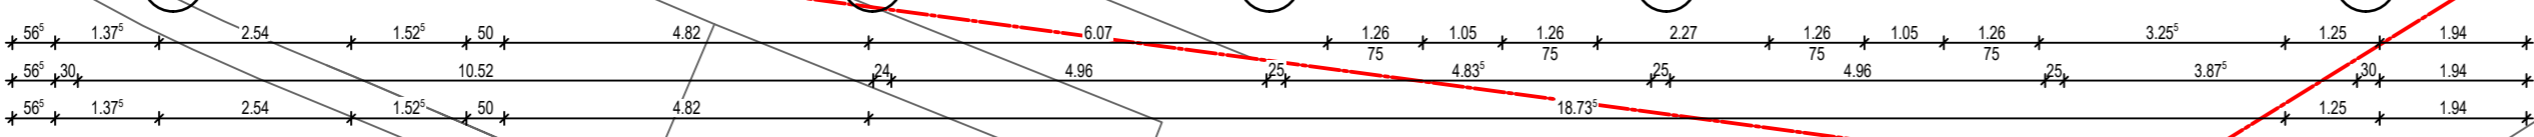


BAUHERR / OBJEKT
Neubau eines Wohn- und Geschäftsgebäudes, Neue Mitte in D-54666 Irrel

PLANINHALT UNTERGESCHOSS	MASSTAB 1 : 100	PLAN-NR. 102	DATUM 12.11.18
-----------------------------	--------------------	-----------------	-------------------

DATUM	BEARB.	ÄNDERUNG
A		
B		
C		
D		
E		


ALLE MASSE SIND AN DER BAUSTELLE NACHZUPRÜFEN, EBENSOWIE DIE ÜBEREINSTIMMUNG MIT DEN STATISCHEN POSITIONSPÄNEN U. SCHLITZPÄNEN. UNSTIMMIGKEITEN SIND DER BAULEITUNG MITZUTEILEN



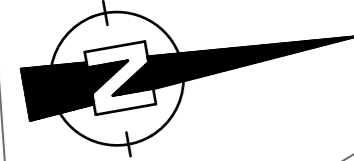

PRUMZURLAYER STRASSE

AM SPITTLERSBERG

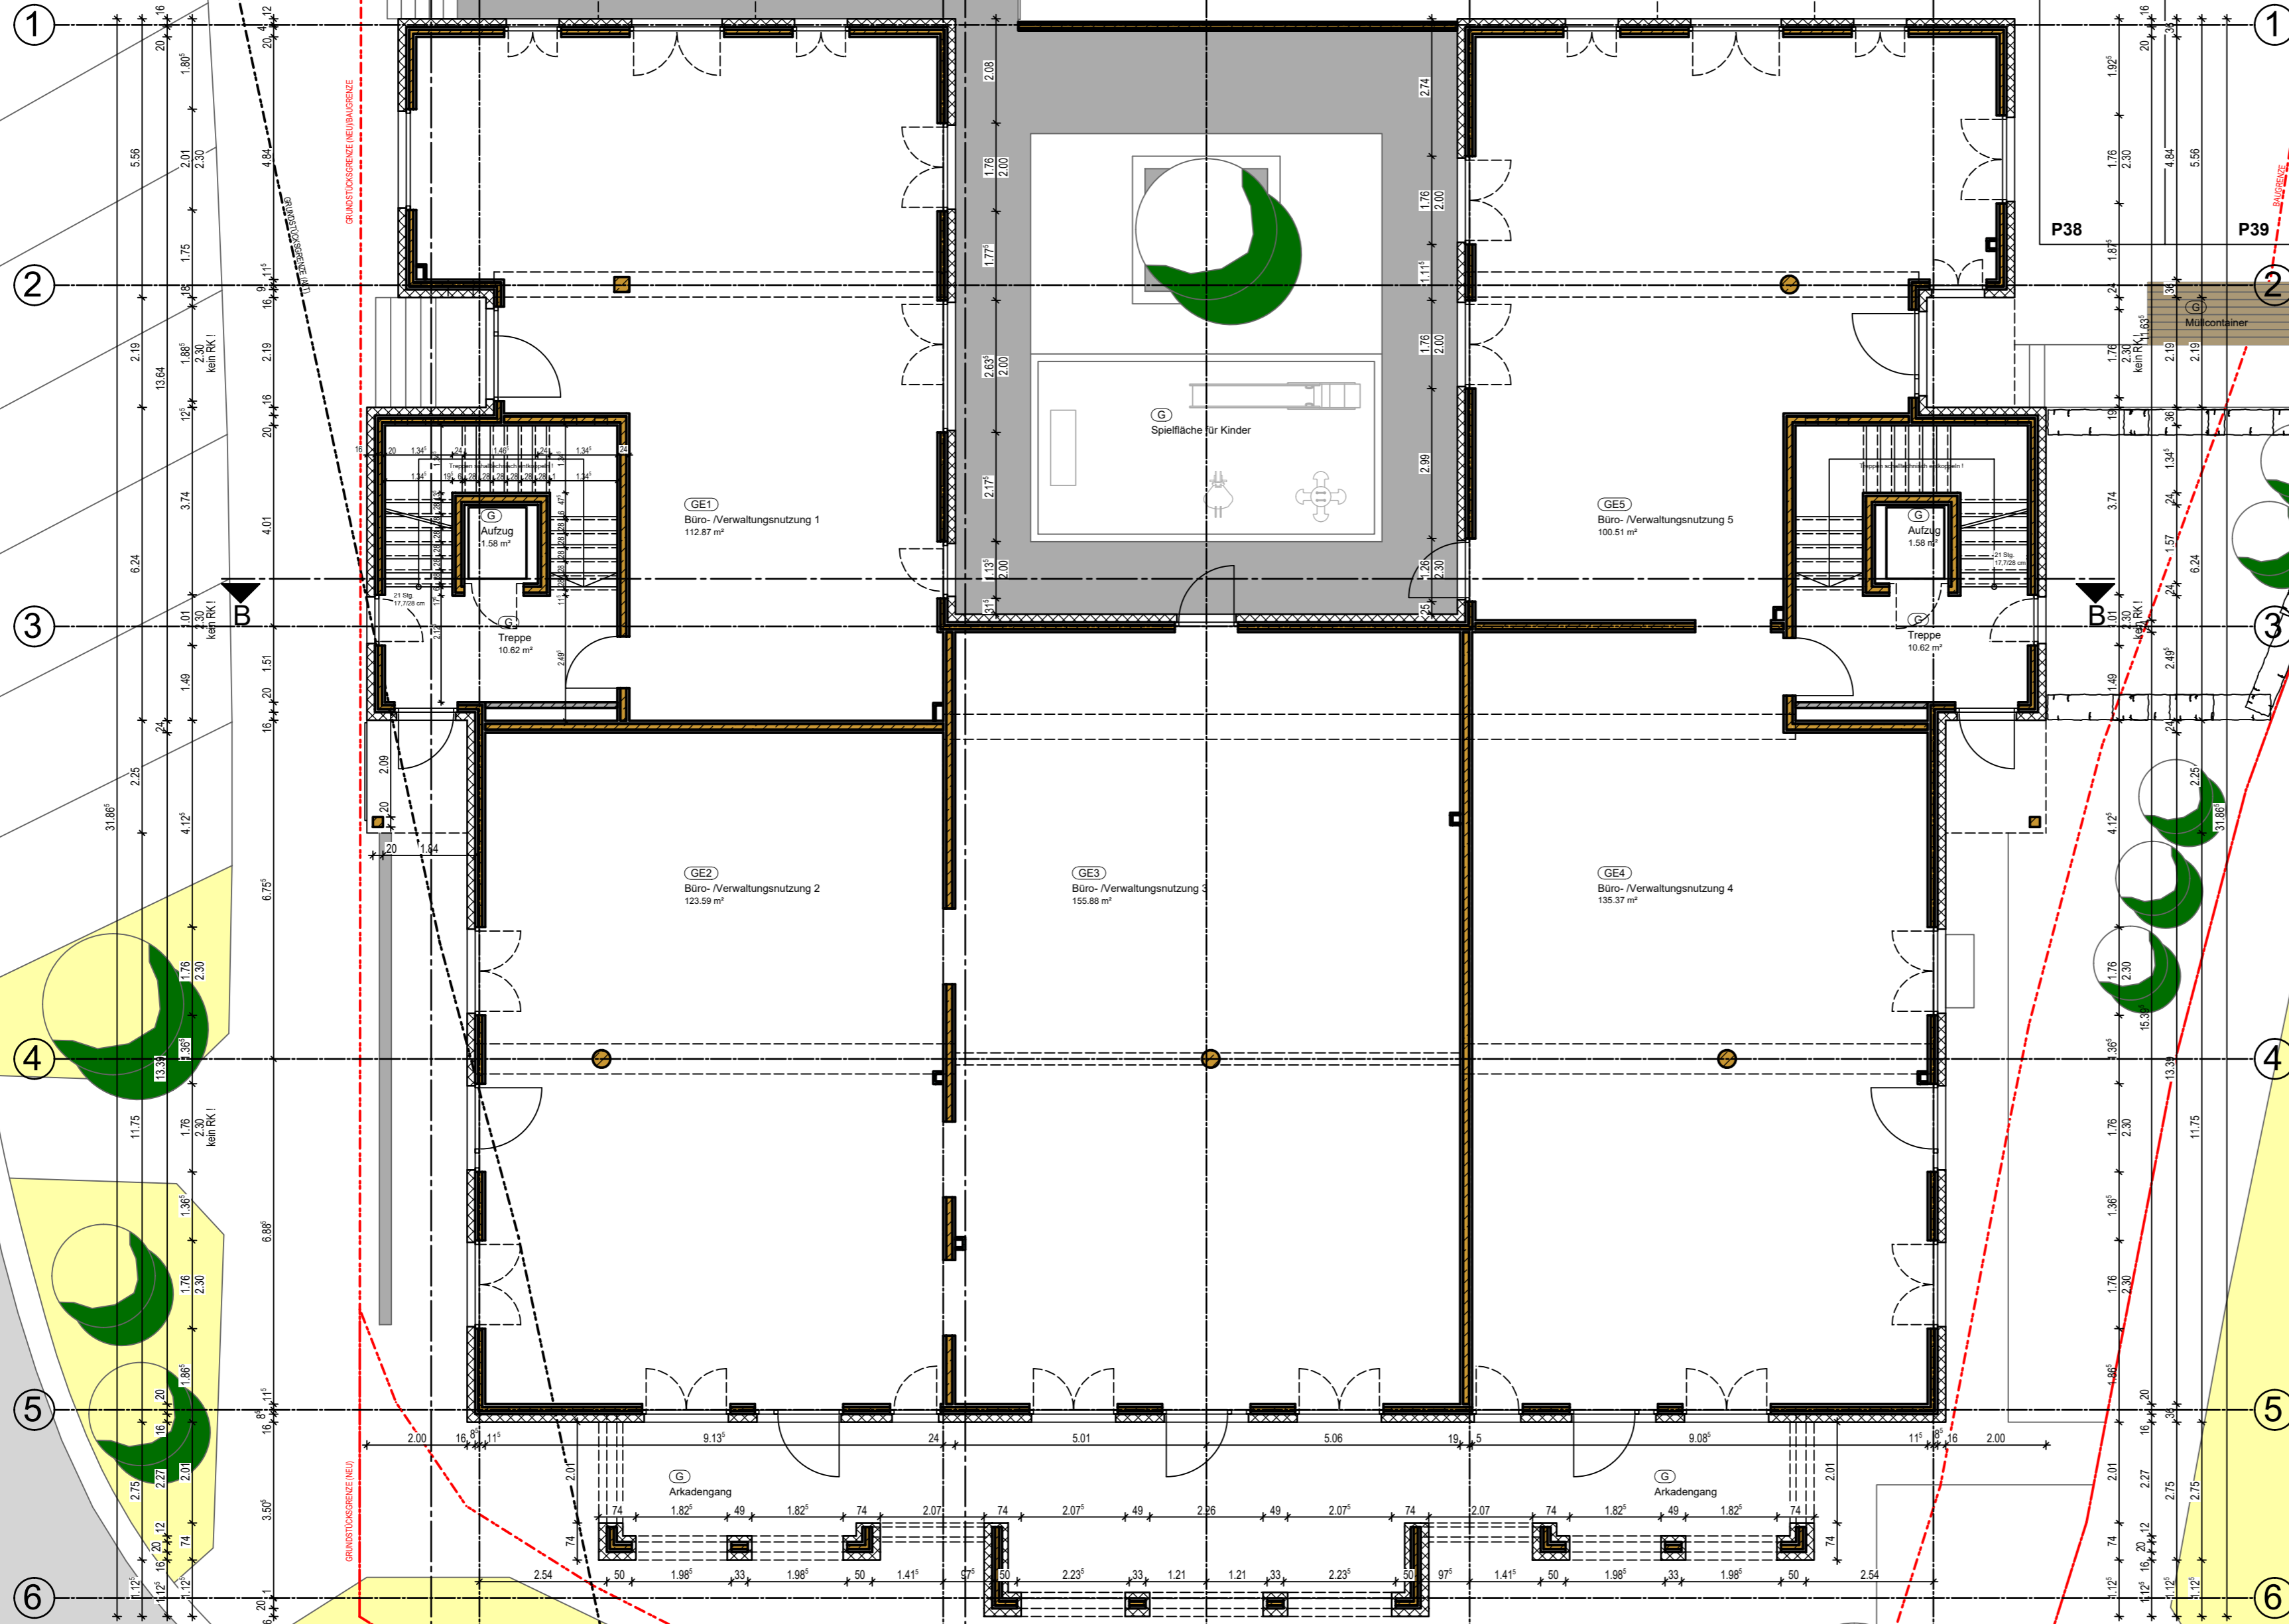

ERDGESCHOSS

HAUPTSTRASSE

BAUHERR / OBJEKT
Neubau eines Wohn- und Geschäftsgebäudes, Neue Mitte in D-54666 Irrel

PLANINHALT	MASSTAB	PLAN-NR.	DATUM
ERDGESCHOSS	1 : 100	103	06.06.19



DATUM	BEARB.	ÄNDERUNG
A		
B		
C		
D		
E		

ALLE MASSE SIND AN DER BAUSTELLE NACHZUPRÜFEN, EBENSOWIE DIE ÜBEREINSTIMMUNG MIT DEN STATISCHEN POSITIONSPÄNEN U. SCHLITZPÄNEN. UNSTIMMIGKEITEN SIND DER BAULEITUNG MITZUTEILEN



H/B = 460 / 688 (0.32m²)



Allplan 2011

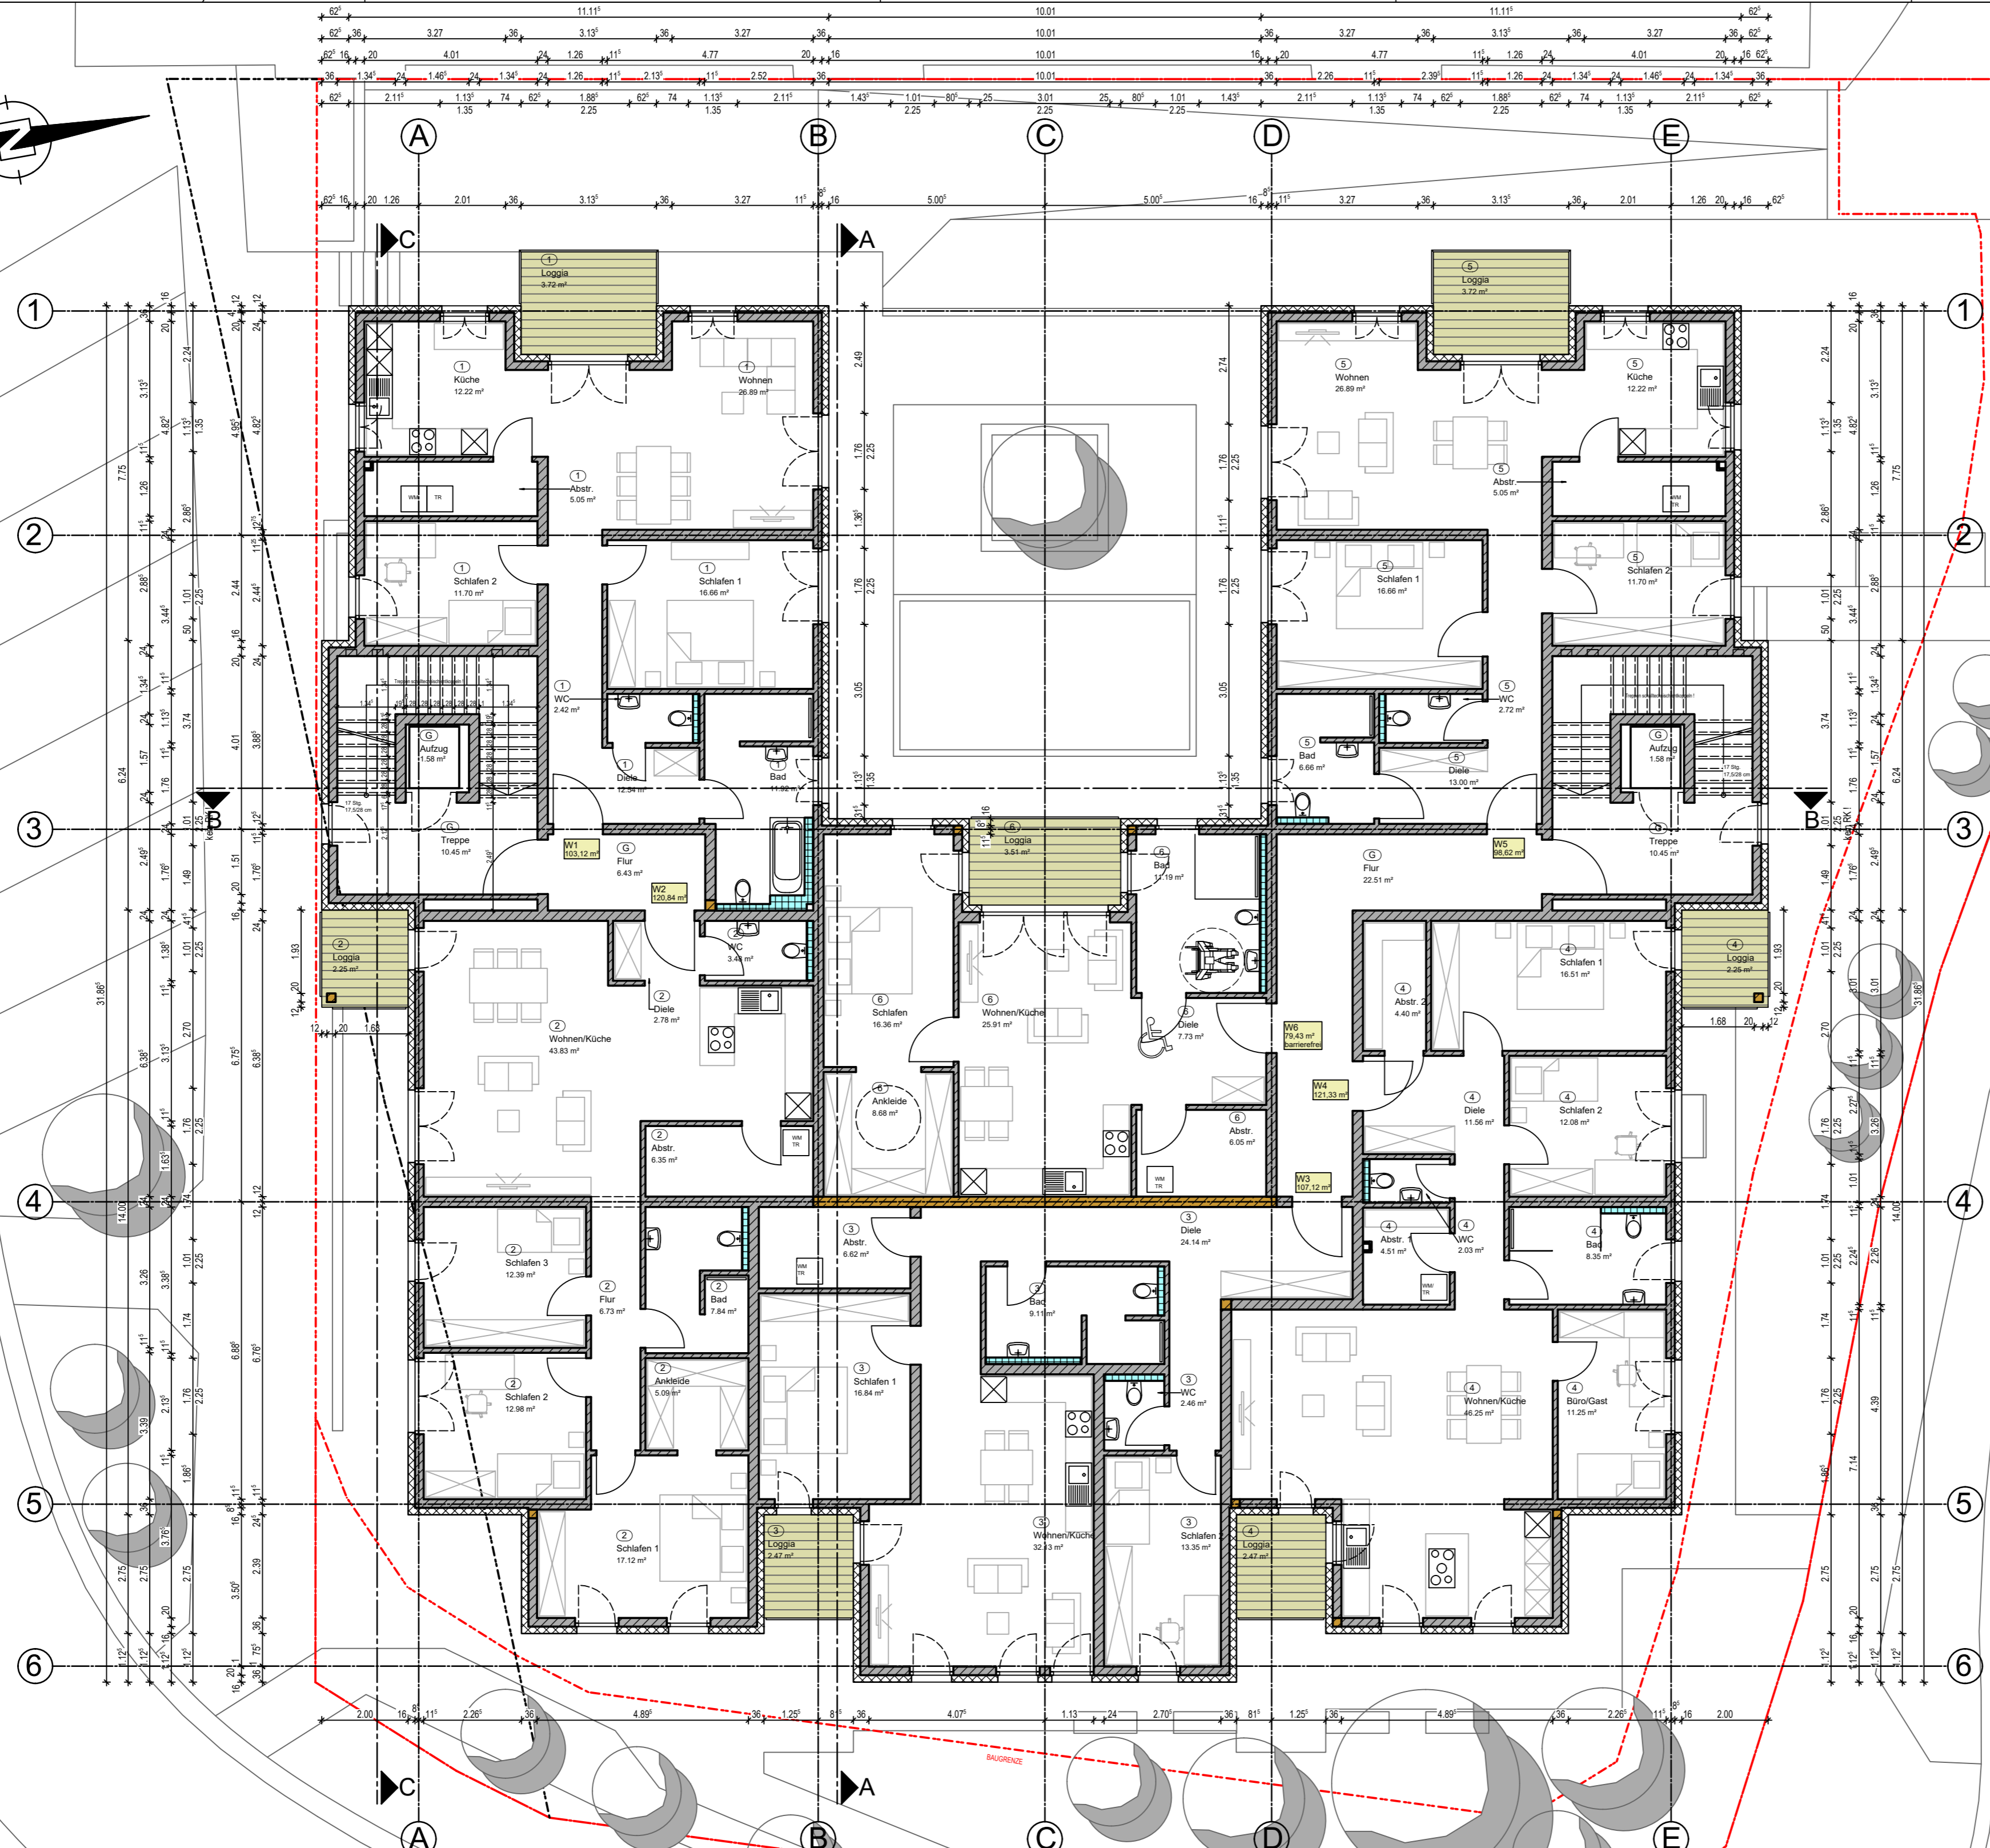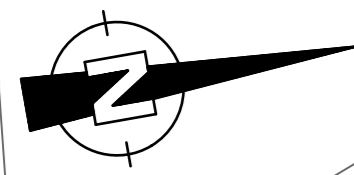

1. OBERGESCHOSS

BAUHERR / OBJEKT			
Neubau eines Wohn- und Geschäftsbaues, Neue Mitte in D-54666 Irrel			
PLANINHALT	MASSTAB	PLAN-NR.	DATUM
1. OBERGESCHOSS	1 : 100	104	01.02.19
DATUM	BEARB.	ÄNDERUNG	
A 29.03.2019	GS	Plan aktualisiert	
B 24.06.2019	GS	W1 + W4; Grundriss geändert	
C			
D			
E			
ALLE MASSE SIND AN DER BAUSTELLE NACHZUPRÜFEN, EBENSOWIE DIE ÜBEREINSTIMMUNG MIT DEN STATISCHEN POSITIONSPÄNEN U. SCHLITZPLÄNEN. UNSTIMMIGKEITEN SIND DER BAULEITUNG MITZUTEILEN			





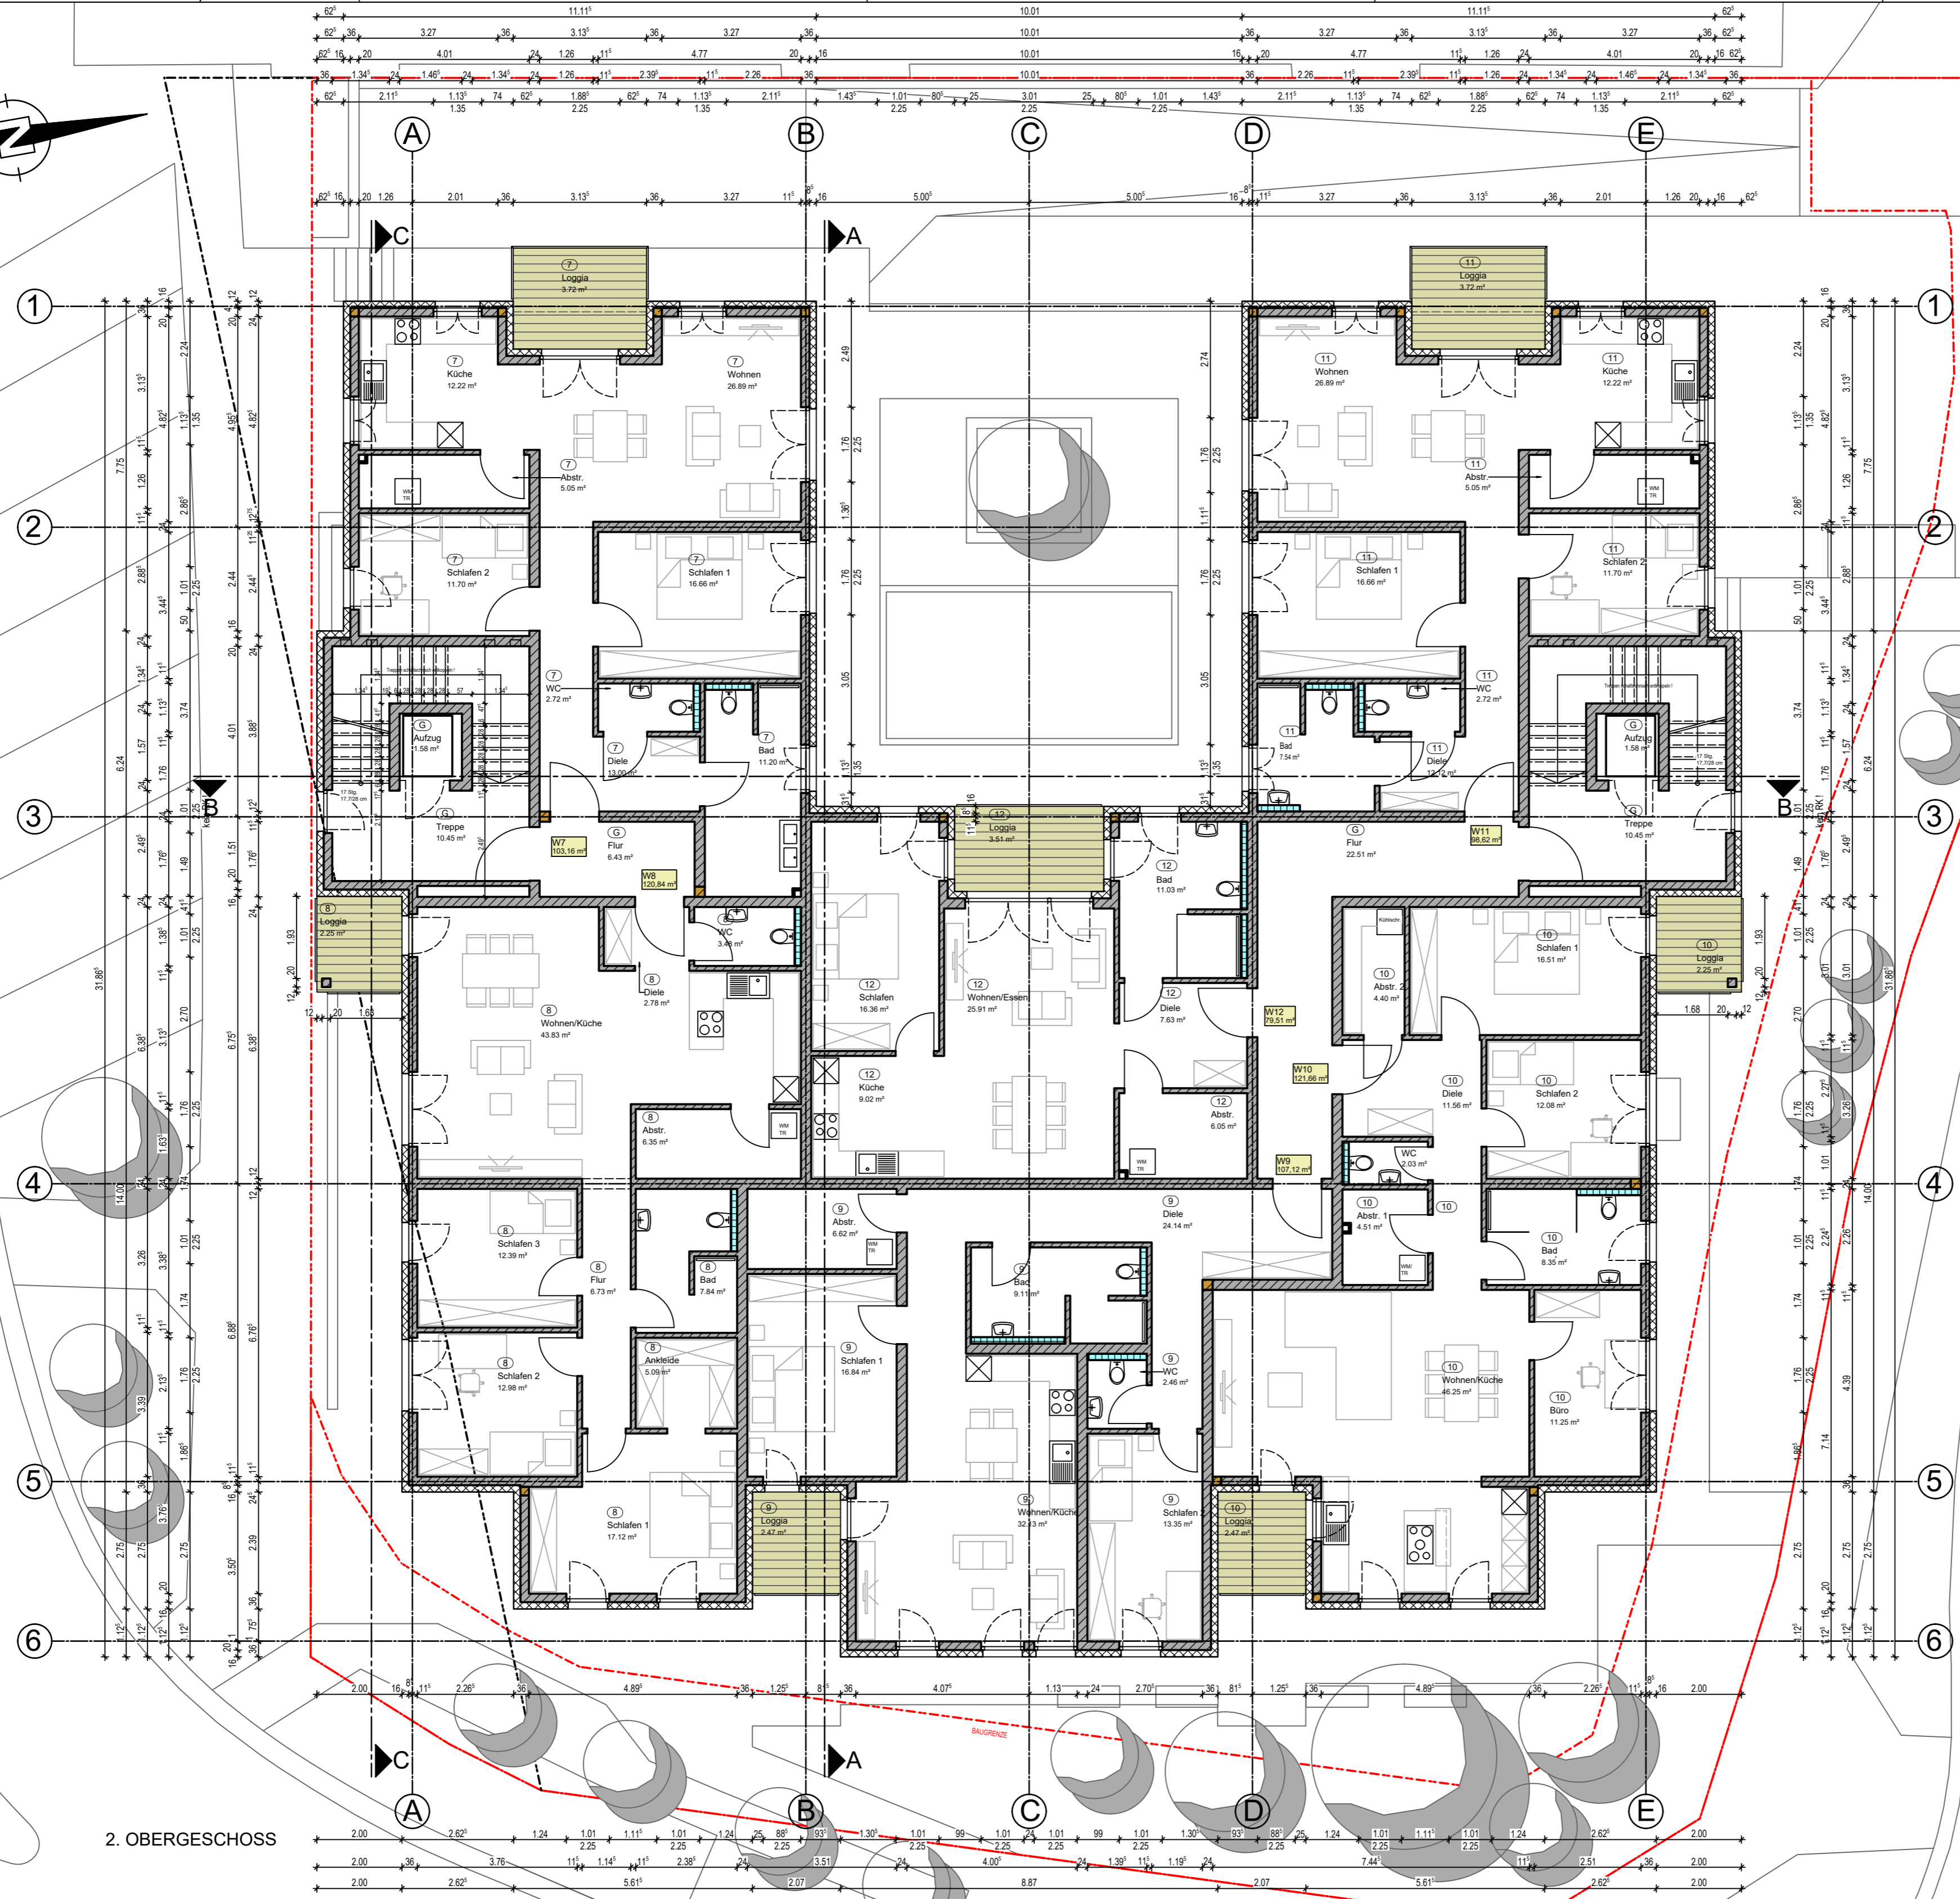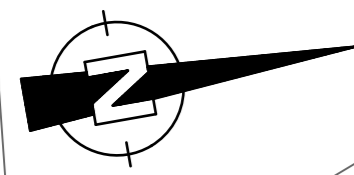


2. OBERGESCHOSS

BAUHERR / OBJEKT			
Neubau eines Wohn- und Geschäftsbaues, Neue Mitte in D-54666 Irrel			
PLANINHALT	MASSTAB	PLAN-NR.	DATUM
2. OBERGESCHOSS	1 : 100	105	01.02.19
DATUM	BEARB.	ÄNDERUNG	
A 29.03.2019	GS	Plan aktualisiert	
B			
C			
D			
E			
ALLE MASSE SIND AN DER BAUSTELLE NACHZUPRÜFEN, EBENSOWIE DIE ÜBEREINSTIMMUNG MIT DEN STATISCHEN POSITIONSPÄNEN U. SCHLITZPLÄNEN. UNSTIMMIGKEITEN SIND DER BAULEITUNG MITZUTEILEN			



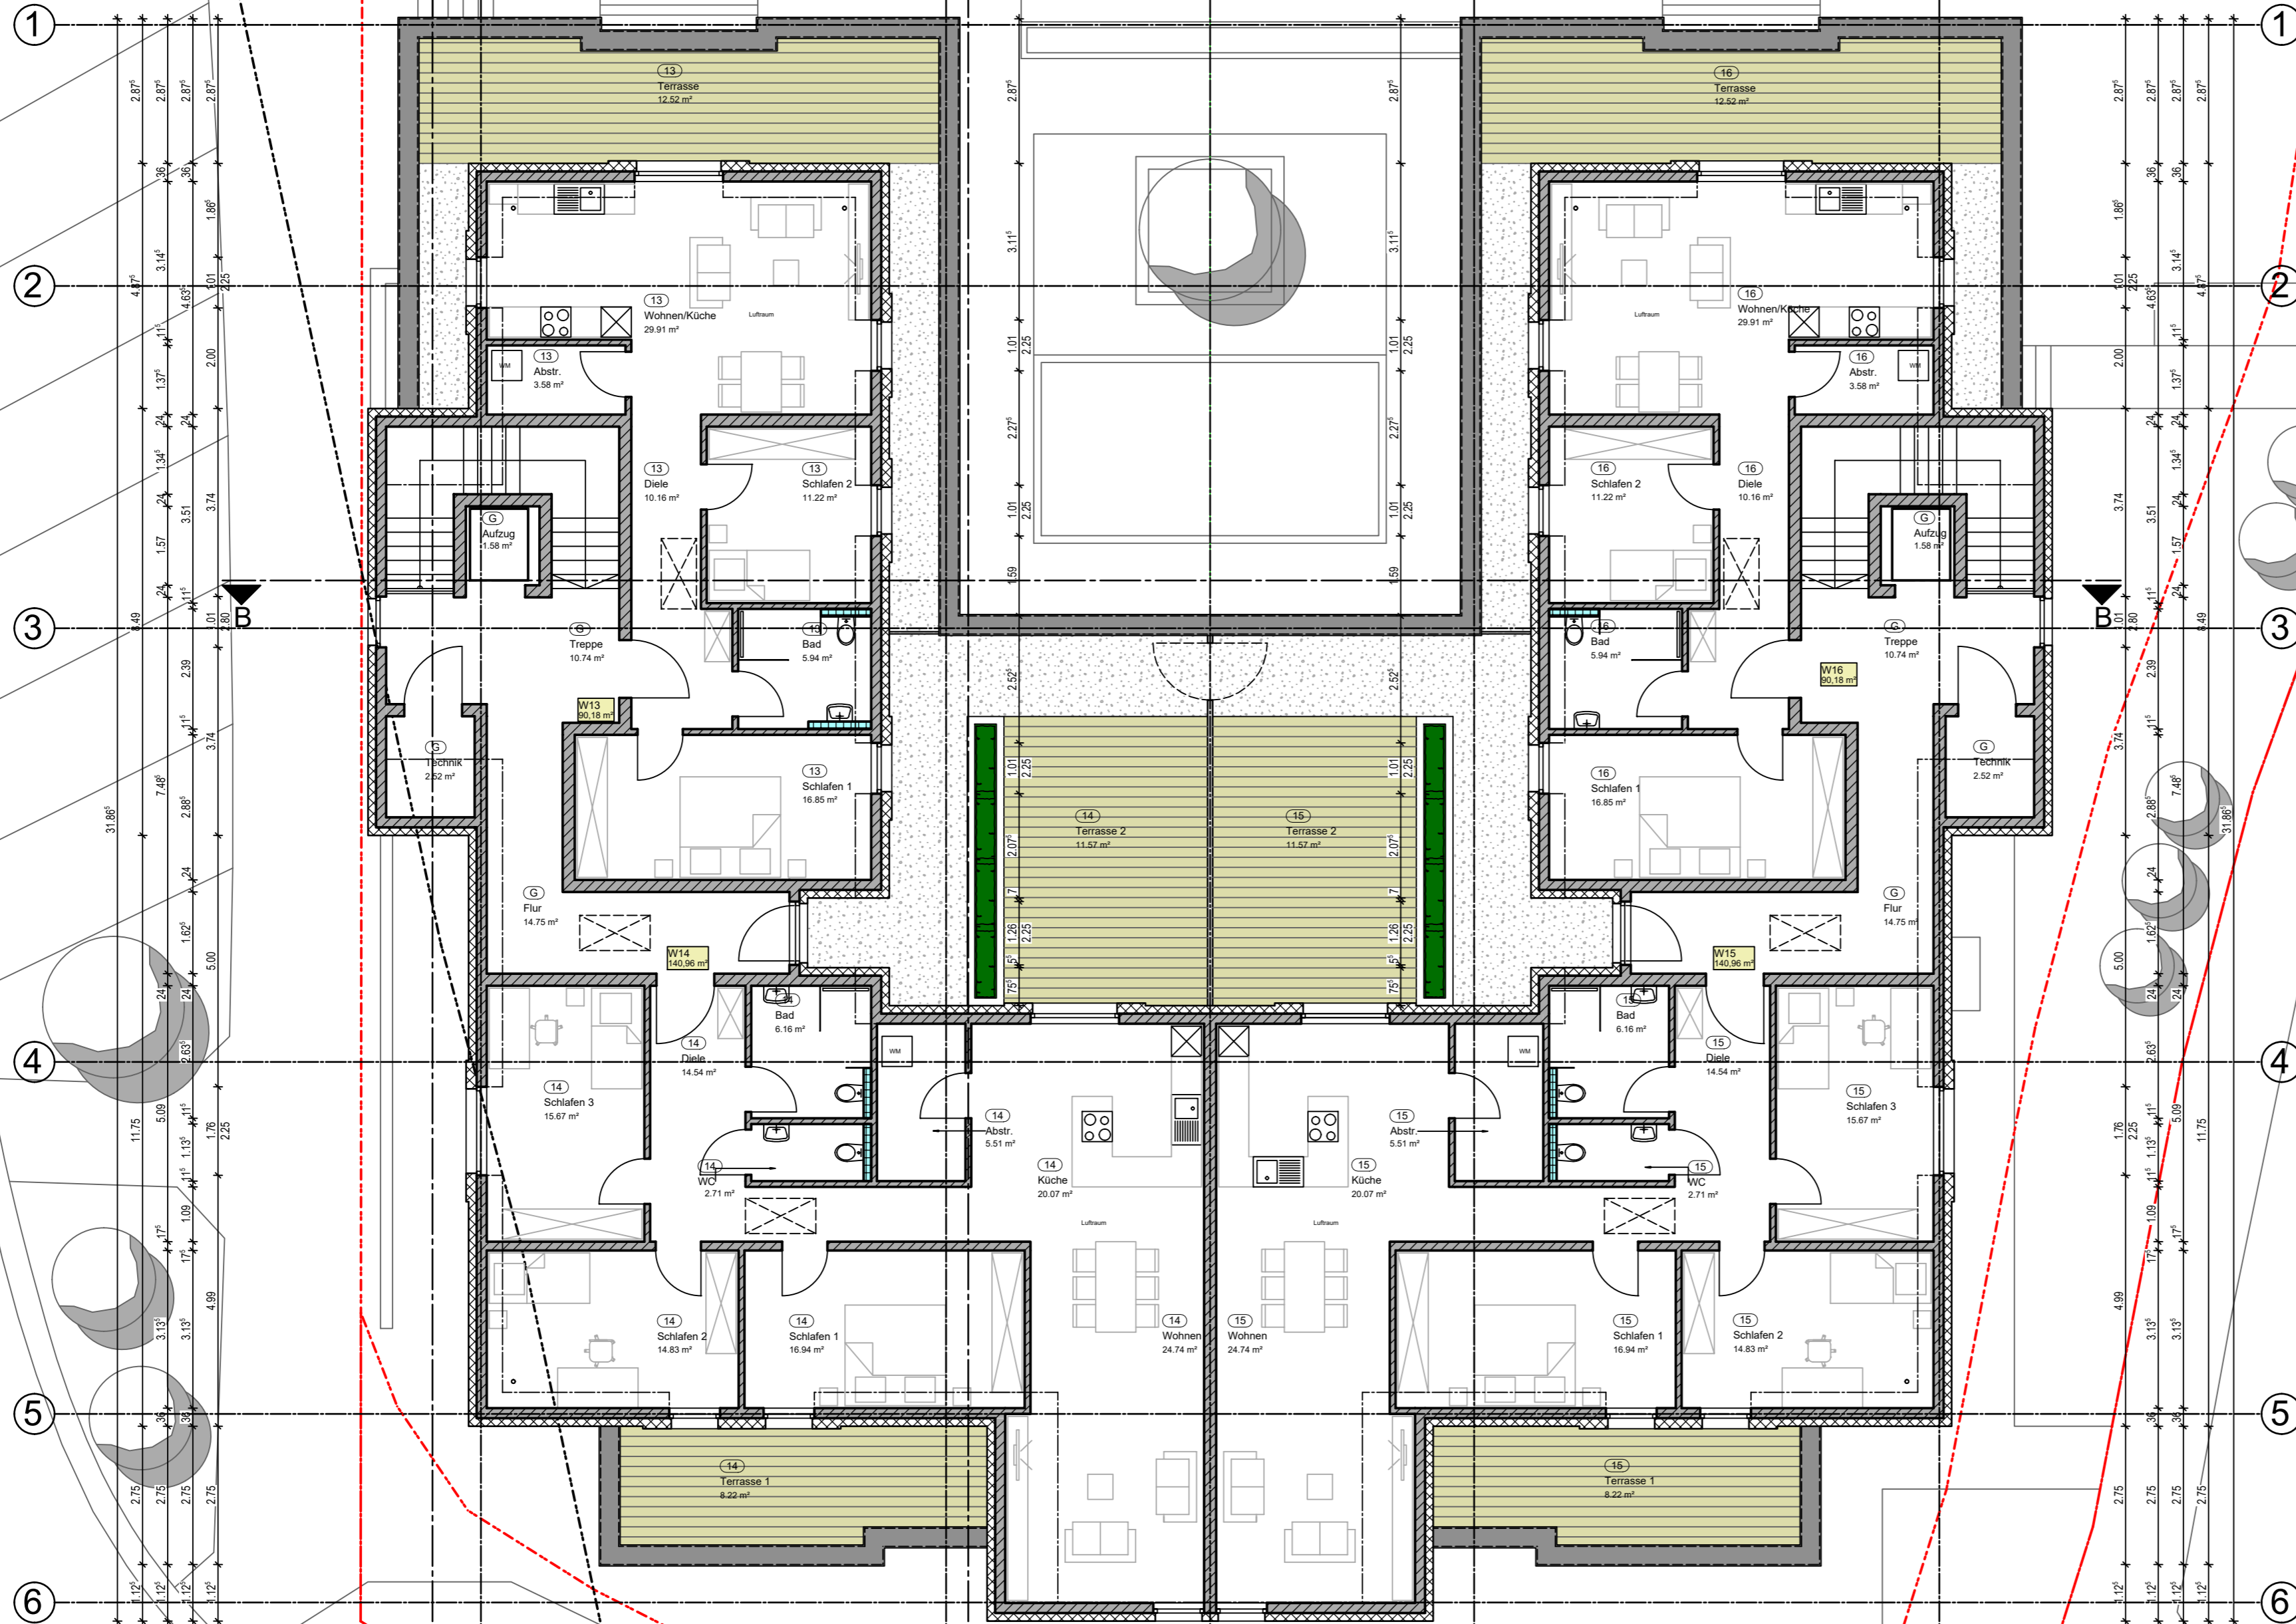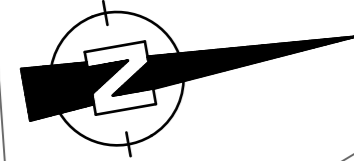

STAFFELGESCHOSS

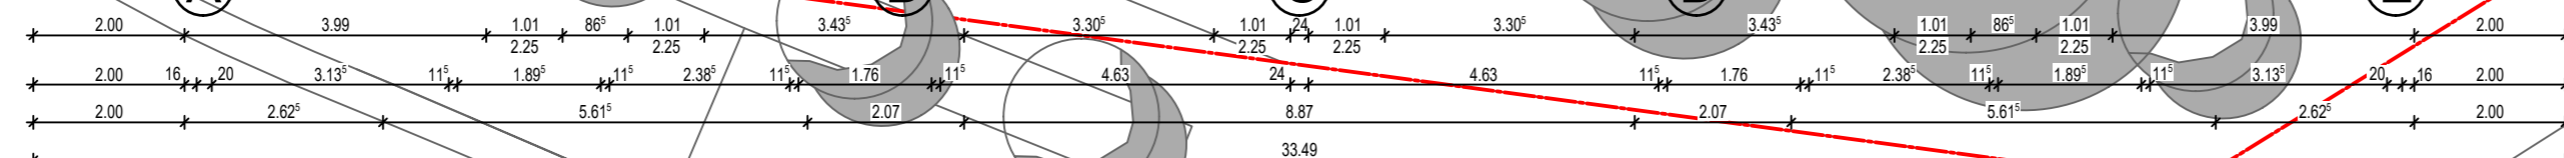

BAUHERR / OBJEKT
Neubau eines Wohn- und Geschäftsgebäudes, Neue Mitte in D-54666 Irrel

PLANINHALT	MASSTAB	PLAN-NR.	DATUM
STAFFELGESCHOSS	1 : 100	106	12.11.18
DATUM	BEARB.	ÄNDERUNG	
A			
B			
C			
D			
E			

ALLE MASSE SIND AN DER BAUSTELLE NACHZUPRÜFEN, EBENSOWIE DIE ÜBEREINSTIMMUNG MIT DEN STATISCHEN POSITIONSPÄNEN U. SCHLITZPLÄNEN. UNSTIMMIGKEITEN SIND DER BAULEITUNG MITZUTEILEN

