

BAUHERR / OBJEKT
 NEUBAU EINES MEHRFAMILIENWOHNHAUSES
 MIT 8 WOHN EINHEITEN
 14,16, KONS DREFFERSTROOSS
 L- 6230 BECH

PLANINHALT	MASSTAB	PLAN-NR.	DATUM
ERDGESCHOSS	1 : 100	101	02.08.2019
DATUM	BEARB.	ÄNDERUNG	
A			
B			
C			
D			
E			

VORABZUG


ALLE MASSE SIND AN DER BAUSTELLE NACHZUPRÜFEN, EBENSOWIE DIE ÜBEREINSTIMMUNG MIT DEN STATISCHEN POSITIONSPÄNEN U. SCHLITZPÄNEN. UNSTIMMIGKEITEN SIND DER BAULEITUNG MITZUTEILEN

faber haus

KONSDREFERSTROOSS

H/B = 350 / 594 (0.21m²)

Allplan 2014

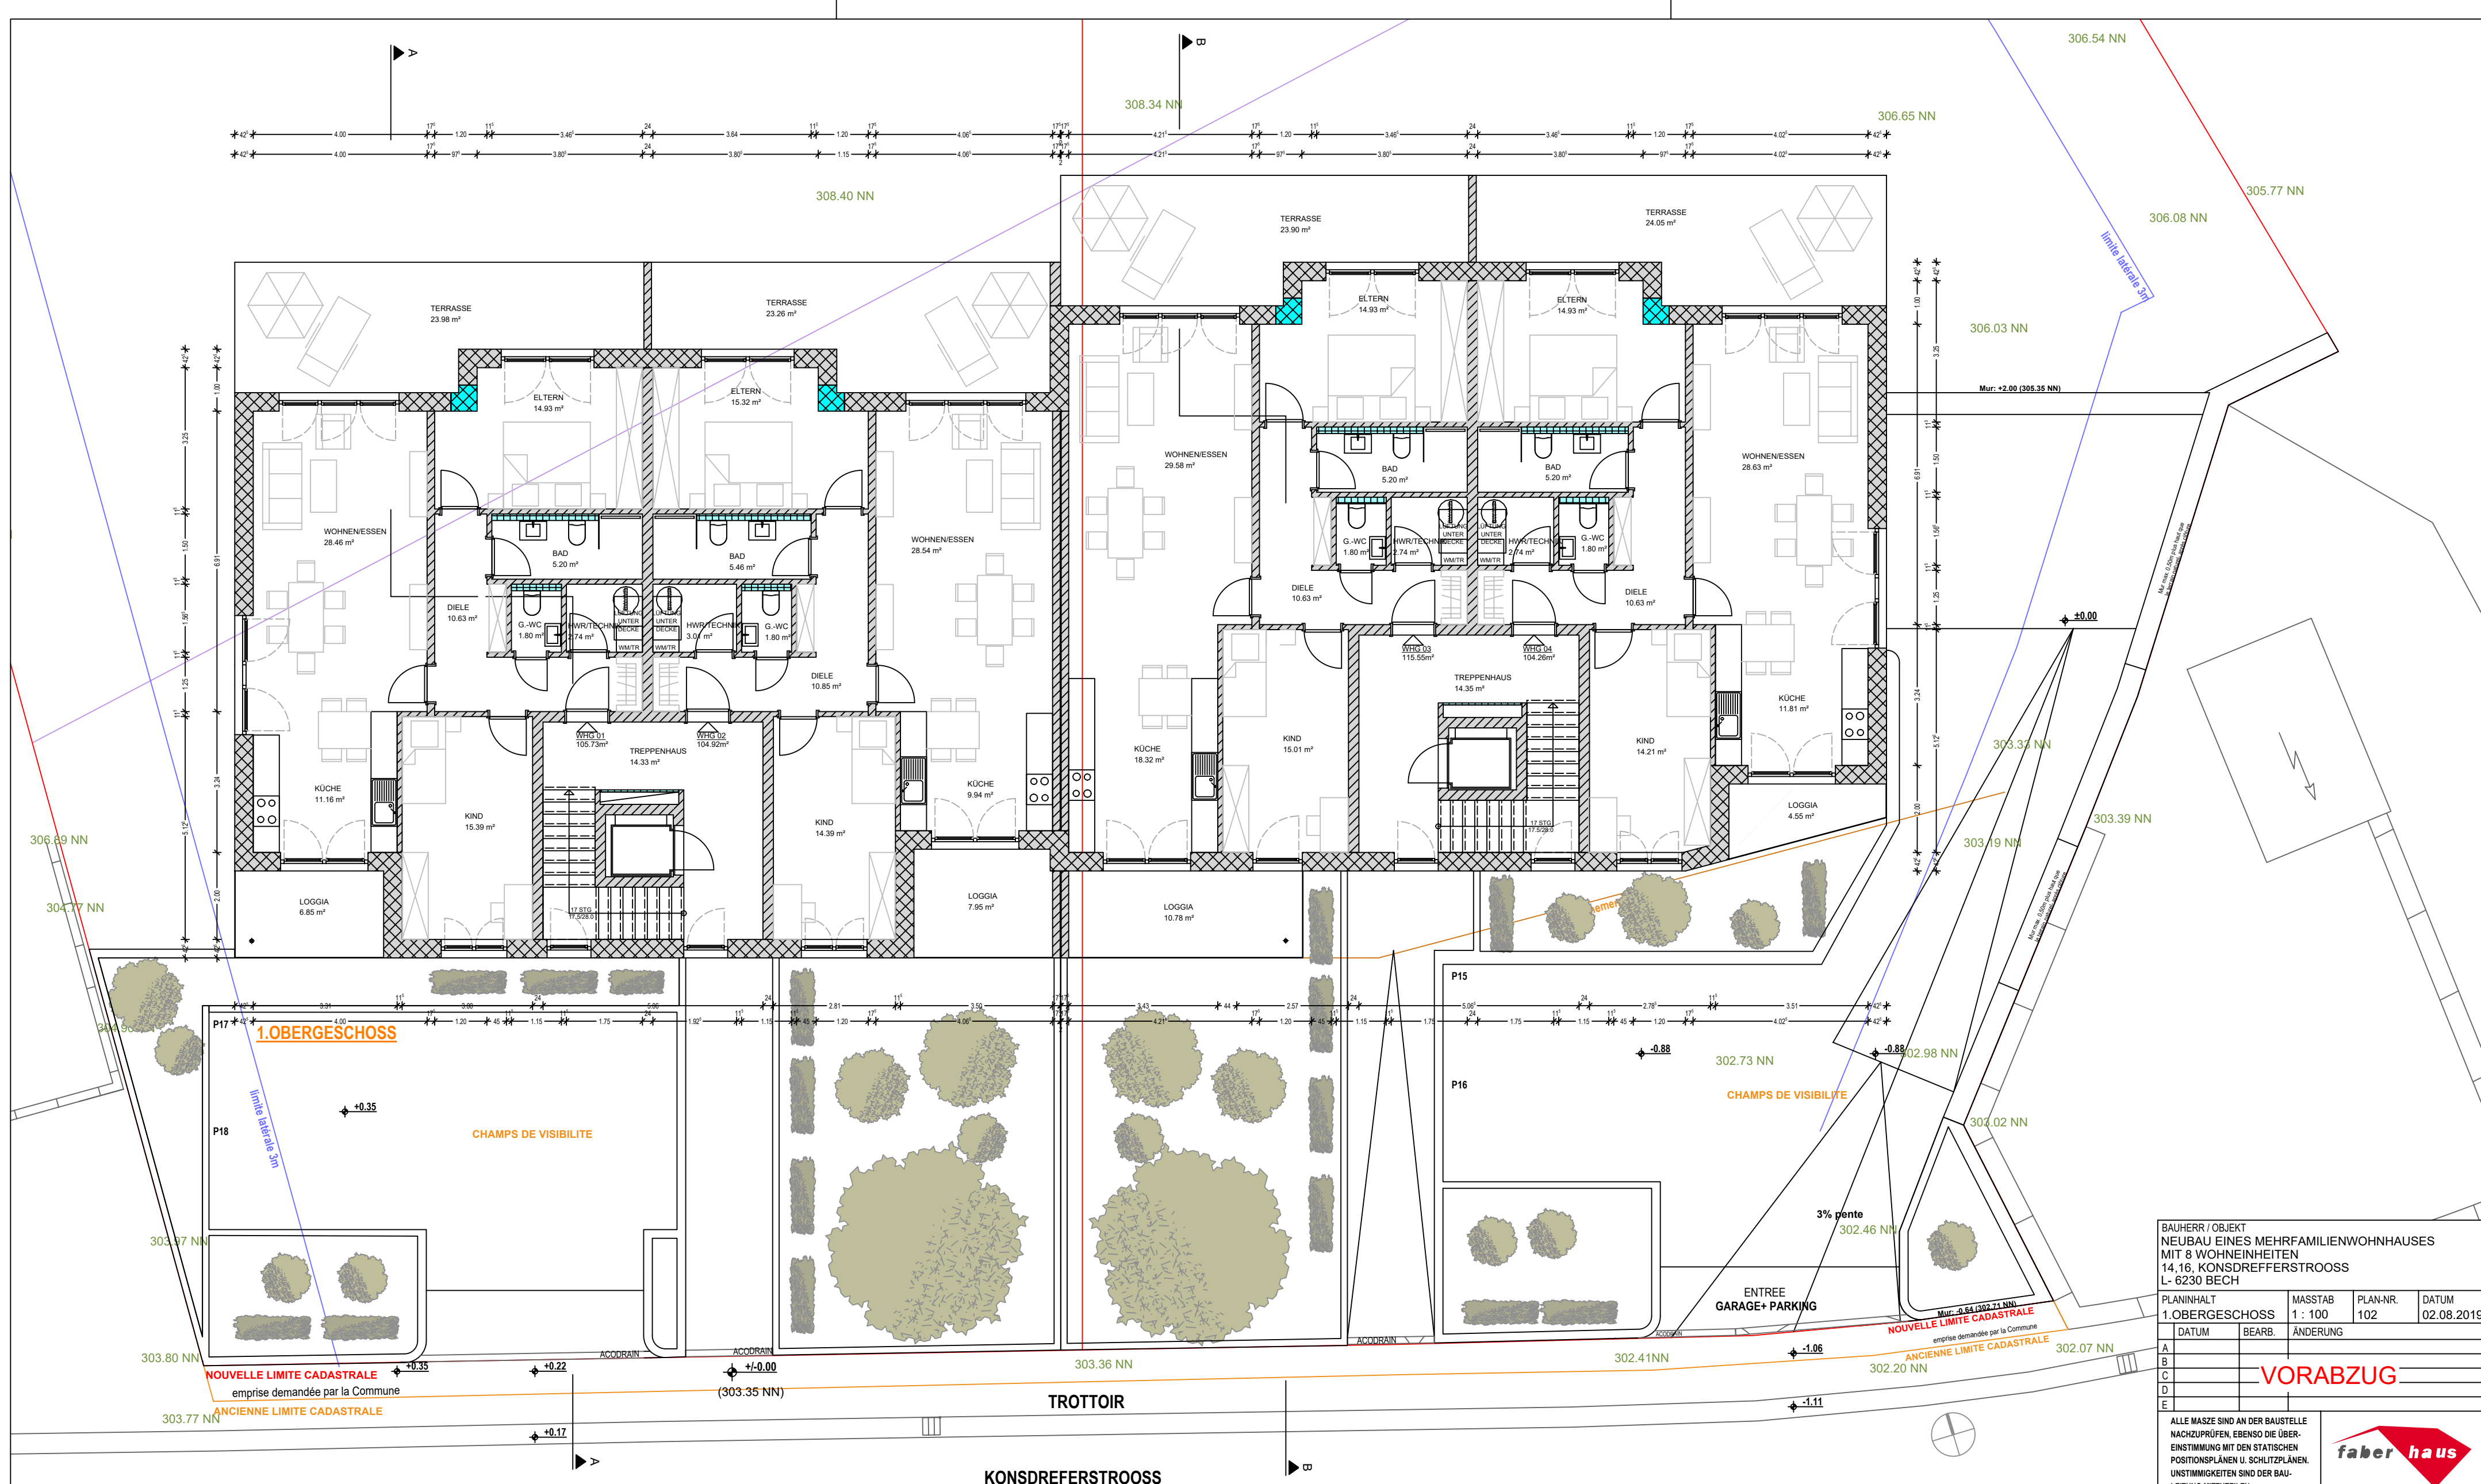

1.OBERGESCHOSS


BAUHERR / OBJEKT
 NEUBAU EINES MEHRFAMILIENWOHNHAUSES
 MIT 8 WOHNHEINHEITEN
 14,16, KONDREFFERSTROOSS
 L- 6230 BECH

PLANINHALT	MASSTAB	PLAN-NR.	DATUM
1.OBERGESCHOSS	1 : 100	102	02.08.2019
DATUM	BEARB.	ÄNDERUNG	
A			
B			
C			
D			
E			

VORABZUG

ALLE MASSE SIND AN DER BAUSTELLE NACHZUPRÜFEN, EBENSODIE ÜBEREINSTIMMUNG MIT DEN STATISCHEN POSITIONSPÄNEN U. SCHLITZPÄNEN. UNSTIMMIGKEITEN SIND DER BAULEITUNG MITZUTEILEN



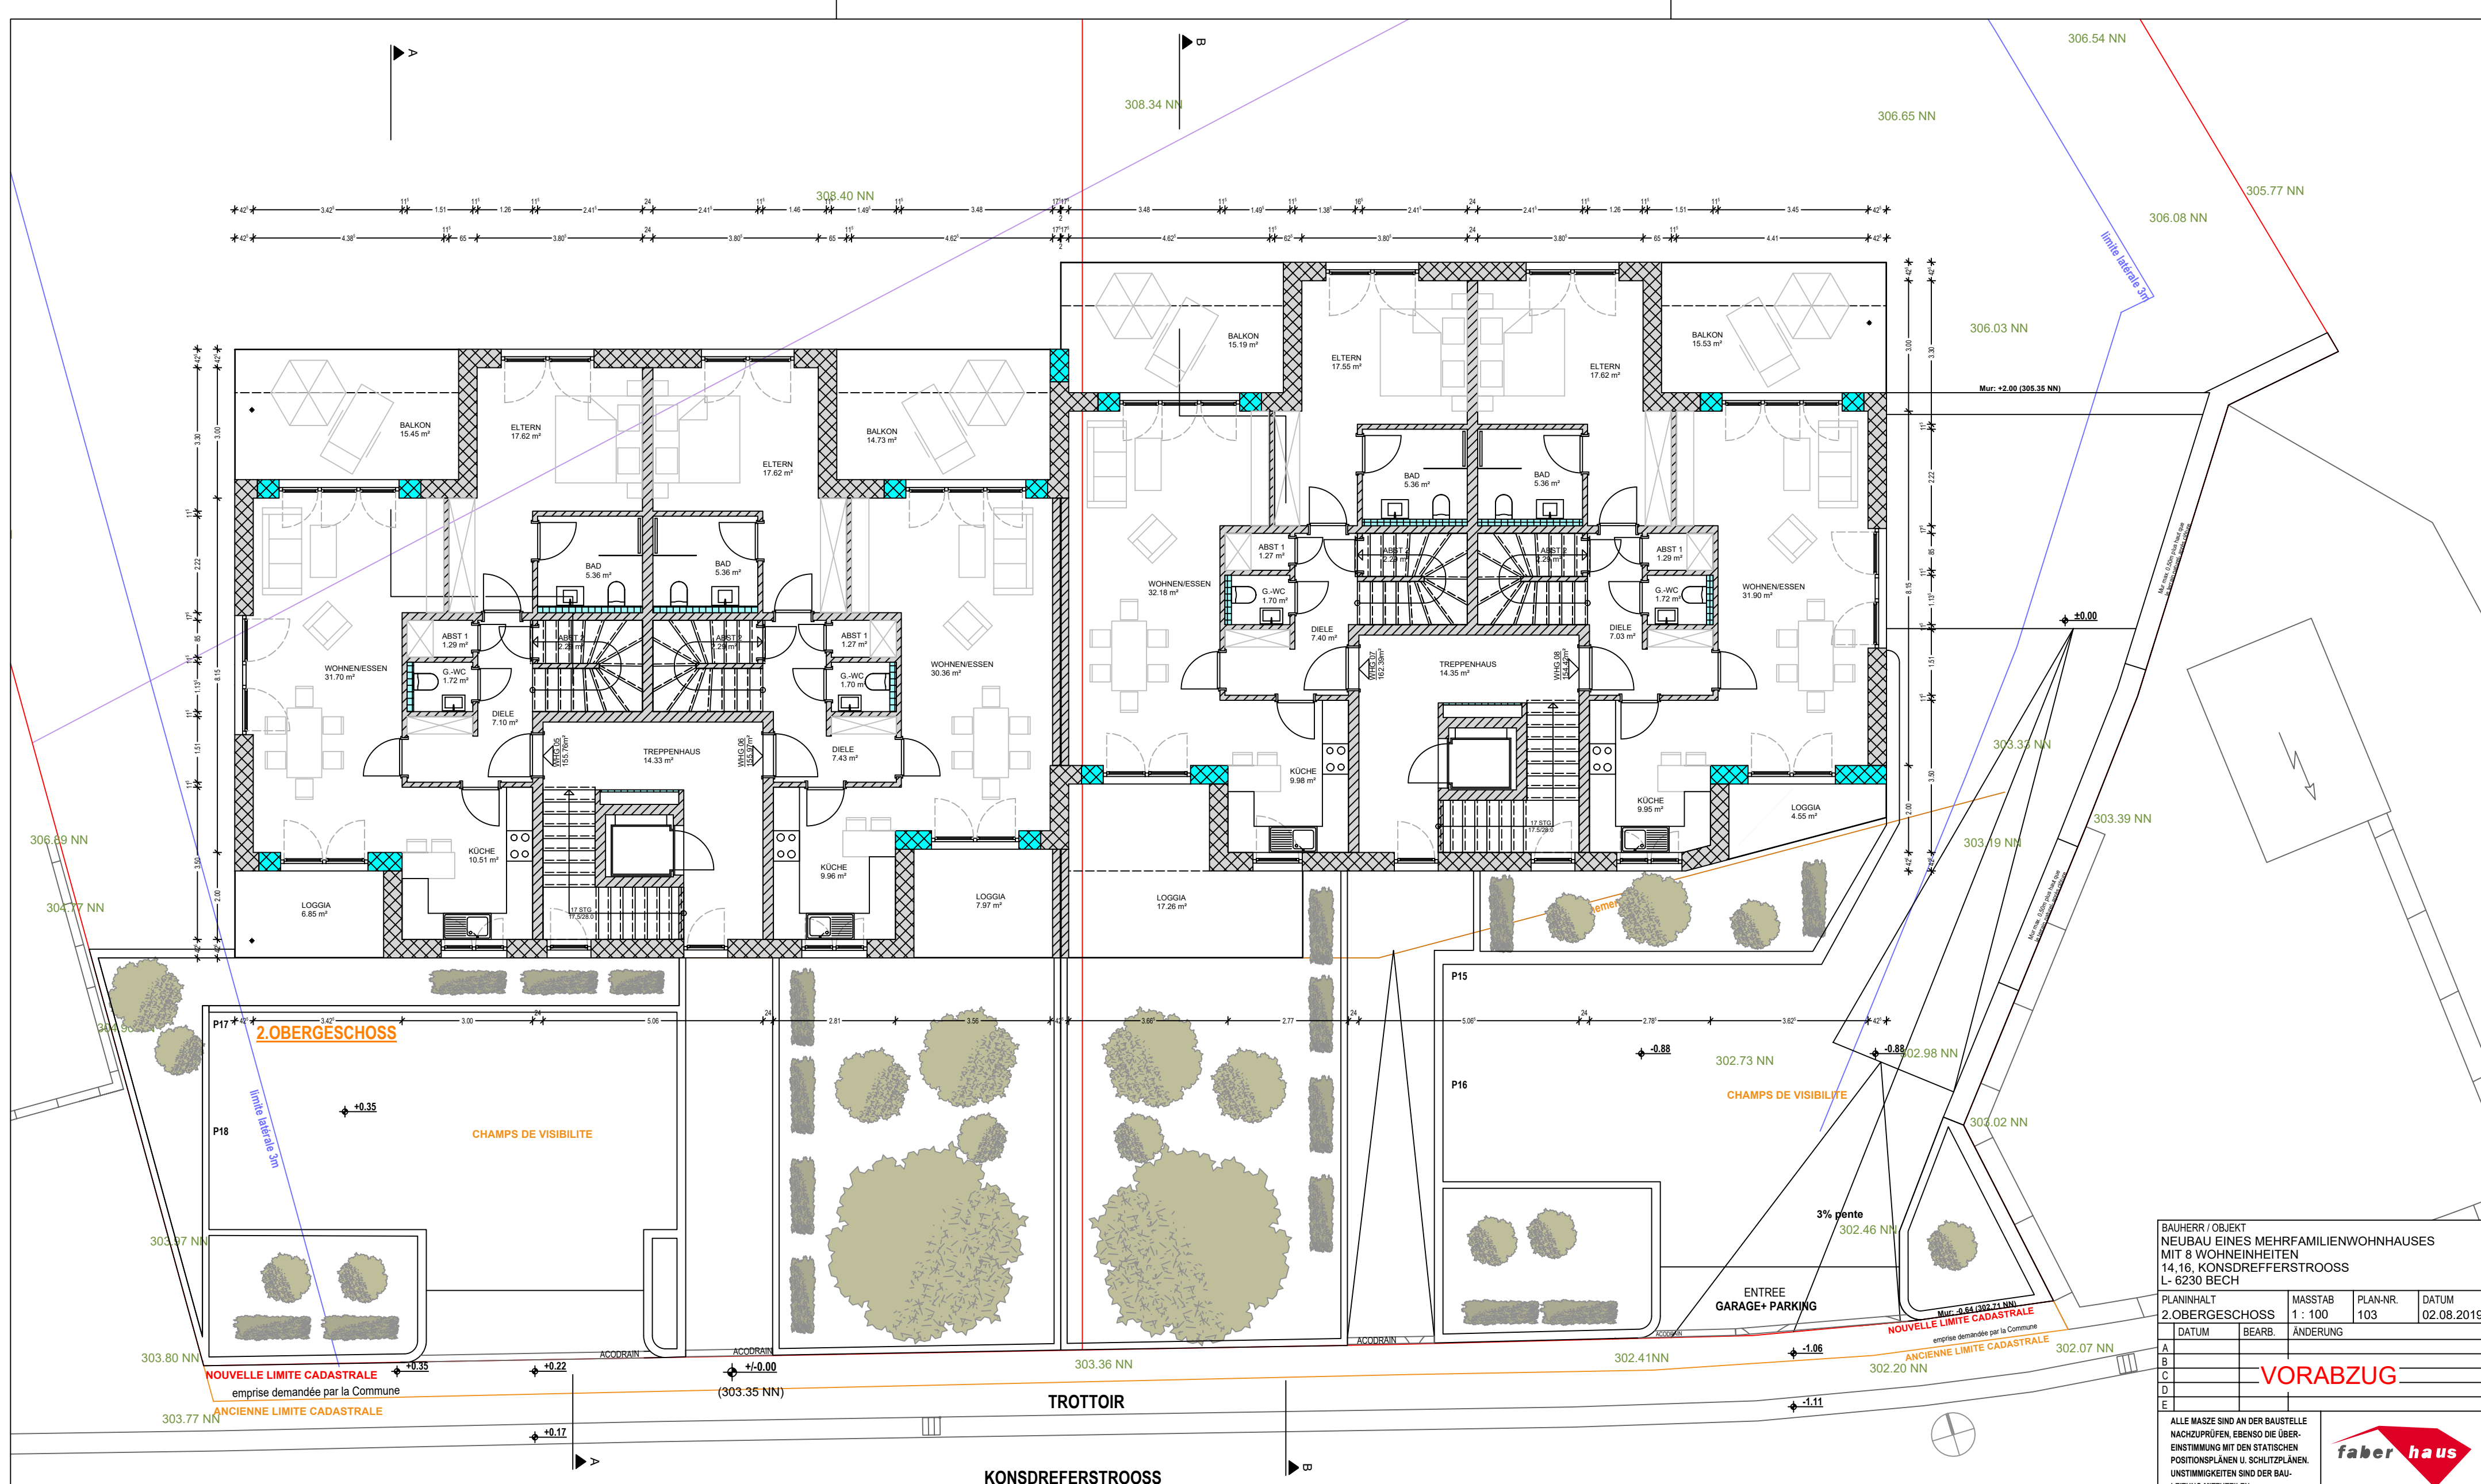

BAUHERR / OBJEKT
NEUBAU EINES MEHRFAMILIENWOHNHAUSES
MIT 8 WOHN EINHEITEN
14,16, KONS DREFFERSTROOSS
L- 6230 BECH

PLANINHALT	MASSTAB	PLAN-NR.	DATUM
2.OBERGESCHOSS	1 : 100	103	02.08.2019
DATUM	BEARB.	ÄNDERUNG	
A			
B			
C			
D			
E			

VORABZUG

ALLE MASSE SIND AN DER BAUSTELLE NACHZUPRÜFEN, EBENS O DIE ÜBER-EINSTIMMUNG MIT DEN STATISCHEN POSITIONSP LÄNEN U. SCHLITZPLÄNEN. UNSTIMMIGKEITEN SIND DER BAU-LEITUNG MITZUTEILEN



2.OBERGESCHOSS

CHAMPS DE VISIBILITE

CHAMPS DE VISIBILITE

ENTREE GARAGE+ PARKING

3% pente

NOUVELLE LIMITE CADASTRALE

ANCIENNE LIMITE CADASTRALE

NOUVELLE LIMITE CADASTRALE

ANCIENNE LIMITE CADASTRALE

limité latérale Jan

limité latérale Jan

Mur: +2.00 (306.35 NN)

Mur: -0.64 (302.71 NN)

emprise demandée par la Commune

emprise demandée par la Commune

emprise demandée par la Commune


emprise demandée par la Commune

emprise demandée par la Commune

emprise demandée par la Commune

emprise demandée par la Commune

emprise demandée par la Commune

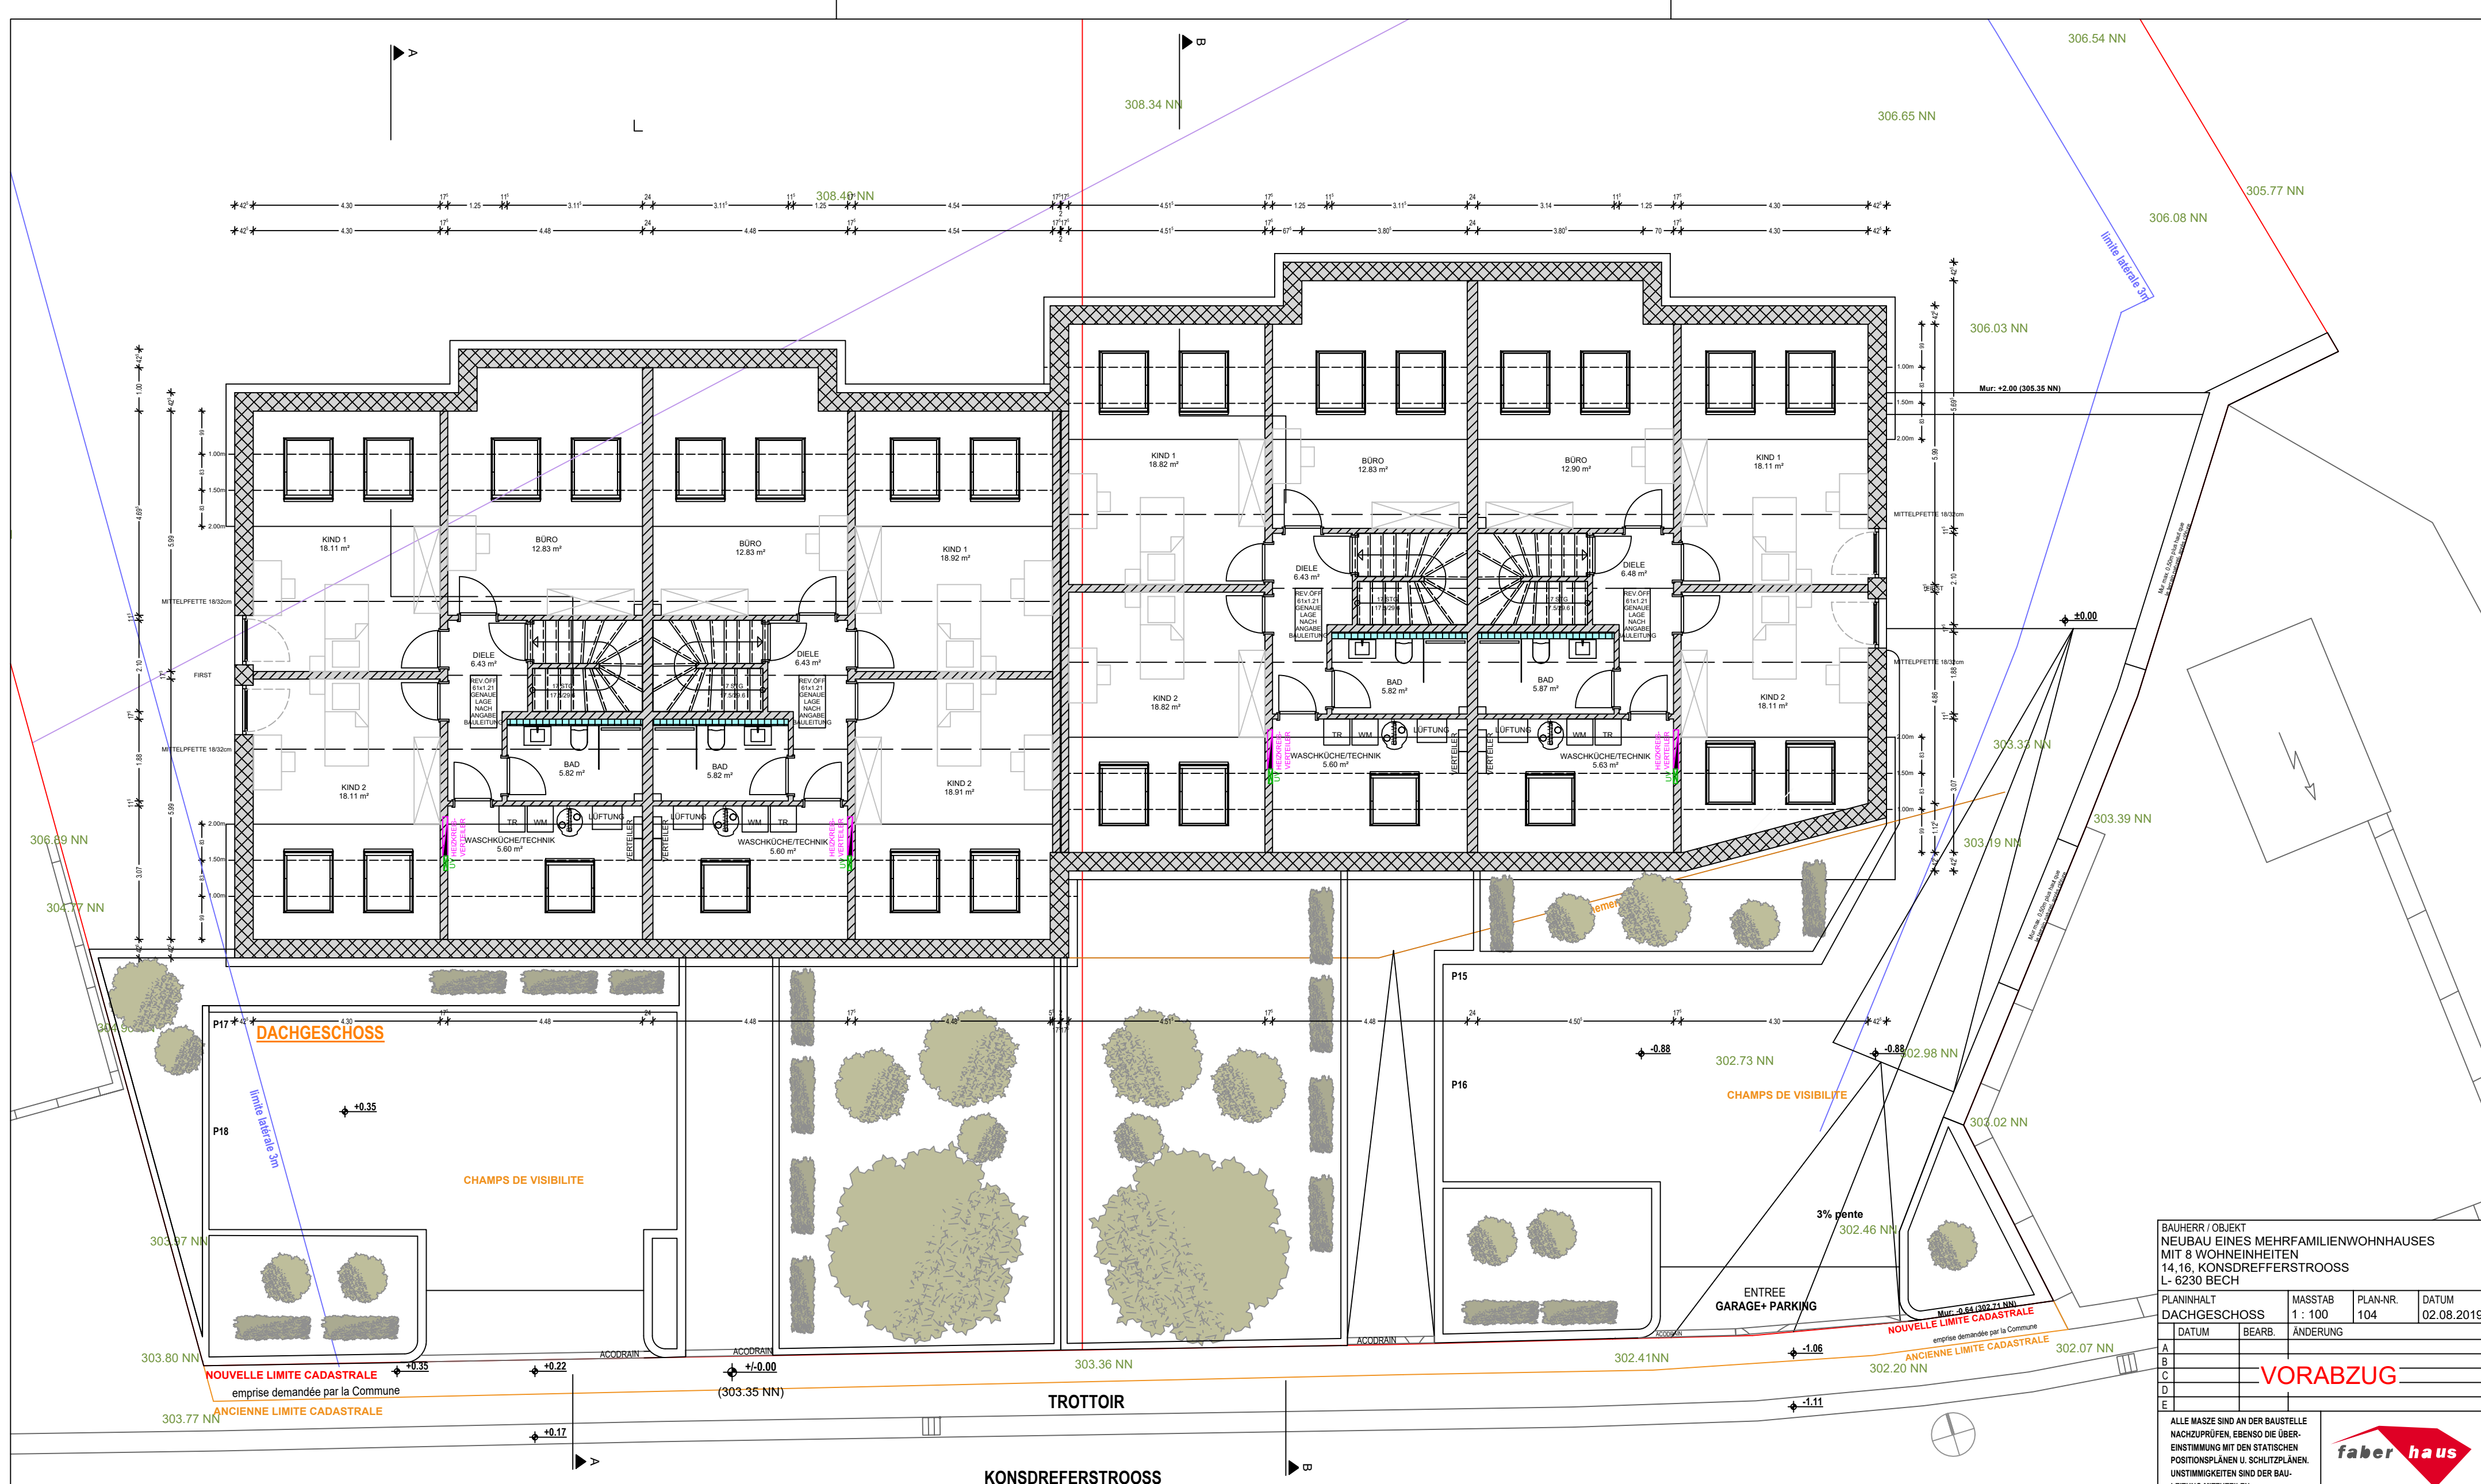

BAUHERR / OBJEKT
 NEUBAU EINES MEHRFAMILIENWOHNHAUSES
 MIT 8 WOHN EINHEITEN
 14.16, KONS DREFERSTROOSS
 L- 6230 BECH

PLANINHALT	MASSTAB	PLAN-NR.	DATUM
DACHGESCHOSS	1 : 100	104	02.08.2019
DATUM	BEARB.	ÄNDERUNG	
A			
B			
C			
D			
E			

VORABZUG

ALLE MASSE SIND AN DER BAUSTELLE
 NACHZUPRÜFEN, EBENSOWIE DIE ÜBER-
 EINSTIMMUNG MIT DEN STATISCHEN
 POSITIONSPÄNEN U. SCHLITZPÄNEN.
 UNSTIMMIGKEITEN SIND DER BAU-
 LEITUNG MITZUTEILEN

