


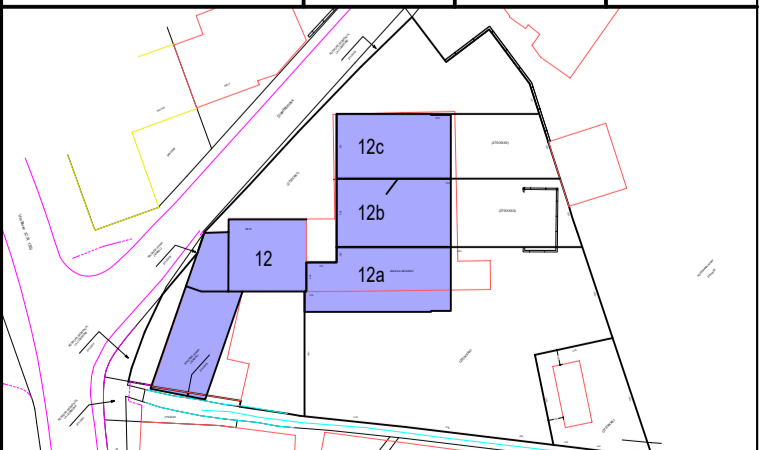


ERDGESCHOSS

E			
D			
C			
B			
A			
VORABZUG			
DATUM	BEARB.	ÄNDERUNG	
BAUHERR / OBJEKT			
Neubau von drei Einfamilienhäusern mit Garagen und Umbau des Mehrfamilienhauses mit Garagen in L-6695 Mompach, Duerfstrooss 12, 12a, 12b, 12c			
PLANINHALT	MASSTAB	PLAN-NR.	DATUM
ERDGESCHOSS	1 : 100	201	17.02.2021



ALLE MASSE SIND AN DER BAUSTELLE NACHZUPRÜFEN, EBENSOWIE DIE ÜBEREINSTIMMUNG MIT DEN STATISCHEN POSITIONSPÄNEN U. SCHULTZPLÄNEN. UNSTIMMIGKEITEN SIND DER BAULEITUNG MITZUTEILEN



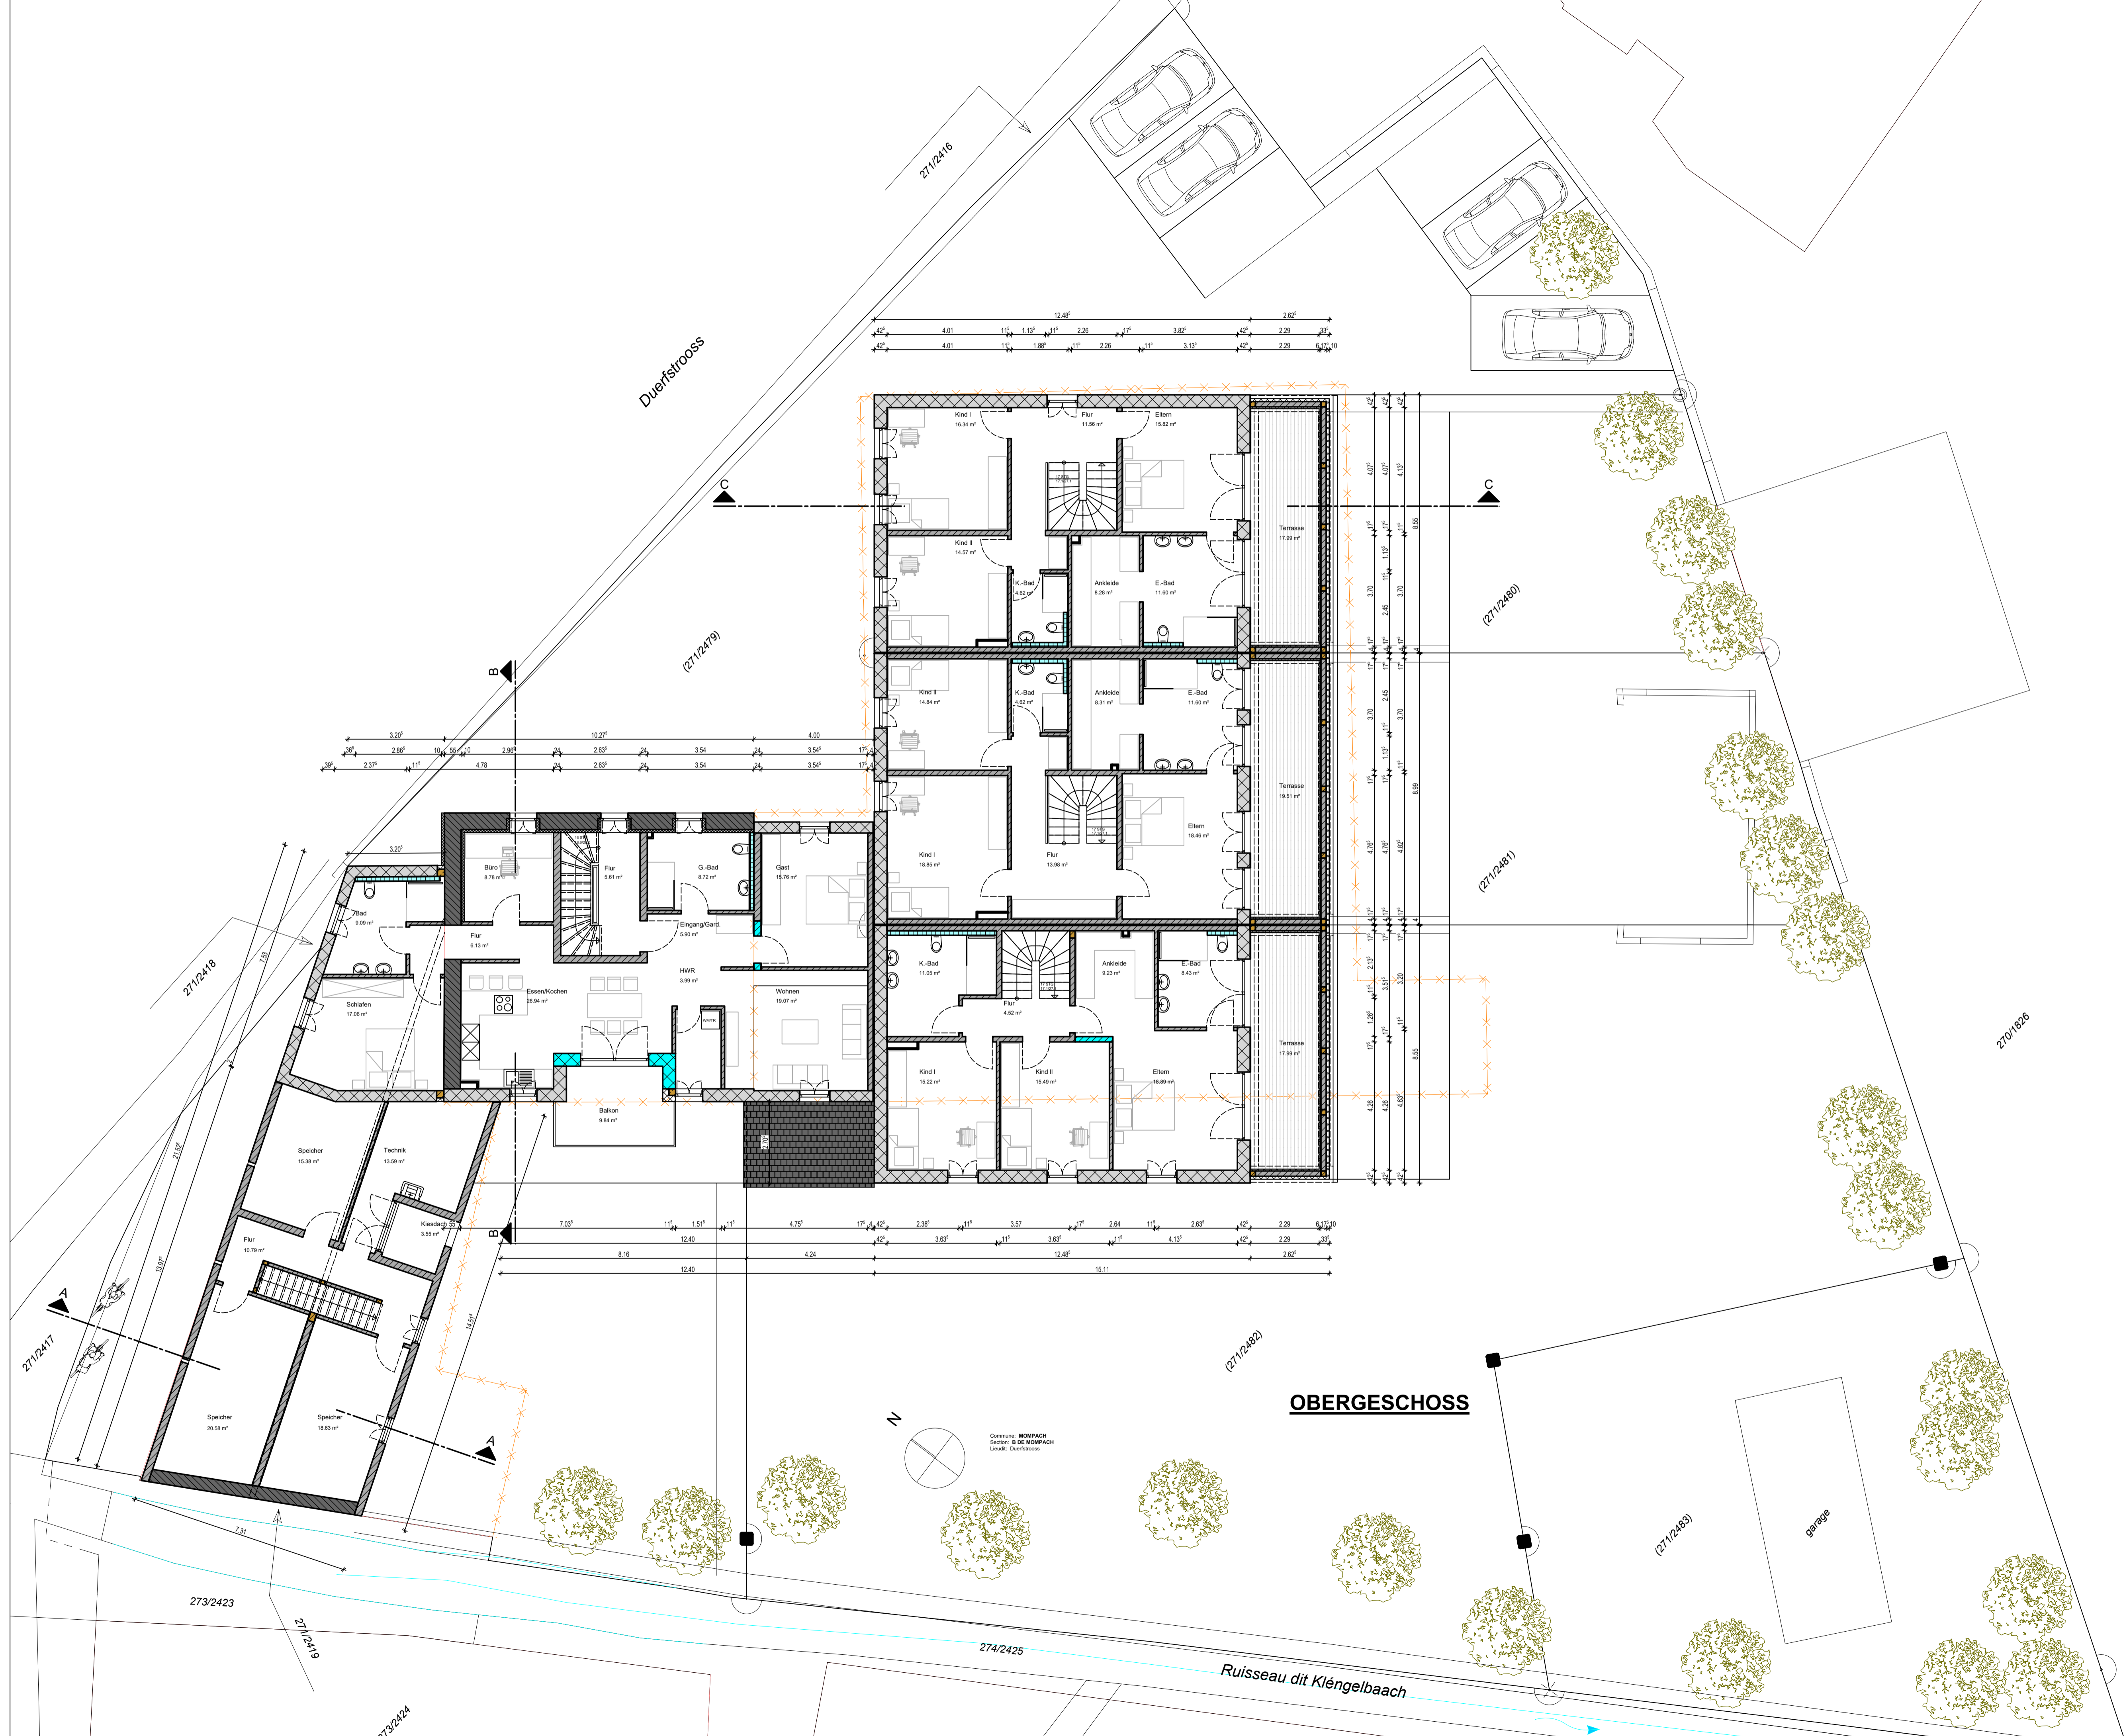


OBERGESCHOSS

Common: MOMPACH
 Section: 8.02 MOMPACH
 Livest: Duerfstrouss

E			
D			
C			
B			
A			
VORABZUG			
DATEM	BEARB.	ÄNDERUNG	


BAUHERR / OBJEKT
 Neubau von drei Einfamilienhäusern mit Garagen und Umbau des Mehrfamilienhauses mit Garagen in L-6695 Mompach, Duerfstrouss 12, 12a, 12b, 12c

PLANINHALT	MASSTAB	PLAN-NR.	DATEM
OBERGESCHOSS	1 : 100	202	17.02.2021

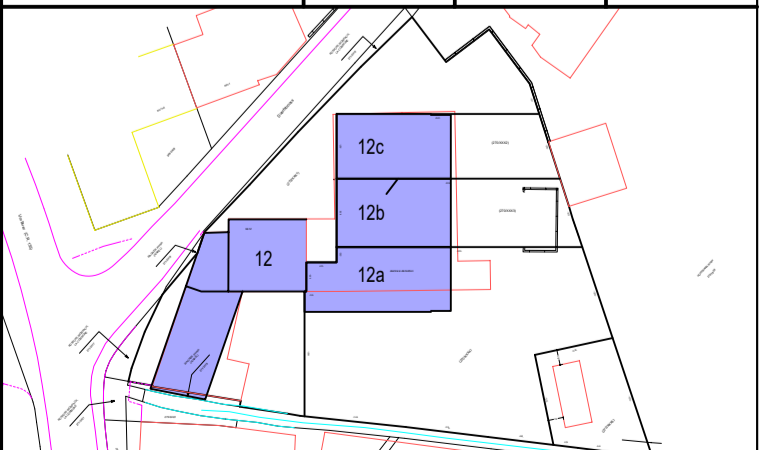


ALLE MASSE SIND AN DER BAUSTELLE NACHZUPRÜFEN, EBENSOWIE DIE ÜBEREINSTIMMUNG MIT DEN STATISCHEN POSITIONSPÄNEN U. SCHULTZPÄNEN. UNSTIMMIGKEITEN SIND DER BAULEITUNG MITZUTEILEN



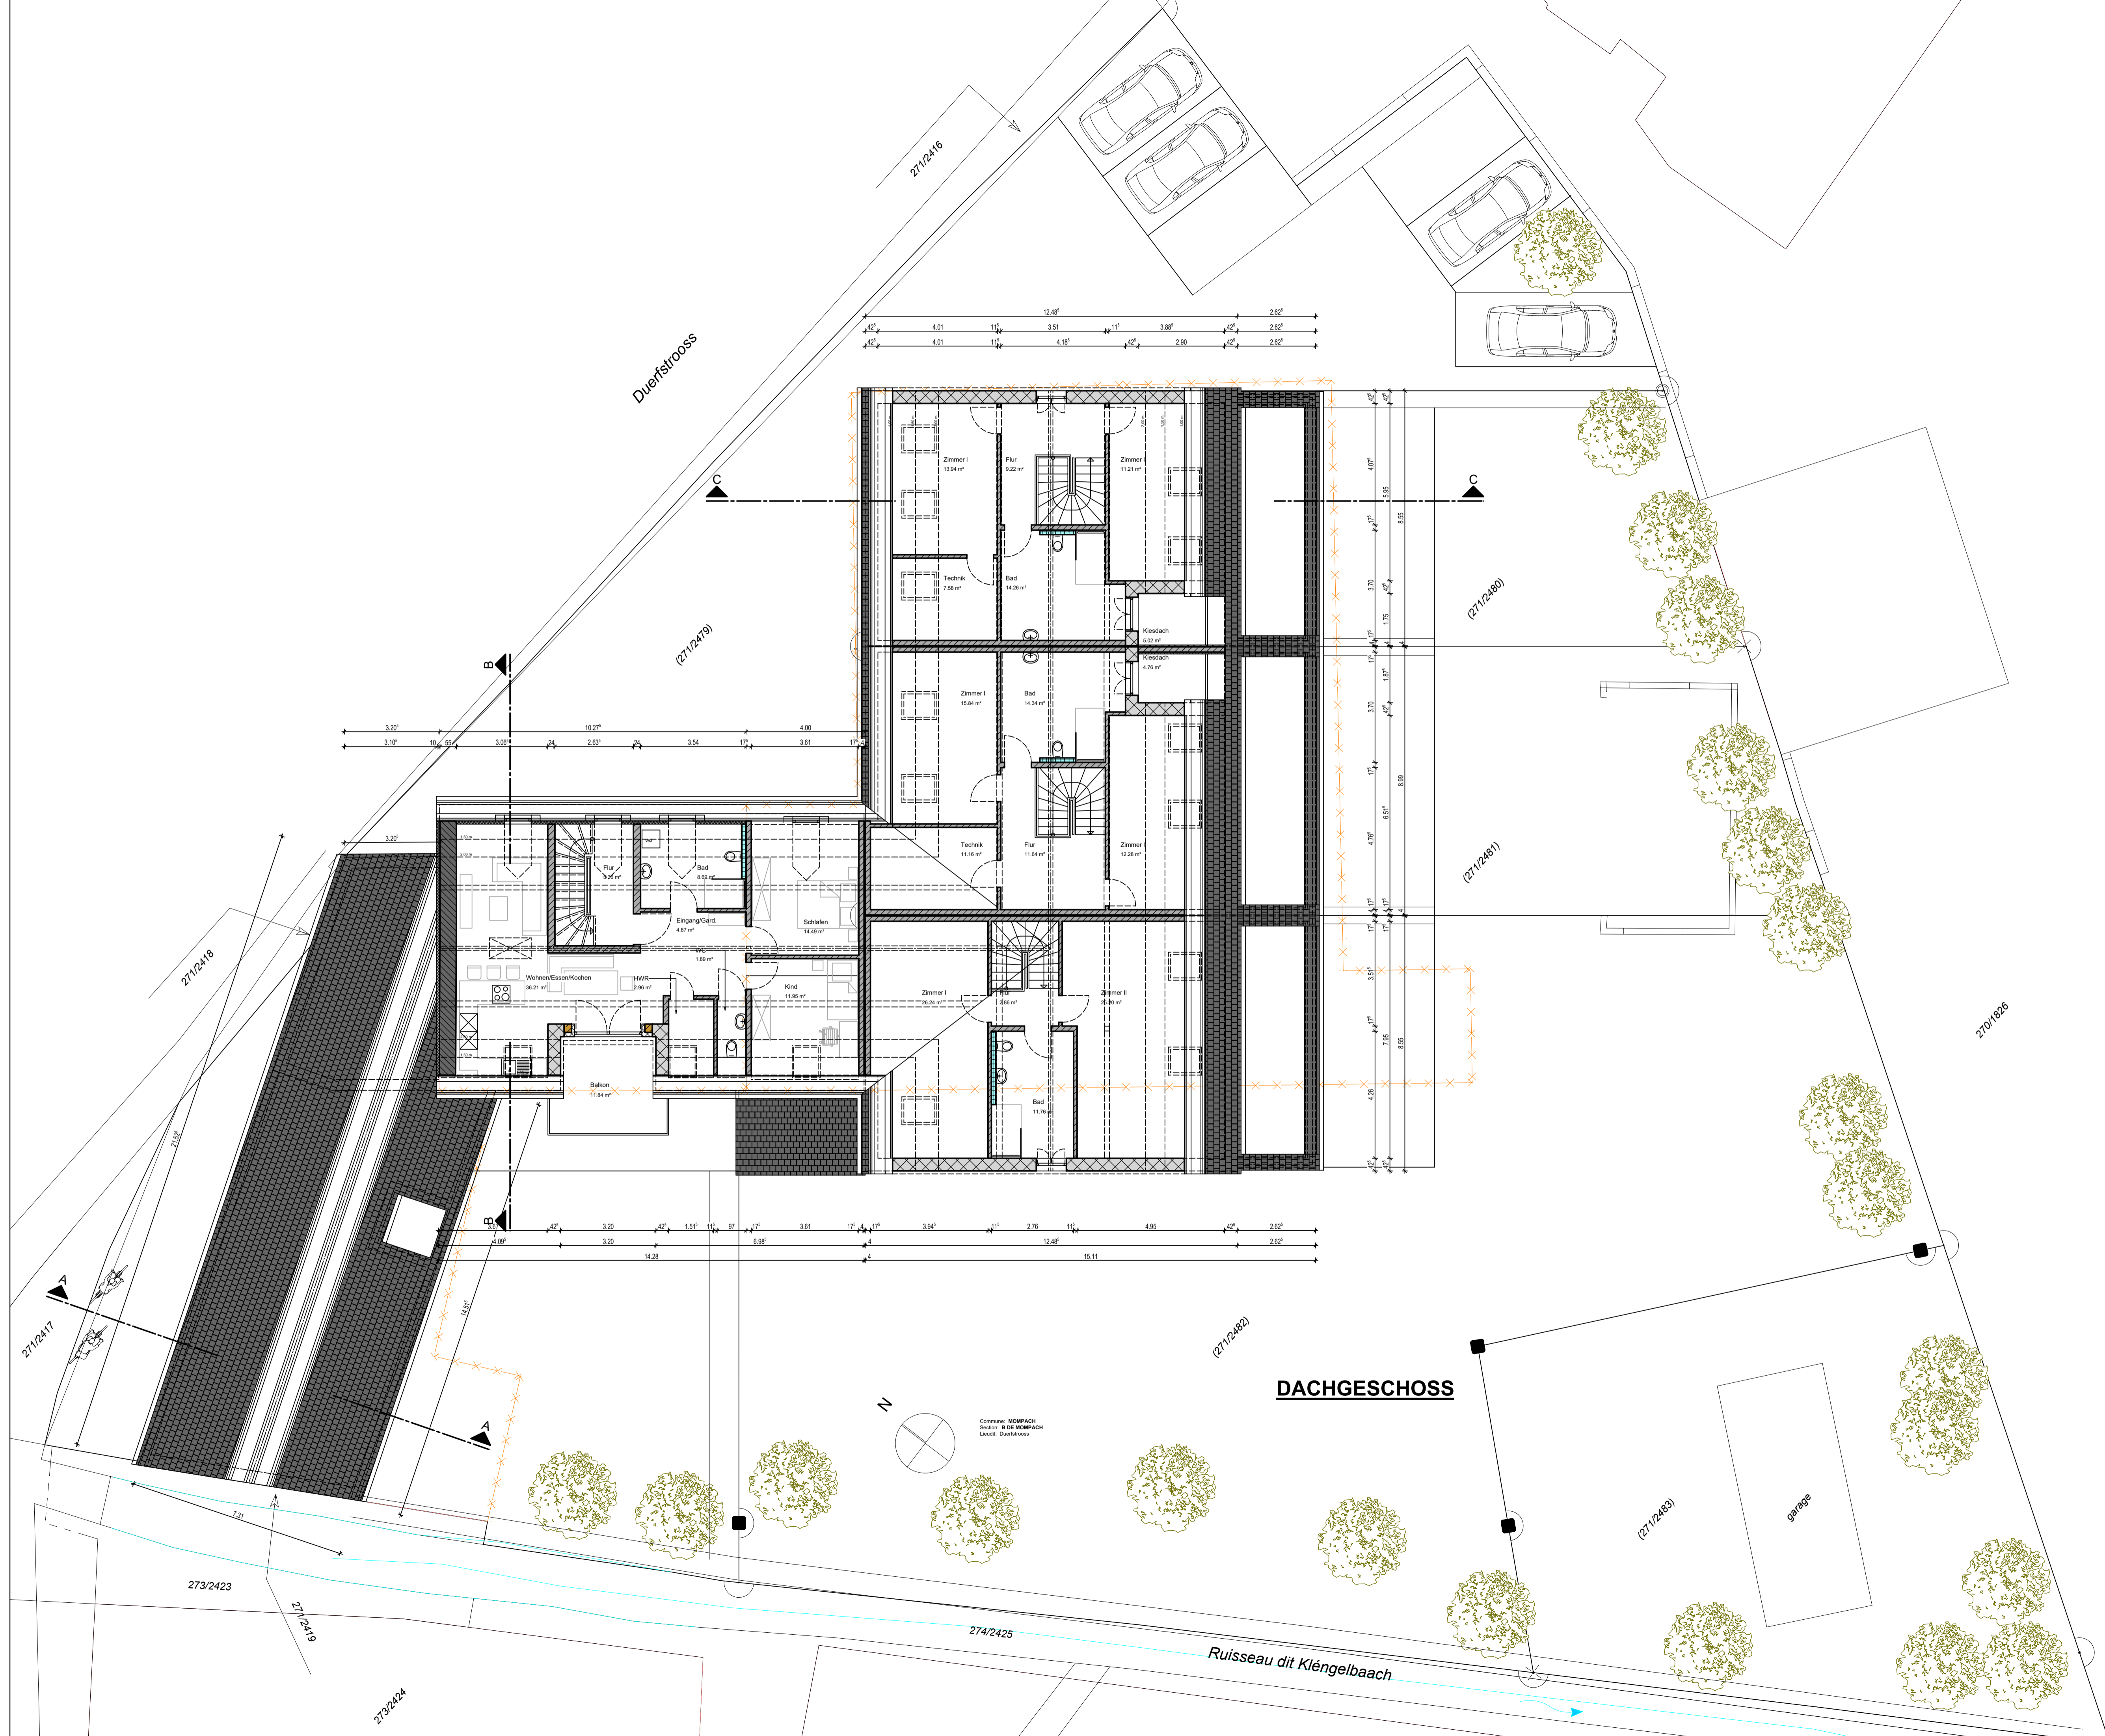

E		
D		
C		
B		
A		
VORABZUG		
DATUM	BEARB.	ÄNDERUNG

BAUHERR / OBJEKT
 Neubau von drei Einfamilienhäusern mit Garagen
 und Umbau des Mehrfamilienhauses mit Garagen
 in L-6695 Mompach, Duerfstrooss 12, 12a, 12b, 12c

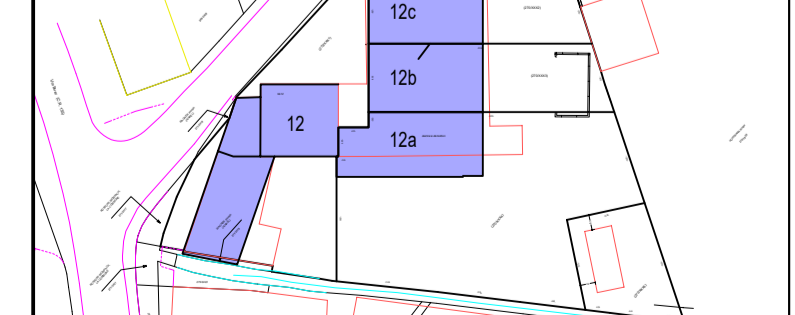

ALLE MASSE SIND AN DER BAUSTELLE
 NACHZUPRÜFEN, EBENSOWIE DIE ÜBER-
 EINSTIMMUNG MIT DEN STATISCHEN
 POSITIONSPÄNEN U. SCHULTZPLÄNEN.
 UNSTIMMIGKEITEN SIND DER BAU-
 LEITUNG MITZUTEILEN

