



Commune: ECHTERNACH
Section: A des BOIS
No cadastral: 773/4373
Contenance: 6449ca
62, Rue Krunn, L-6453 Echternach
Lieudit: Rue Krunn
Revenu Bat: 175
Mesurages(s): 29, 1076, 1078

Commune: ECHTERNACH
Section: A des BOIS
No cadastral: 773/4373
Contenance: 6449ca
62, Rue Krunn, L-6453 Echternach
Lieudit: Rue Krunn
Revenu Bat: 175
Mesurages(s): 29, 1076, 1078

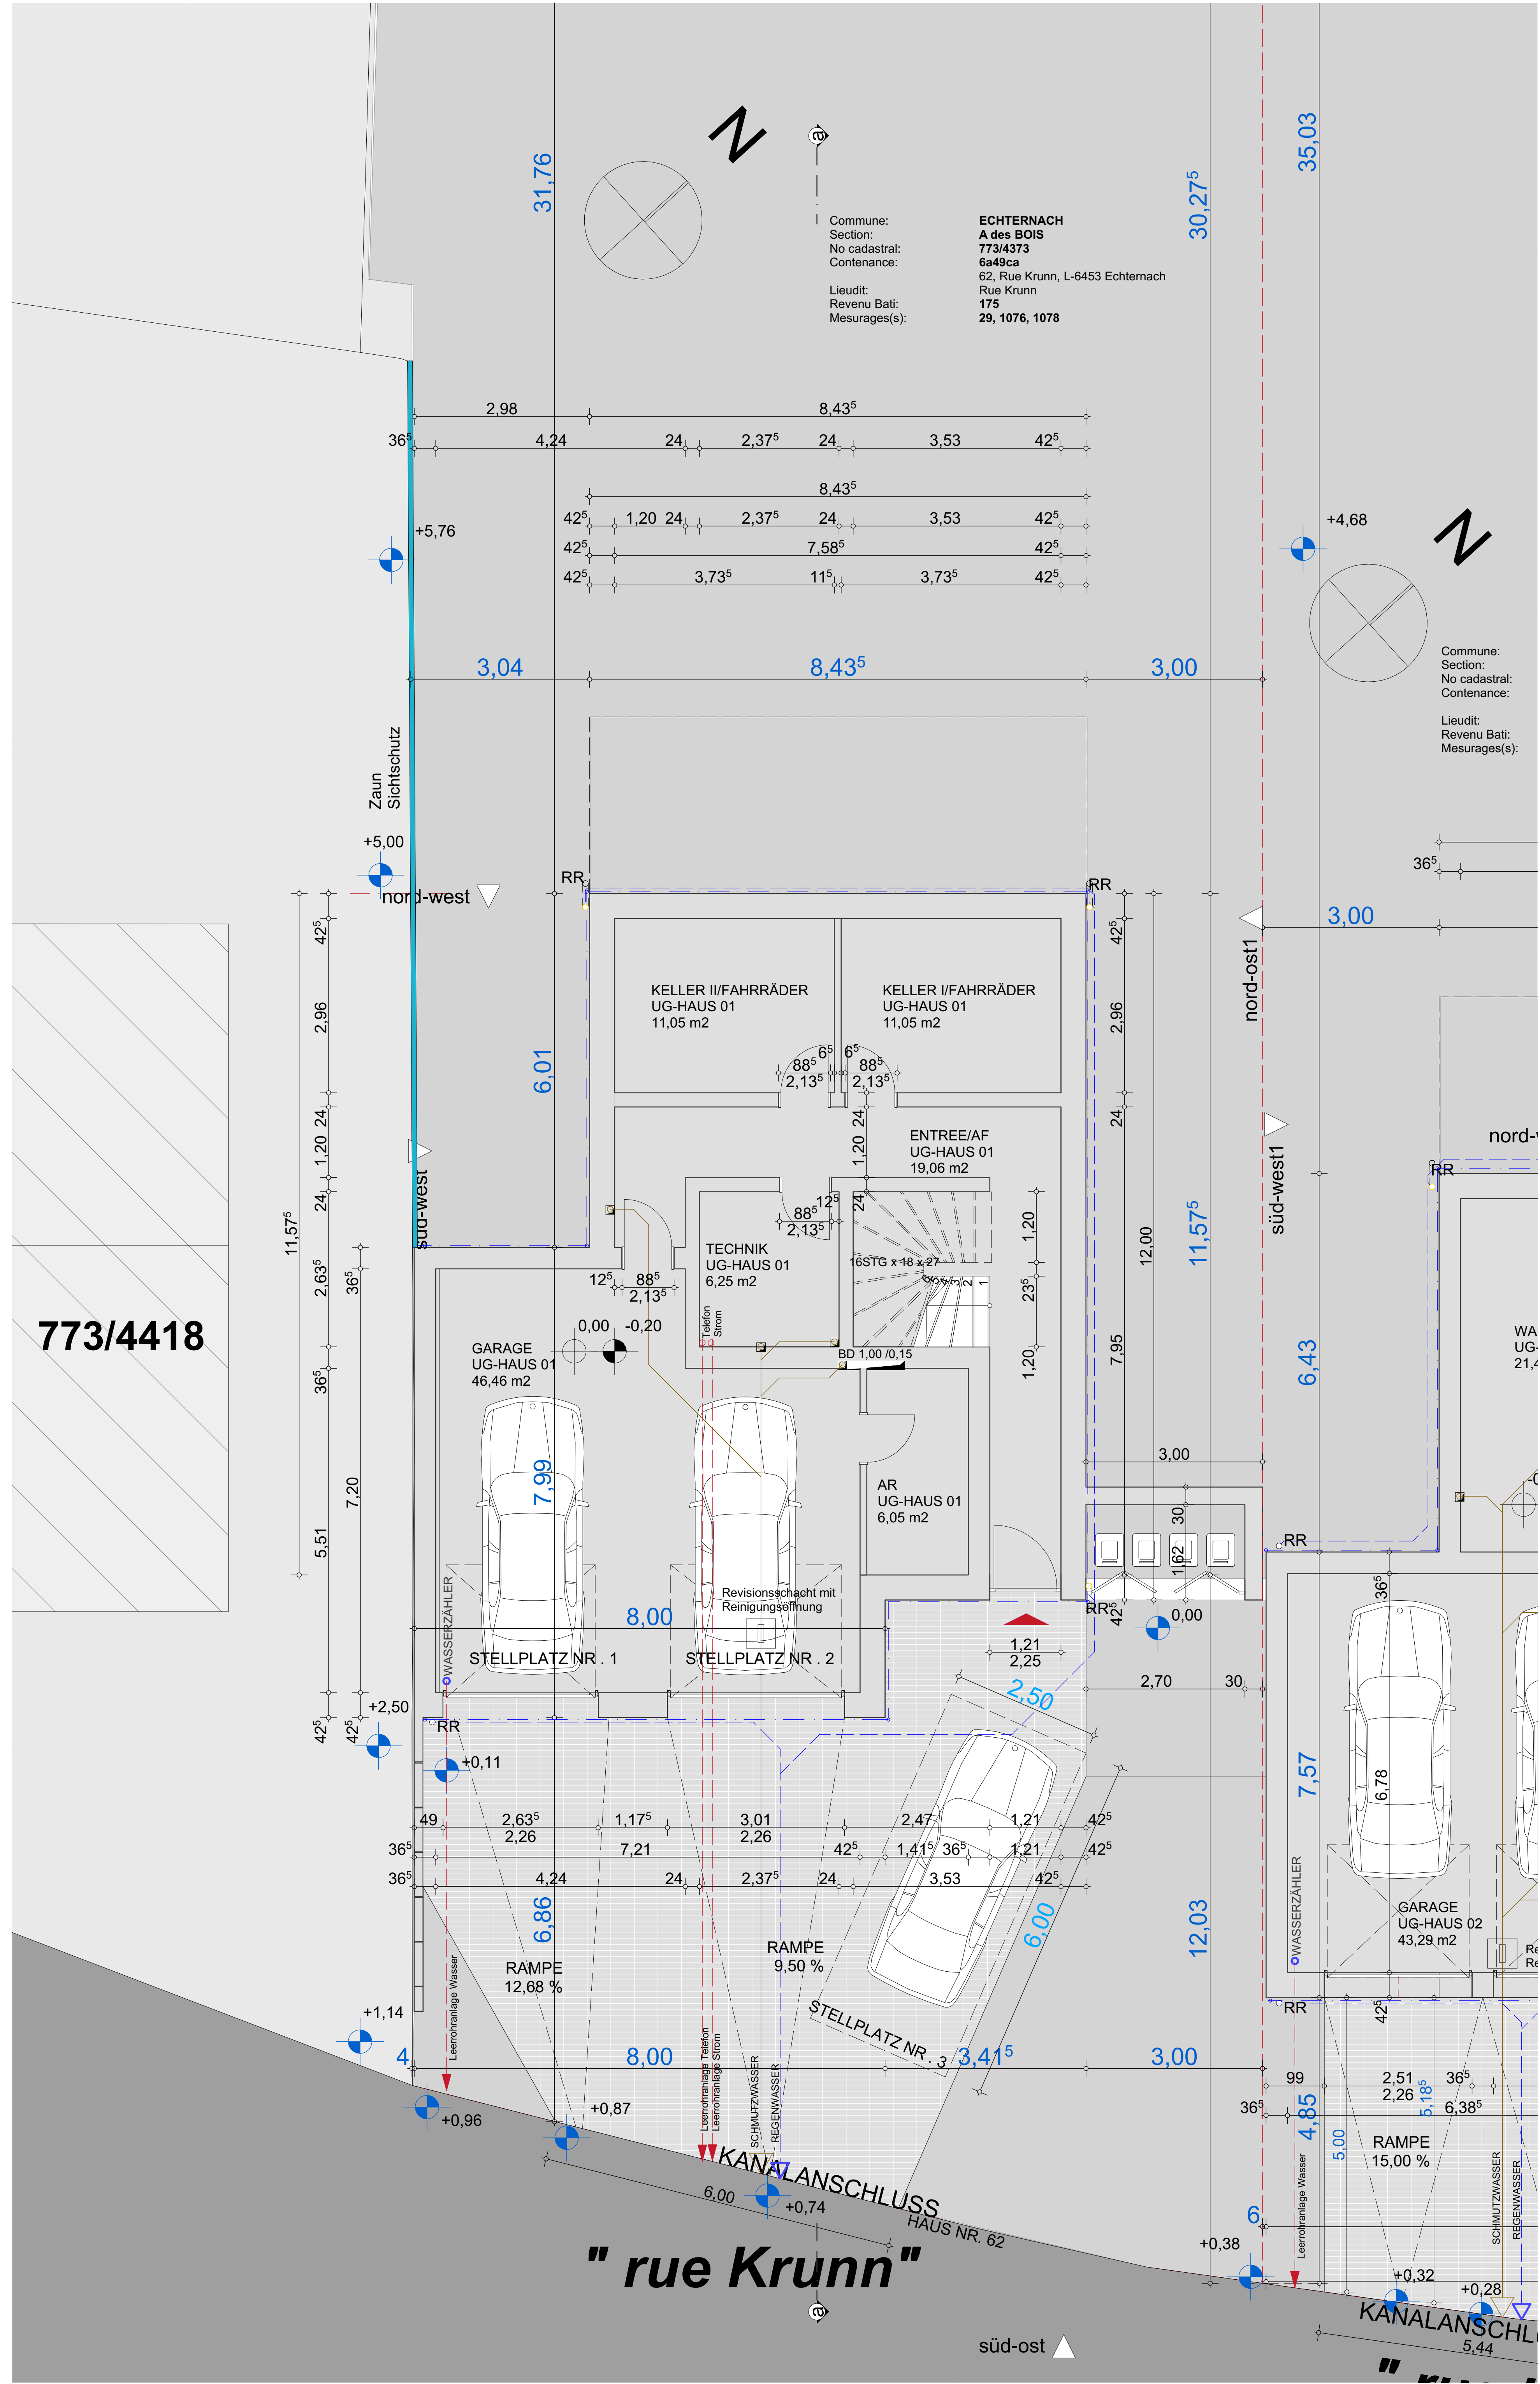

erdgeschoss m 1:50

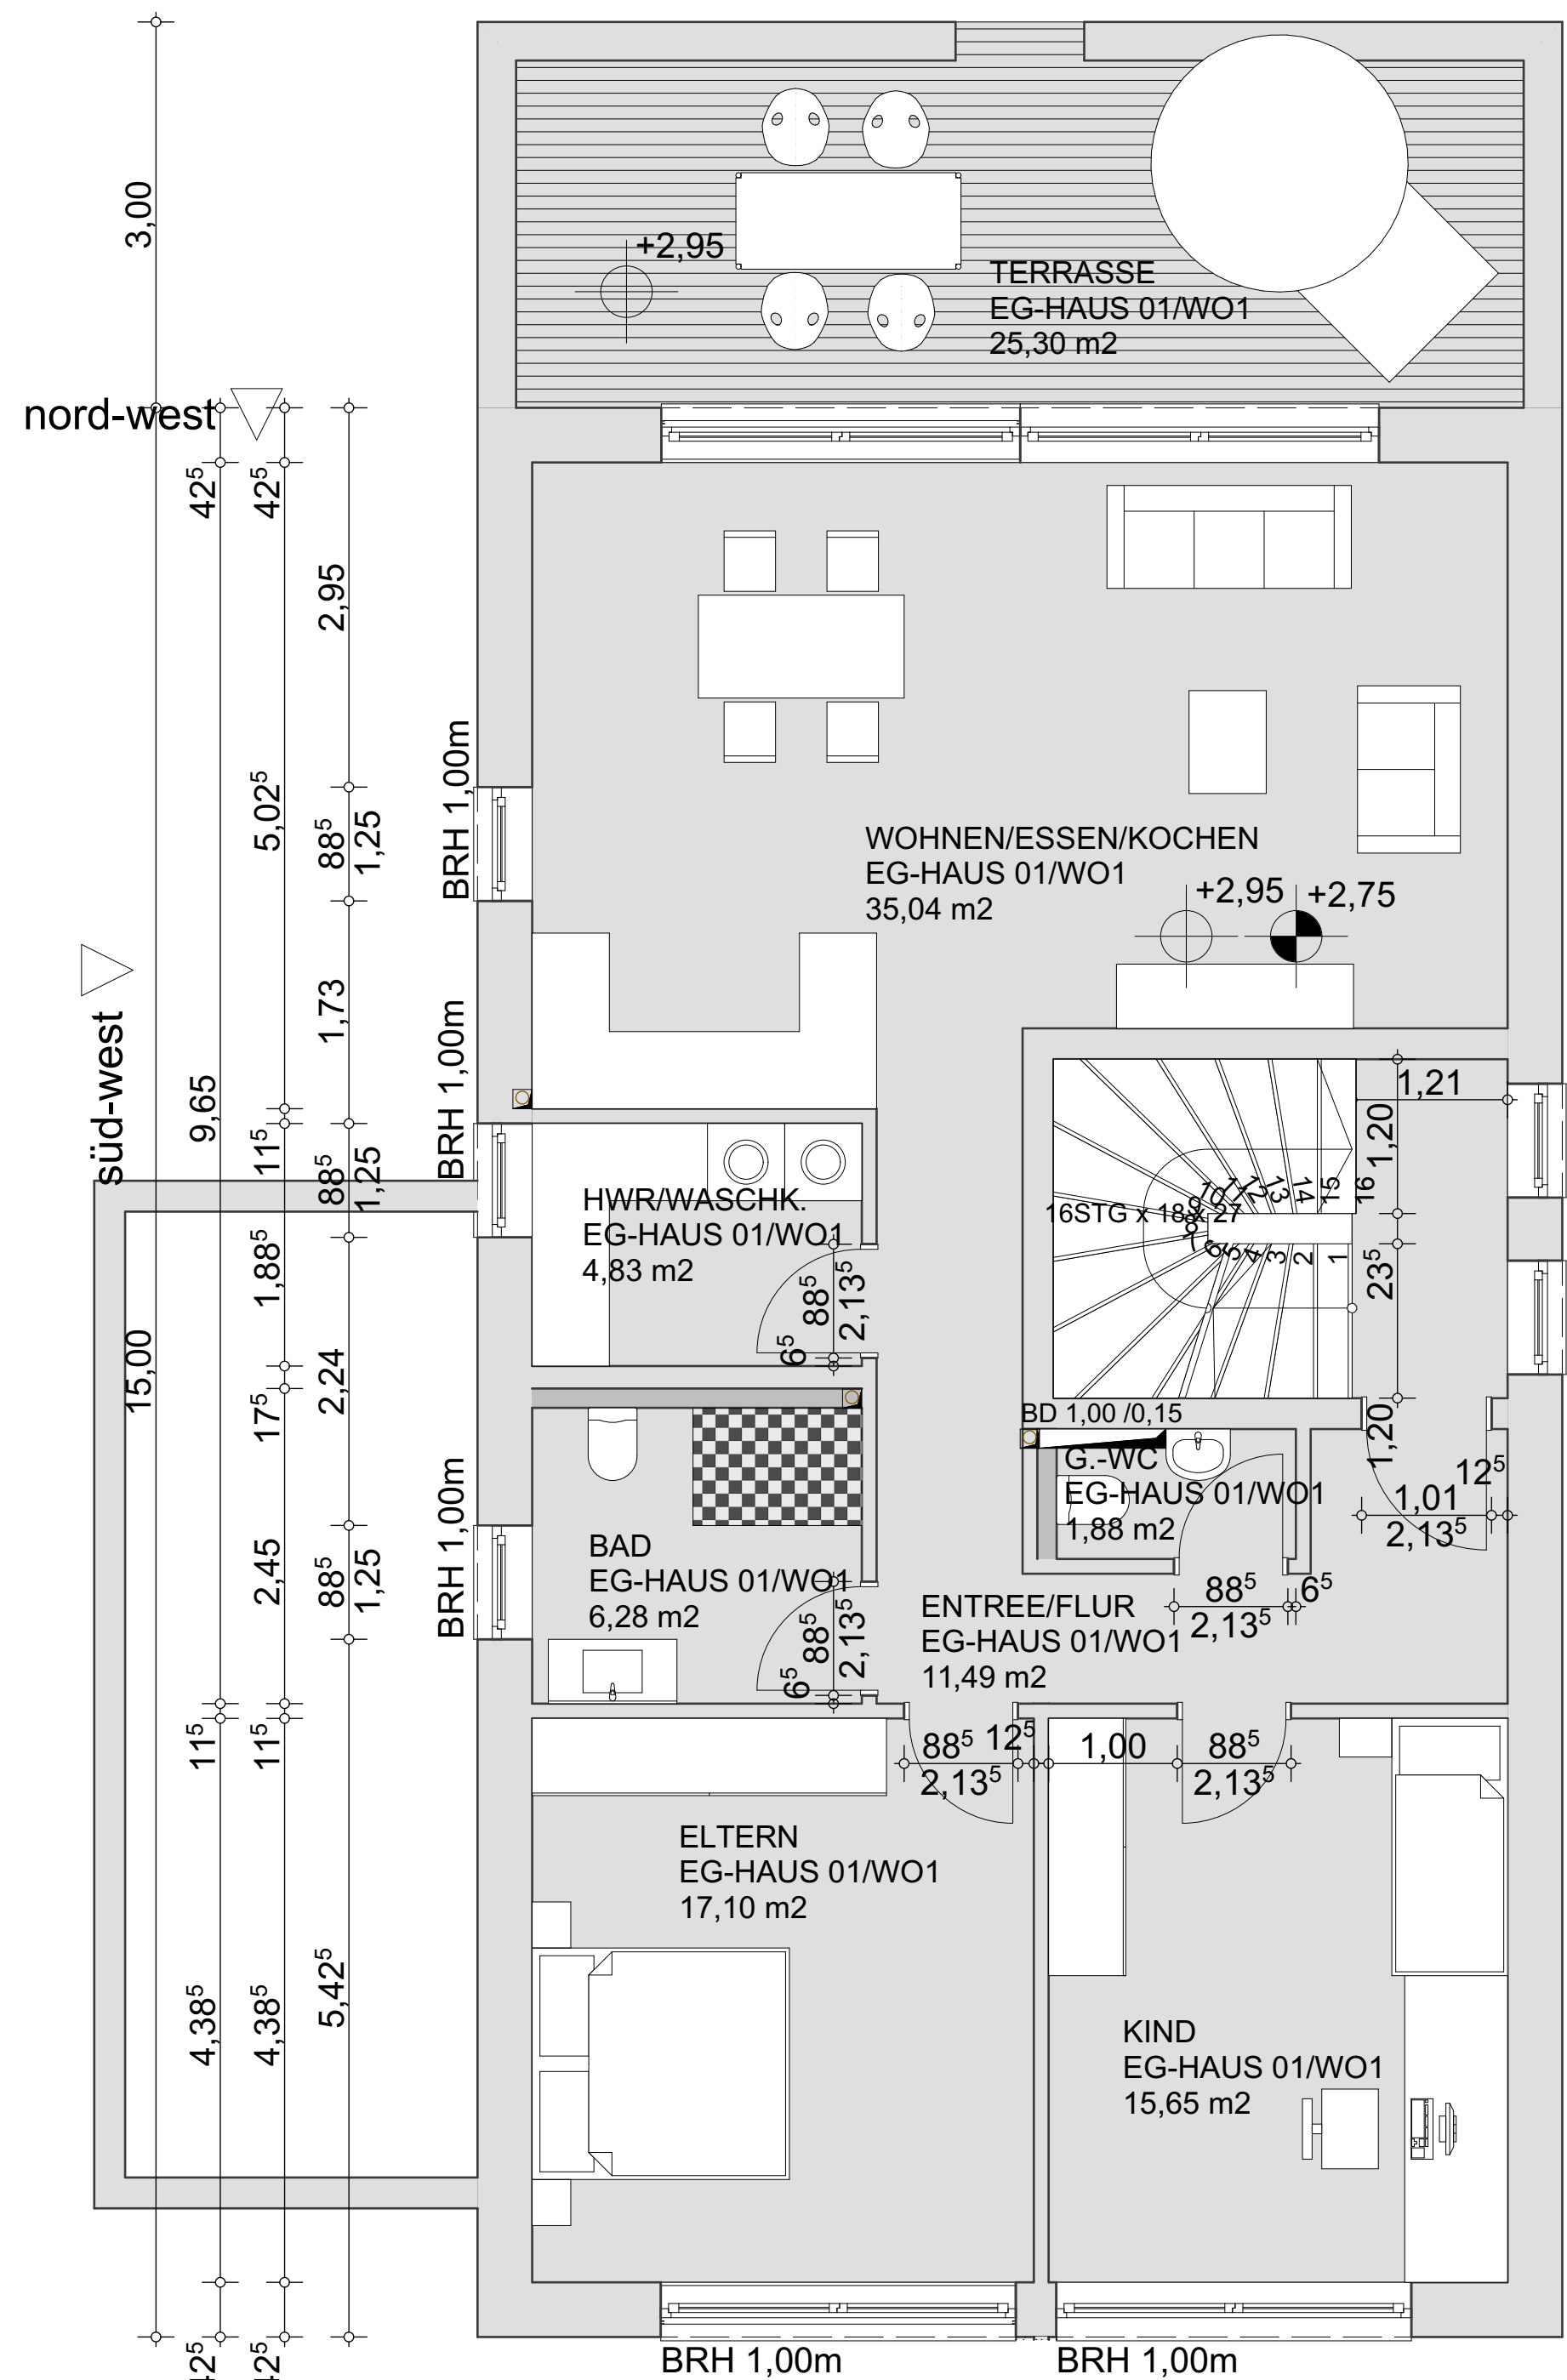

obergeschoss m 1:50



perspektiven ohne maßstab

Zustimmungserklärung Nachbar:
Mit dem geplanten Bauvorhaben (Stützwände), sind wir, FERNANDES MARQUES, Antonio und VEIGAS COELHO, Manuela Fernanda, als Eigentümer der Parzelle 773/4418 einverstanden.

Echternach, den..... FERNANDES MARQUES, Antonio

Echternach, den..... VEIGAS COELHO, Manuela Fernanda

▽ = OK Fertigbau	△ = OK Fertigbau	▲ = OK Rohbau	◊ = OK Rohbau	□ = Abris
■ = OK Fertigbau	◊ = OK Rohbau	□ = Abris	◊ = OK Rohbau	□ = Abris


S = Sanitär	FD = Fundamentdurchbruch	WW = Wandschütz waagrecht
H = Heizung	FA = Fundamentausparung	DD = Deckendurchbruch
E = Elektro	FS = Fundamentschütz	DA = Deckenausparung
L = Lüftung	WD = Wandschütz	DS = Deckenschütz
G = Gas	WA = Wandausparung	FBS = Fußbodenschütz
	WS = Wandschütz senkrecht	FBA = Fußbodenausparung

B	26.10.20	Zusätzlicher Parkplatz		
A	05.10.20	Auflistung Garage, Höhe hc korrigiert, Dachauschnitt		
INDEX	DATUM ÄNDERUNG			BEARB. GEPR.


Sämtliche Maße sind vom Unternehmer eigenverantwortlich am Bau zu prüfen.
Alle Ausführungspläne sind nur in Verbindung mit den gültigen Regeln und Bewehrungsplänen des Tragwerkes, sowie den Durchbruchplänen der Fachgenossenschaft gültig und/oder den ergänzenden Angaben.
Denkmalschutz sind nach Angabe Tragwerke auszuweisen.
Der Ausführer ist verpflichtet, den Auftraggeber auf etwaige Unstimmigkeiten der Ausführungsunterlagen hinzuweisen (VOB § 3.3.5).

BAUANTRAG FABERHAUS	
62, RUE KRUNN	
PLAN: Bauantrag	ZEICH - NR: BA FAB 01
BAUVORHABEN: FABERHAUS 62, RUE KRUNN L-6453 ECHTERNACH	
FLUR/FLURSTÜCK: 773/4373	
BAUHERR: Faberhaus sarl 1, Mompereue L-6665 Herborn	
ARCHITEKT: M+R Plan s.à r.l. 3, Hauptstrooss L-6665 Herborn	
Fon: 00352 26 74 31 85 Fax: 00352 26 74 31 89	


INHALT: ERD-, OBERGESCHOSS UND PERSPEKTIVEN			
MÄßSTAB	PLAN-NR.:	GEZ.:	DATUM:
1:50	2020.05.BA.1.1 Index A	H.-Günter Reifer	09.09.2020

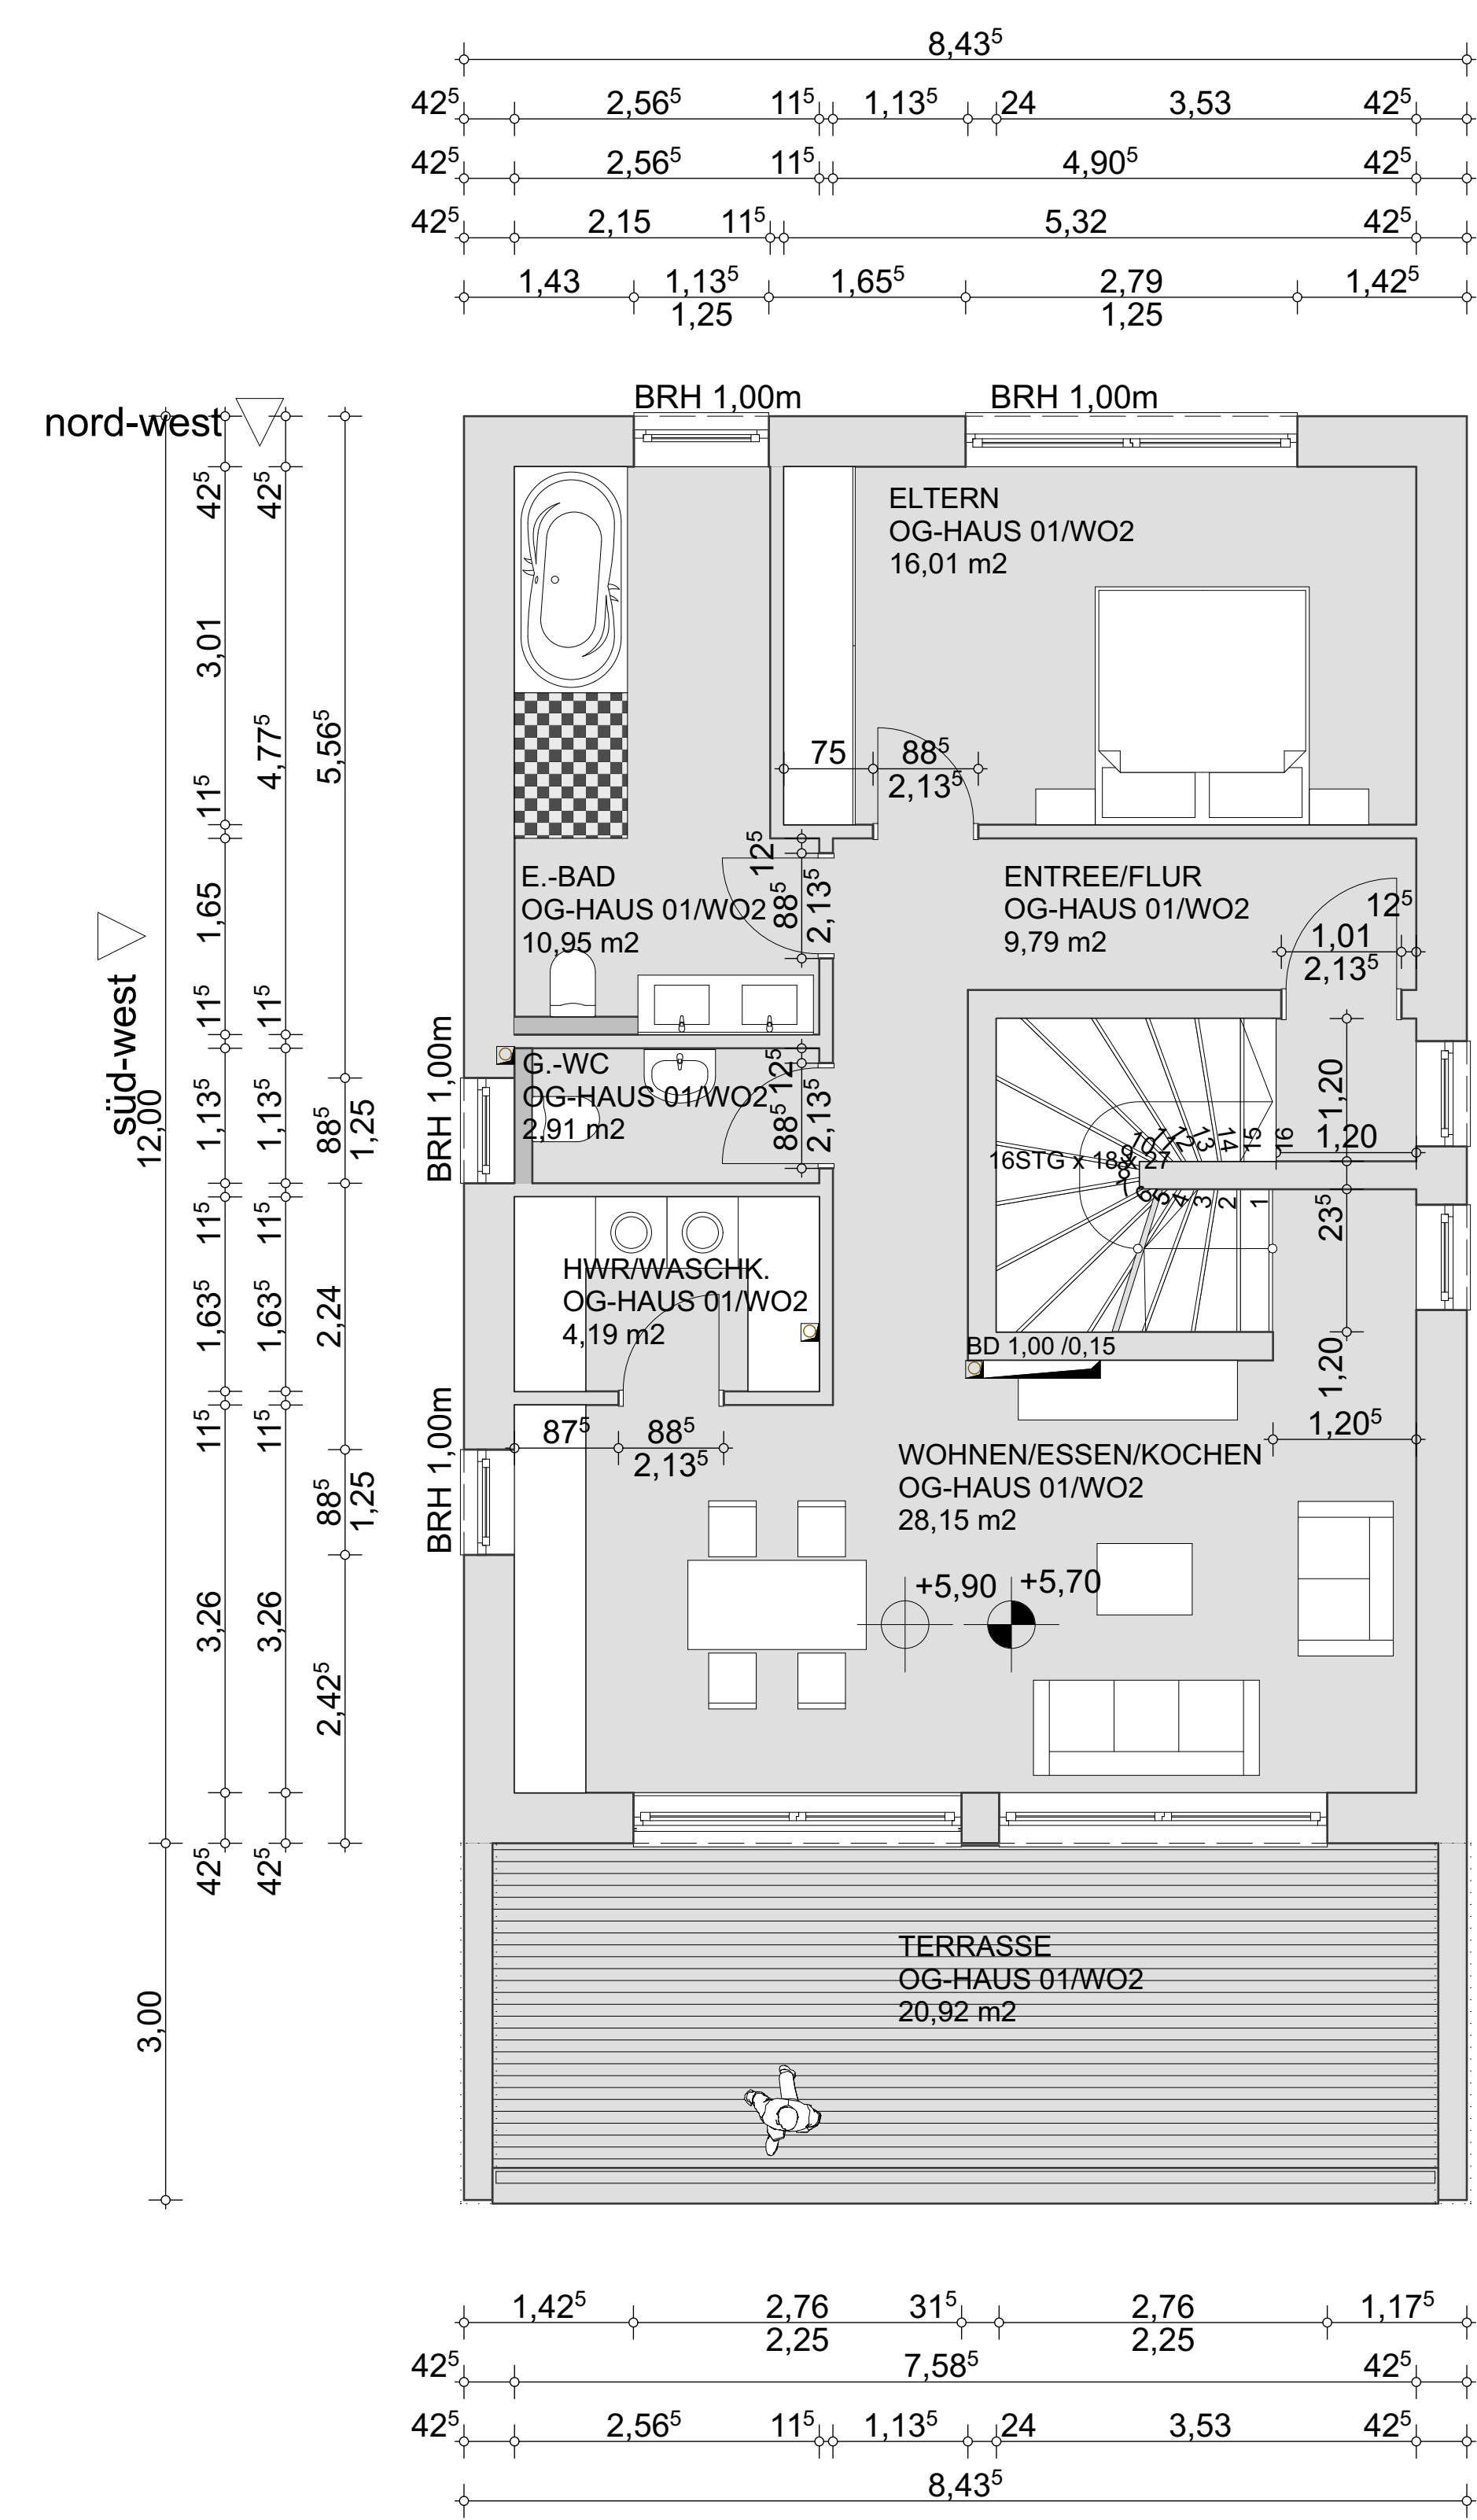

2. obergeschoss m 1 : 50

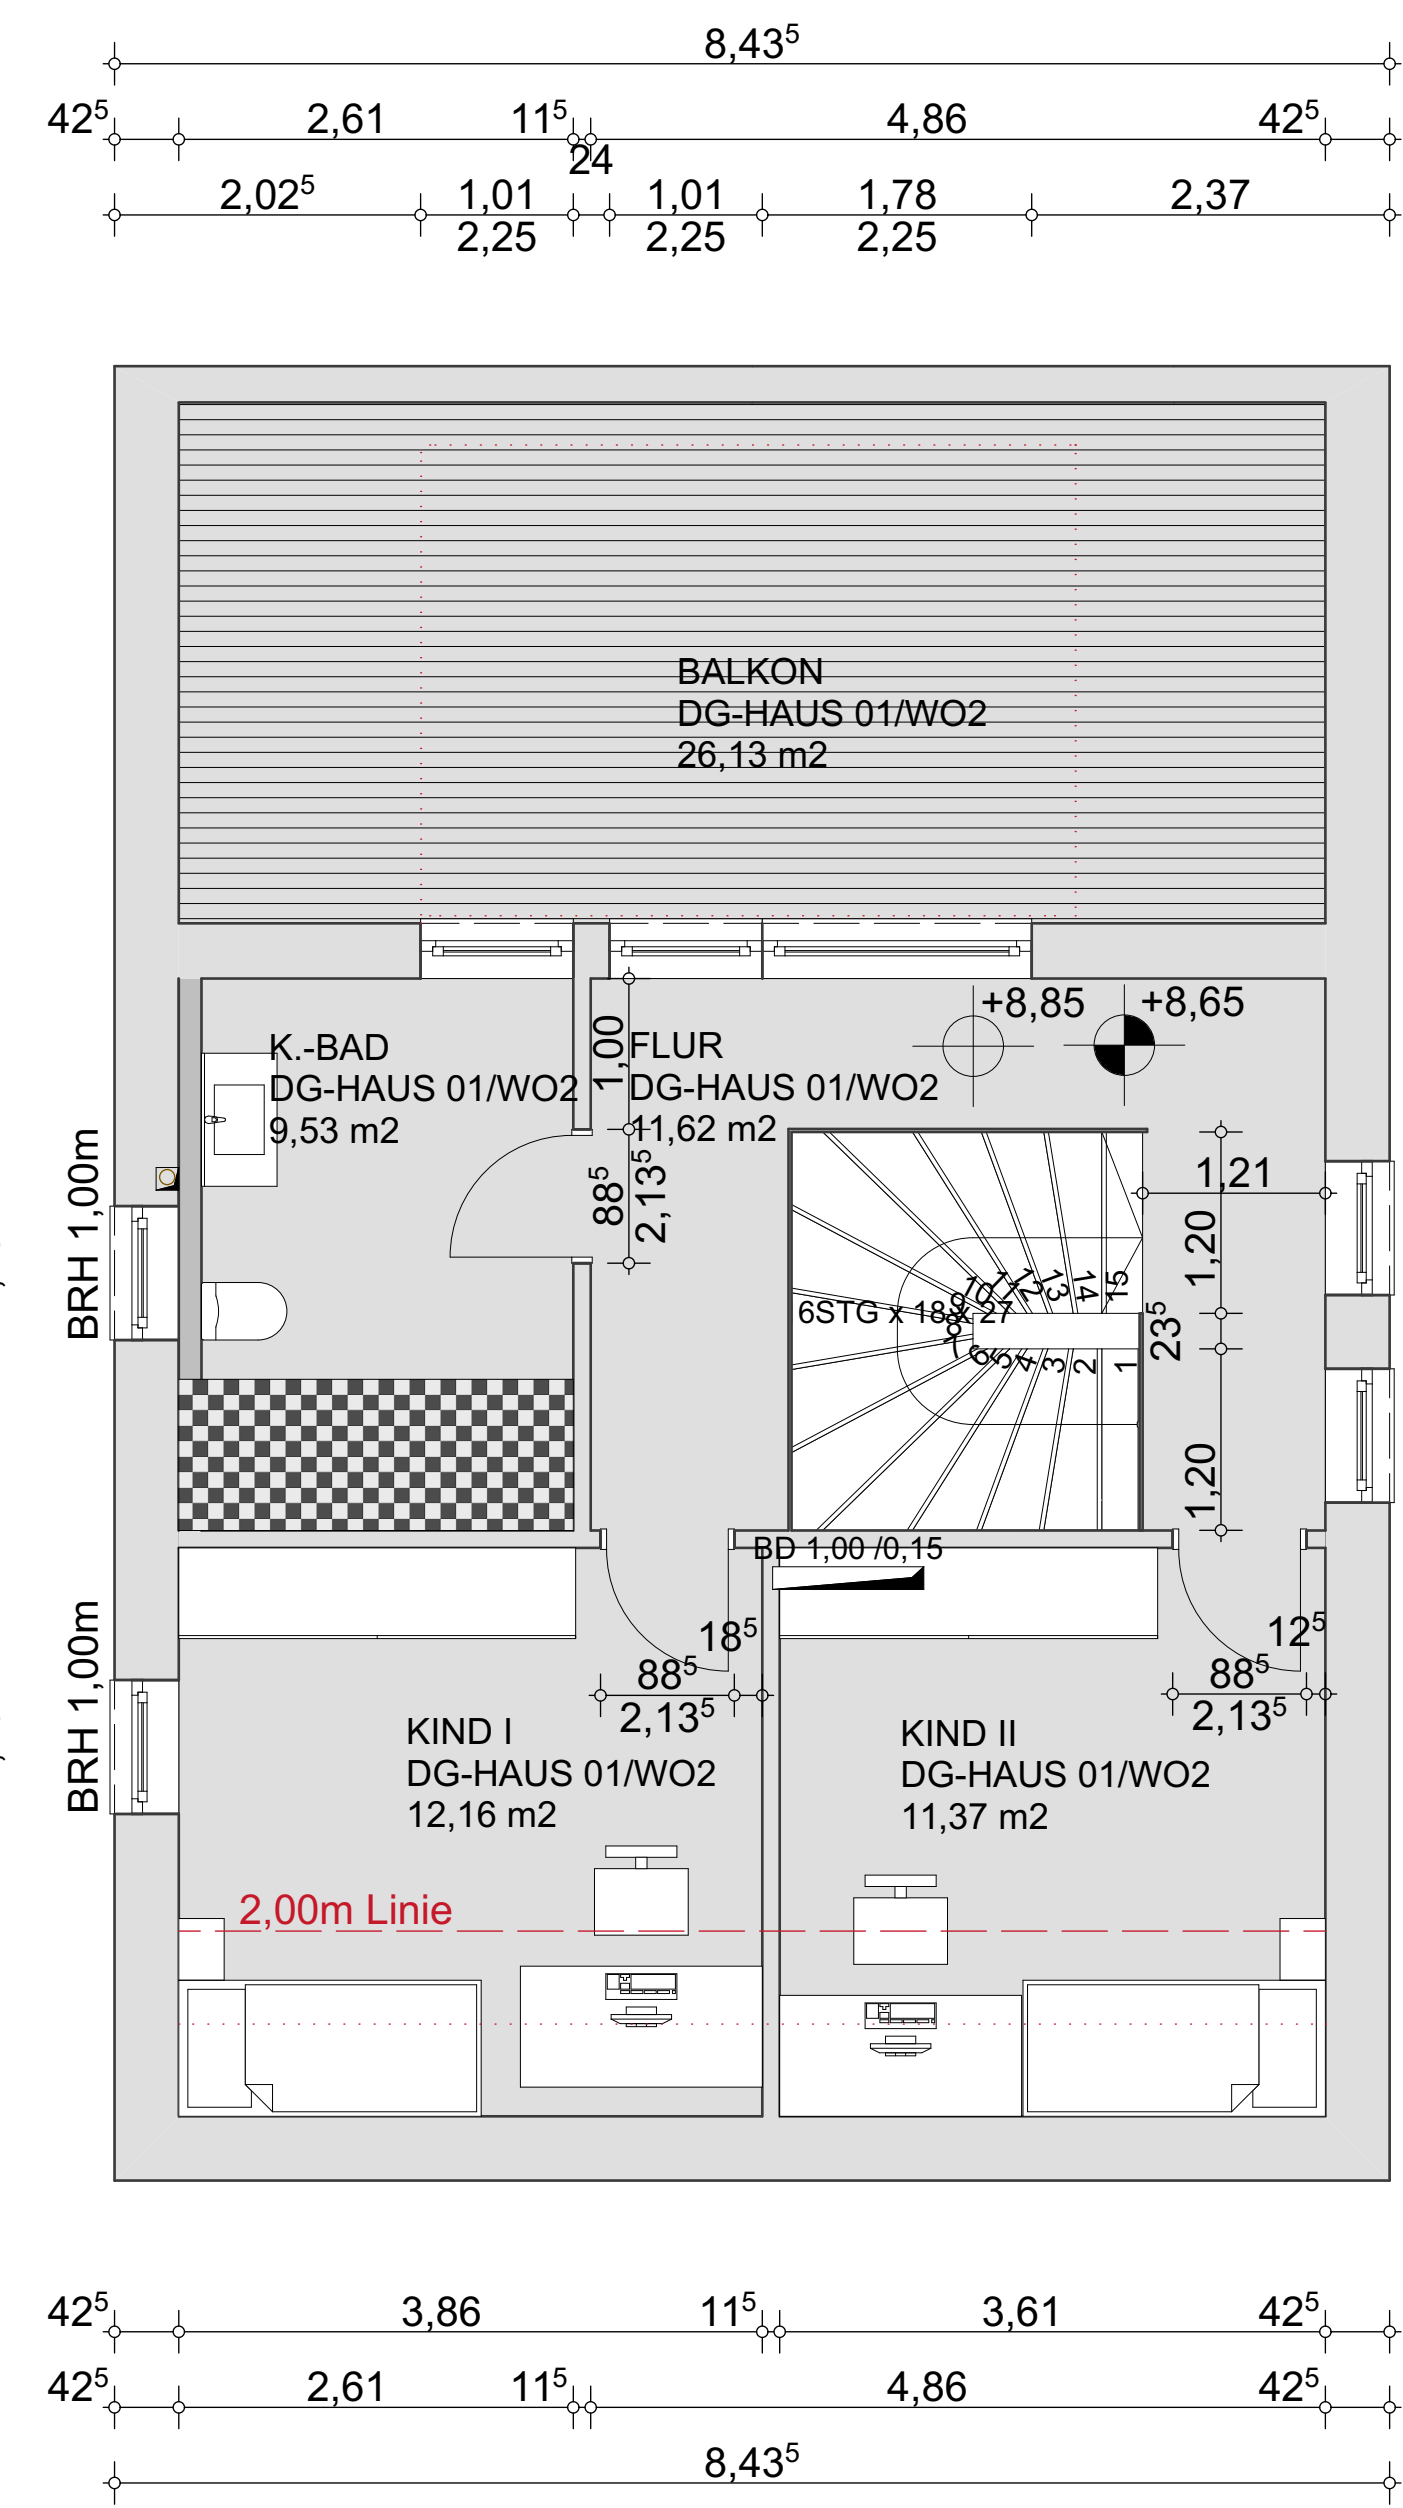

staffelgeschoss m 1 : 50

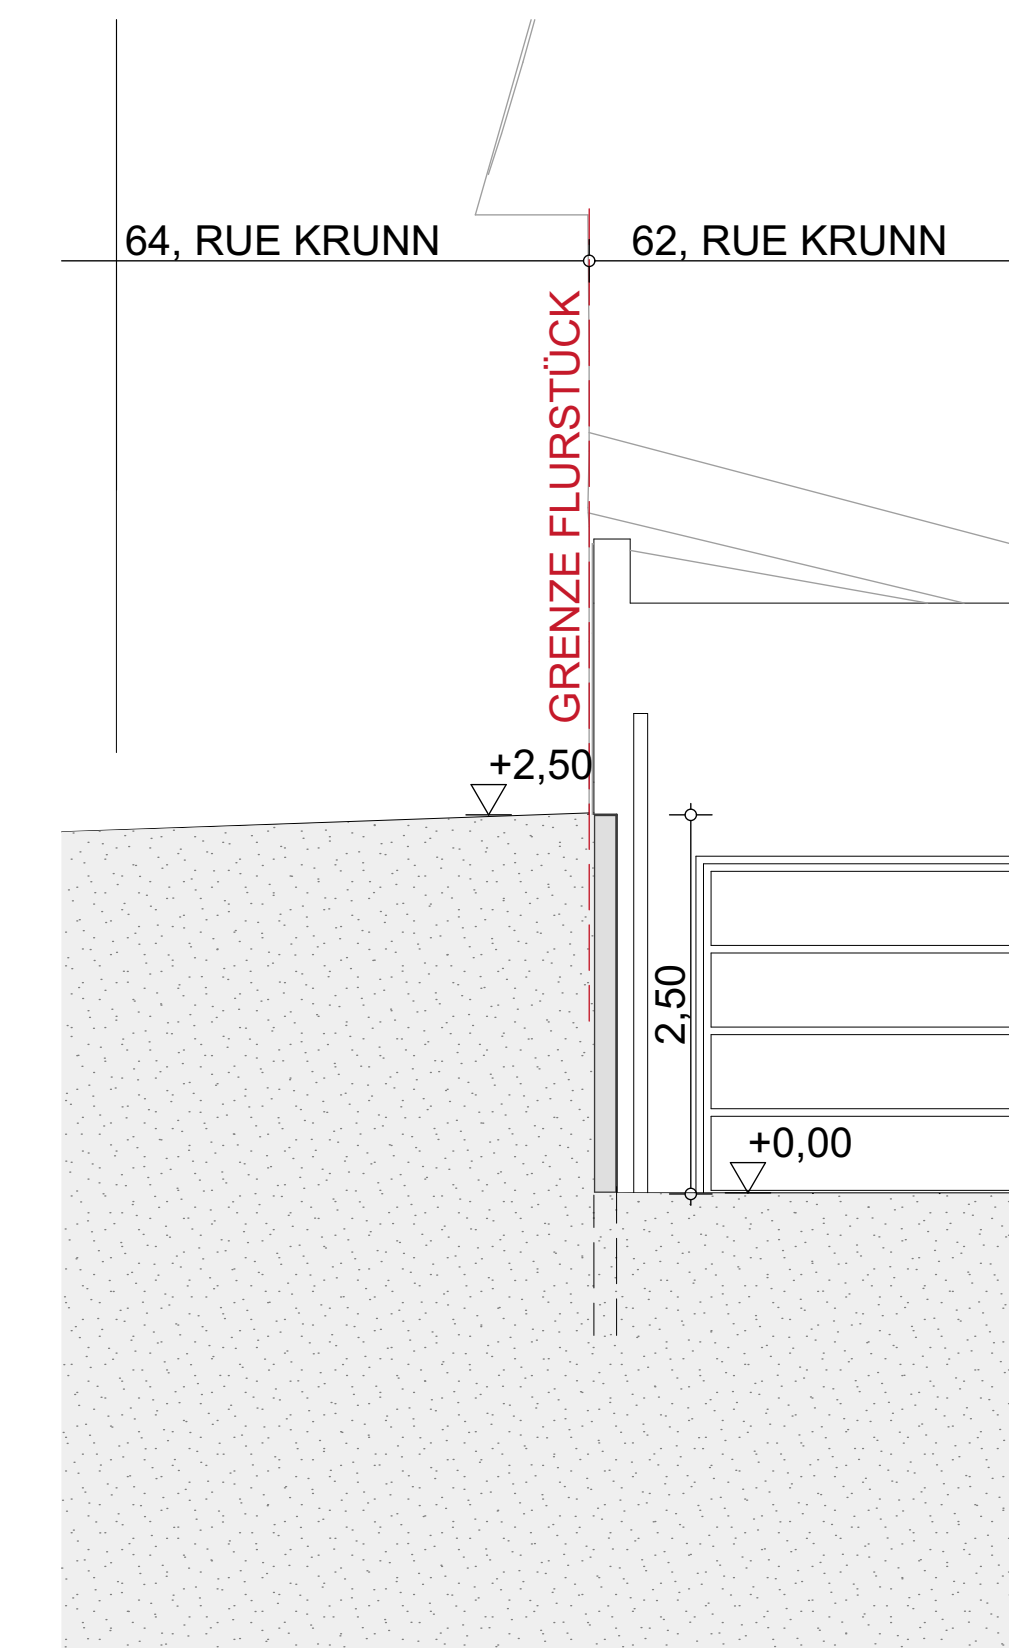

schnitt stützwand m 1 : 50

BODENAUFBAU WOHNHAUS:

- Fliesen
- Schwimmender Estrich
- Trägerplatte für FuBo-Heizung
- EPS-Dämmung WLG 035
- PUR-Dämmung WLG 025
- Füllgrindecke in Stahlbeton mit Aufbeton
- Deckenfugen verspachtelt

BODENAUFBAU UNTERGESCHOSS:


- Fliesen
- Schwimmender Estrich
- Trägerplatte für FuBo-Heizung
- EPS-Dämmung WLG 035
- PUR-Dämmung WLG 025
- Abdichtung
- Stb. Bodenplatte C20/25
- PE-Folie
- Schotterschicht

WANDAUFBAU:

- Innenputz Gips, in Feuchträumen Kalk-Zementputz
- Wärmedämmstein d = 42,5 cm
- Grundputz
- Scheibenputz 3 mm
- Anstrich im Pastellton der Farbgruppe I oder II

DACHAUFBAU DACHGESCHOSS:

- Belondachstein anthrazit
- Unterspannbahn
- Sparren-Pfendach in KVH gemäß Berechnung Tragwerkplaner
- Dämmung WLG 035
- Dampfsperre
- Lattung/ Konterlattung
- Gipskartonplatten gespachtelt

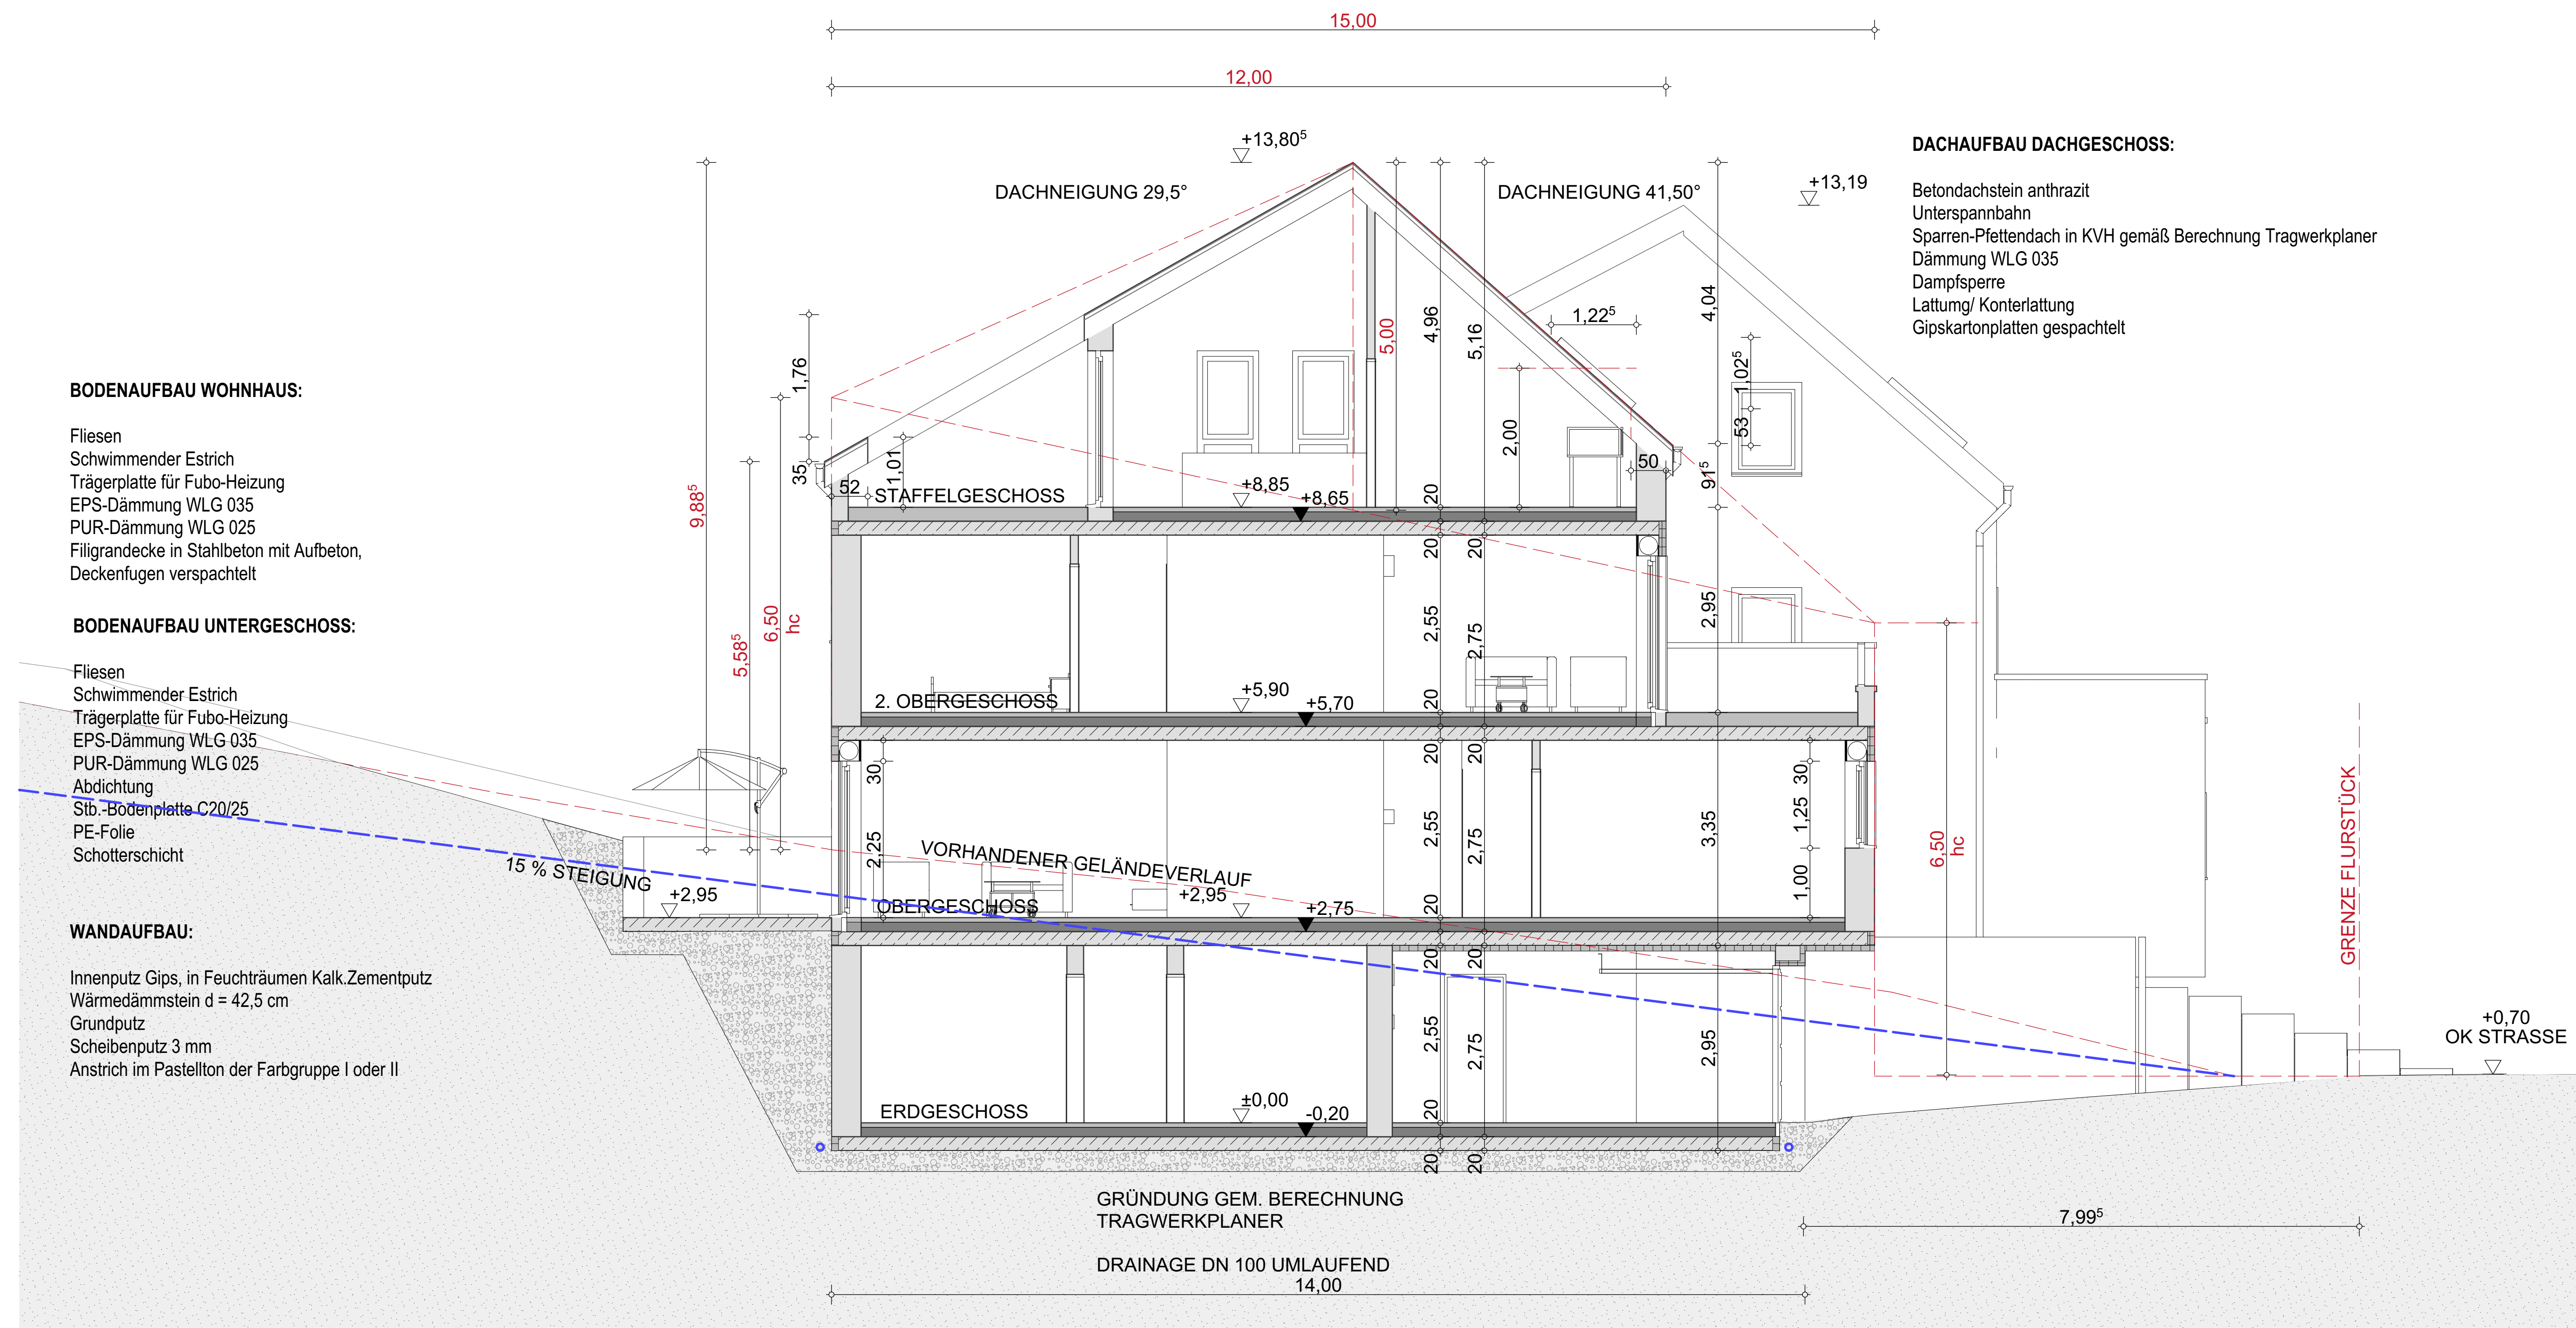

schnitt a m 1 : 50

Zustimmungserklärung Nachbar:

Mit dem geplanten Bauvorhaben (Stützwände), sind wir, FERNANDES MARQUES, Antonio und VEIGAS COELHO, Manuela Fernanda, als Eigentümer der Parzelle 773/4418 einverstanden.

Echternach, den..... FERNANDES MARQUES, Antonio

Echternach, den..... VEIGAS COELHO, Manuela Fernanda

- ▽ = OK Fertigbau
- △ = UK Fertigbau
- ▽ = OK Rohbau
- △ = UK Rohbau
- = Abbruch
- ▨ = Deckendurchbruch
- ▩ = Wandschilch
- ▧ = Bodenschilch
- ▦ = Bodendurchbruch

- S = Sanitär
- H = Heizung
- E = Elektro
- L = Lüftung
- G = Gas
- FD = Fundamentdurchbruch
- FA = Fundamentausparung
- FS = Fundamentschilch
- WD = Wandschilch
- WA = Wandausparung
- WS = Wandschilch senkrecht
- WW = Wandschilch waagrecht
- DD = Deckendurchbruch
- DA = Deckenausparung
- DS = Deckenschilch
- FBS = Fußbodenschilch
- FBA = Fußbodenausparung

INDEX	DATUM	ÄNDERUNG	BEARB.	GEPR.
B	26.10.20	Zusätzlicher Parkplatz		
A	05.10.20	Aufführung Garage, Höhe hc korrigiert, Dachschilch		

Sämtliche Maße sind vom Unternehmer eigenverantwortlich an Bau zu prüfen.
Alle Ausführungspläne sind nur in Verbindung mit den gültigen Schilch- und Bewehrungsplänen des Tragwerkplaners, sowie den Durchbruchplänen der Fachingenieure gültig und/oder den ergänzenden Angaben.
Detailansichten sind nach Angabe Tragwerkplaner anzufertigen.
Der Ausführungsplan ist verpflichtet, den Auftraggeber auf etwaige Unstimmigkeiten der Ausführungsunterlagen hinzuweisen (VOB § 3.3.5).

BAUANTRAG FABERHAUS
62, RUE KRUNN

PLAN: Bauantrag
ZEICH - NR.: BA FAB 01

BAUVORHABEN:
FABERHAUS
62, RUE KRUNN
L-6453 ECHTERNACH


FLUR/ FLURSTÜCK:
773/4373

BAUHERR:
Faberhaus sarl
1, Momperwee
L-6665 Herborn


ARCHITEKT:
M+R Plan s.à r.l.
3, Hauptstrooss
L-6665 Herborn
Fon: 00352 26 74 31 85
Fax: 00352 26 74 31 89

INHALT:
2. OBER-, STAFFELGESCHOSS, SCHNITT STÜTZWAND UND SCHNITT A

MAßSTAB	PLAN-NR.:	GEZ.:	DATUM:
1:50	2020.05.BA.1.2 Index A	H.-Günter Reifer	09.09.2020

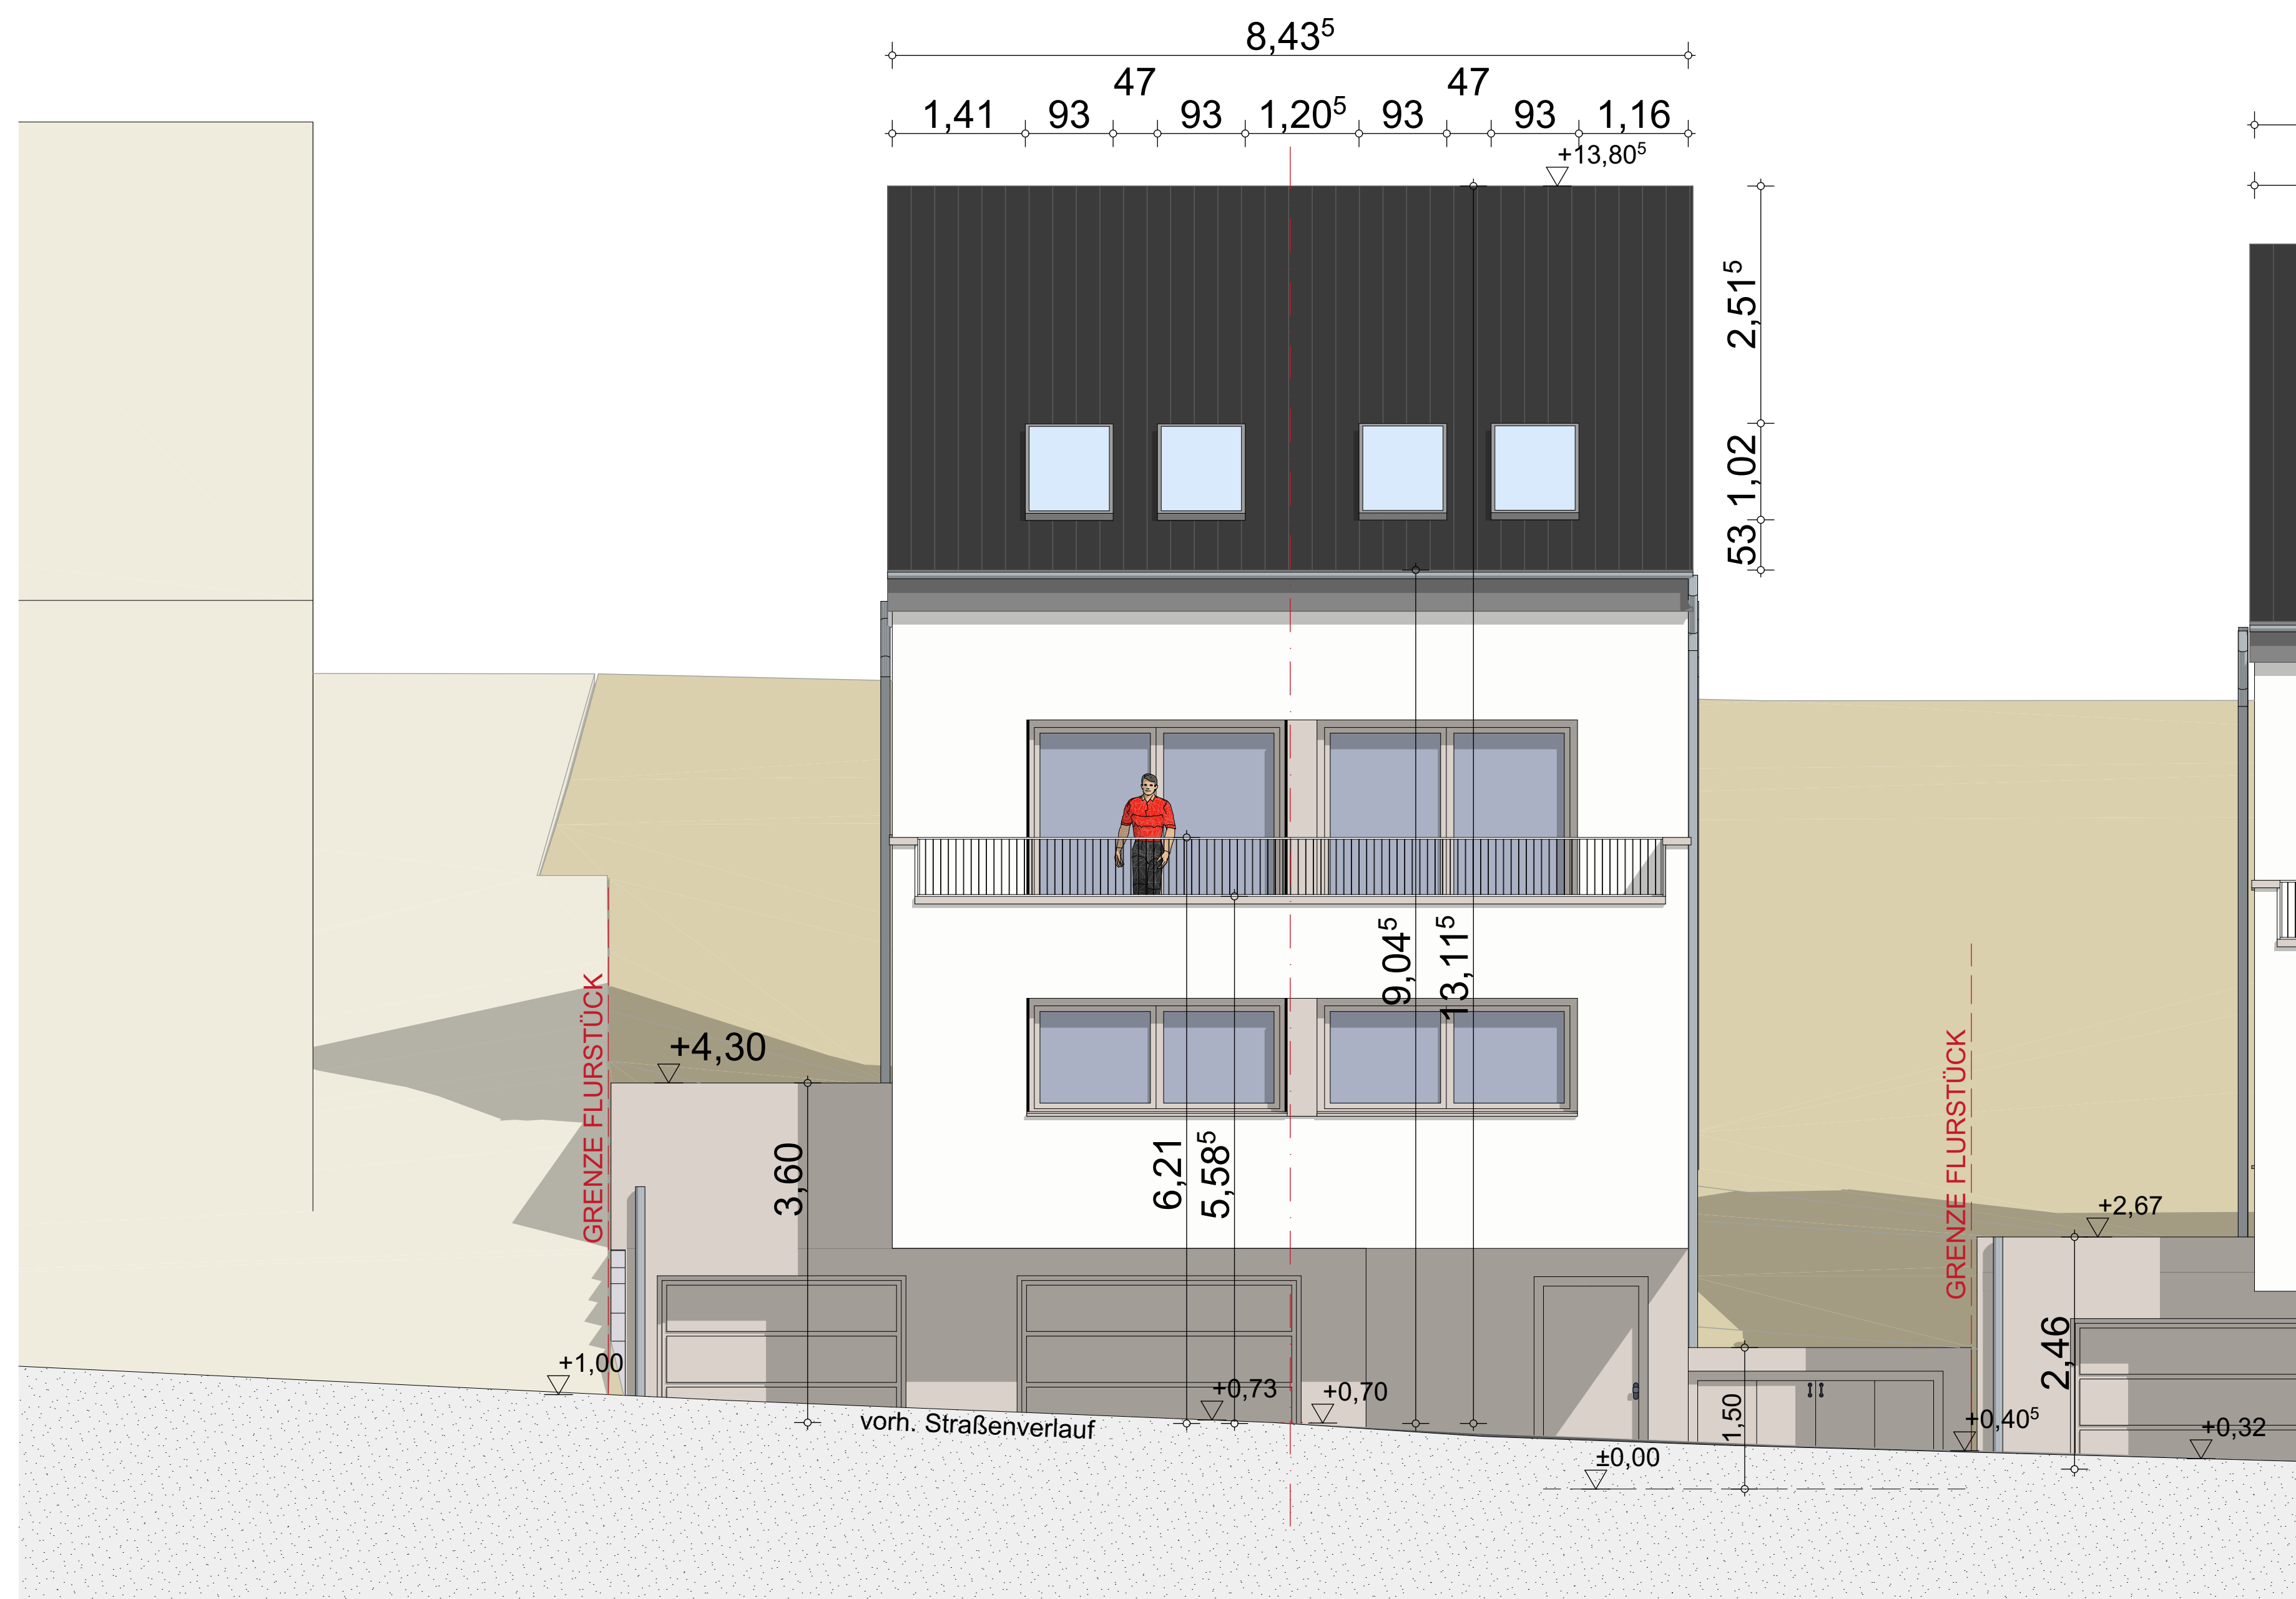


süd-ost ansicht m 1 : 50

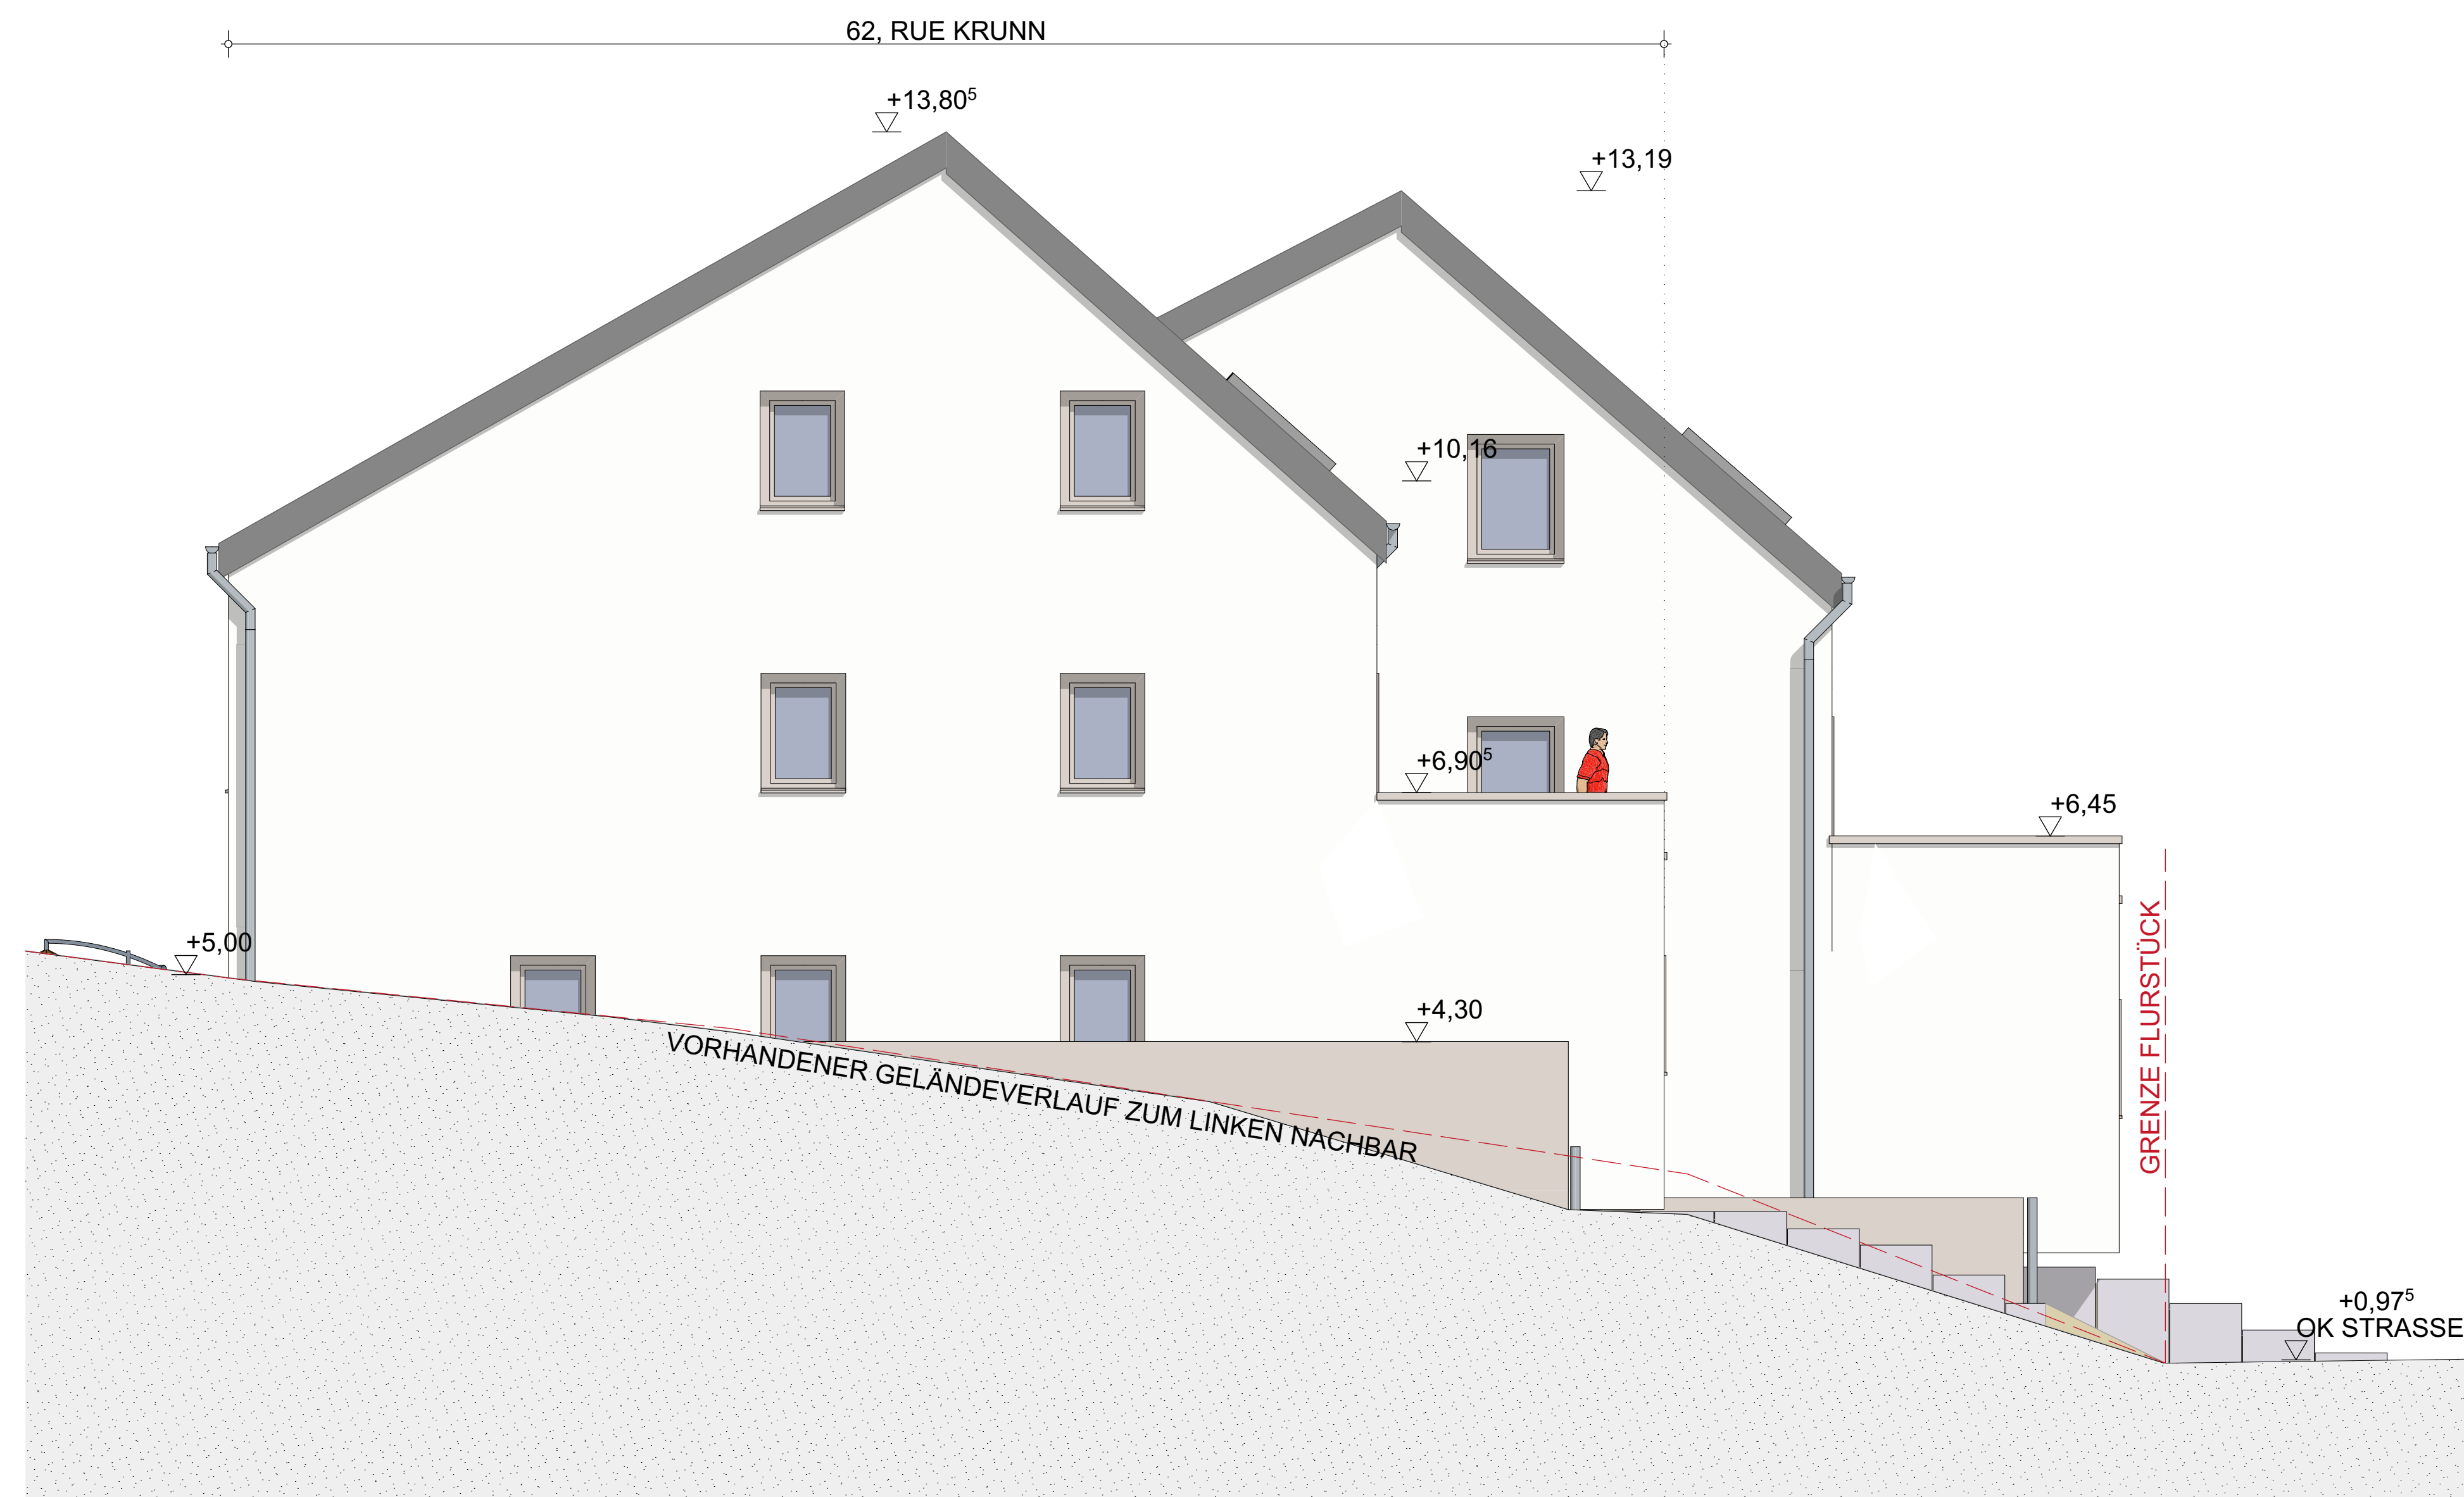

süd-west ansicht m 1 : 50



nord-west ansicht m 1 : 50

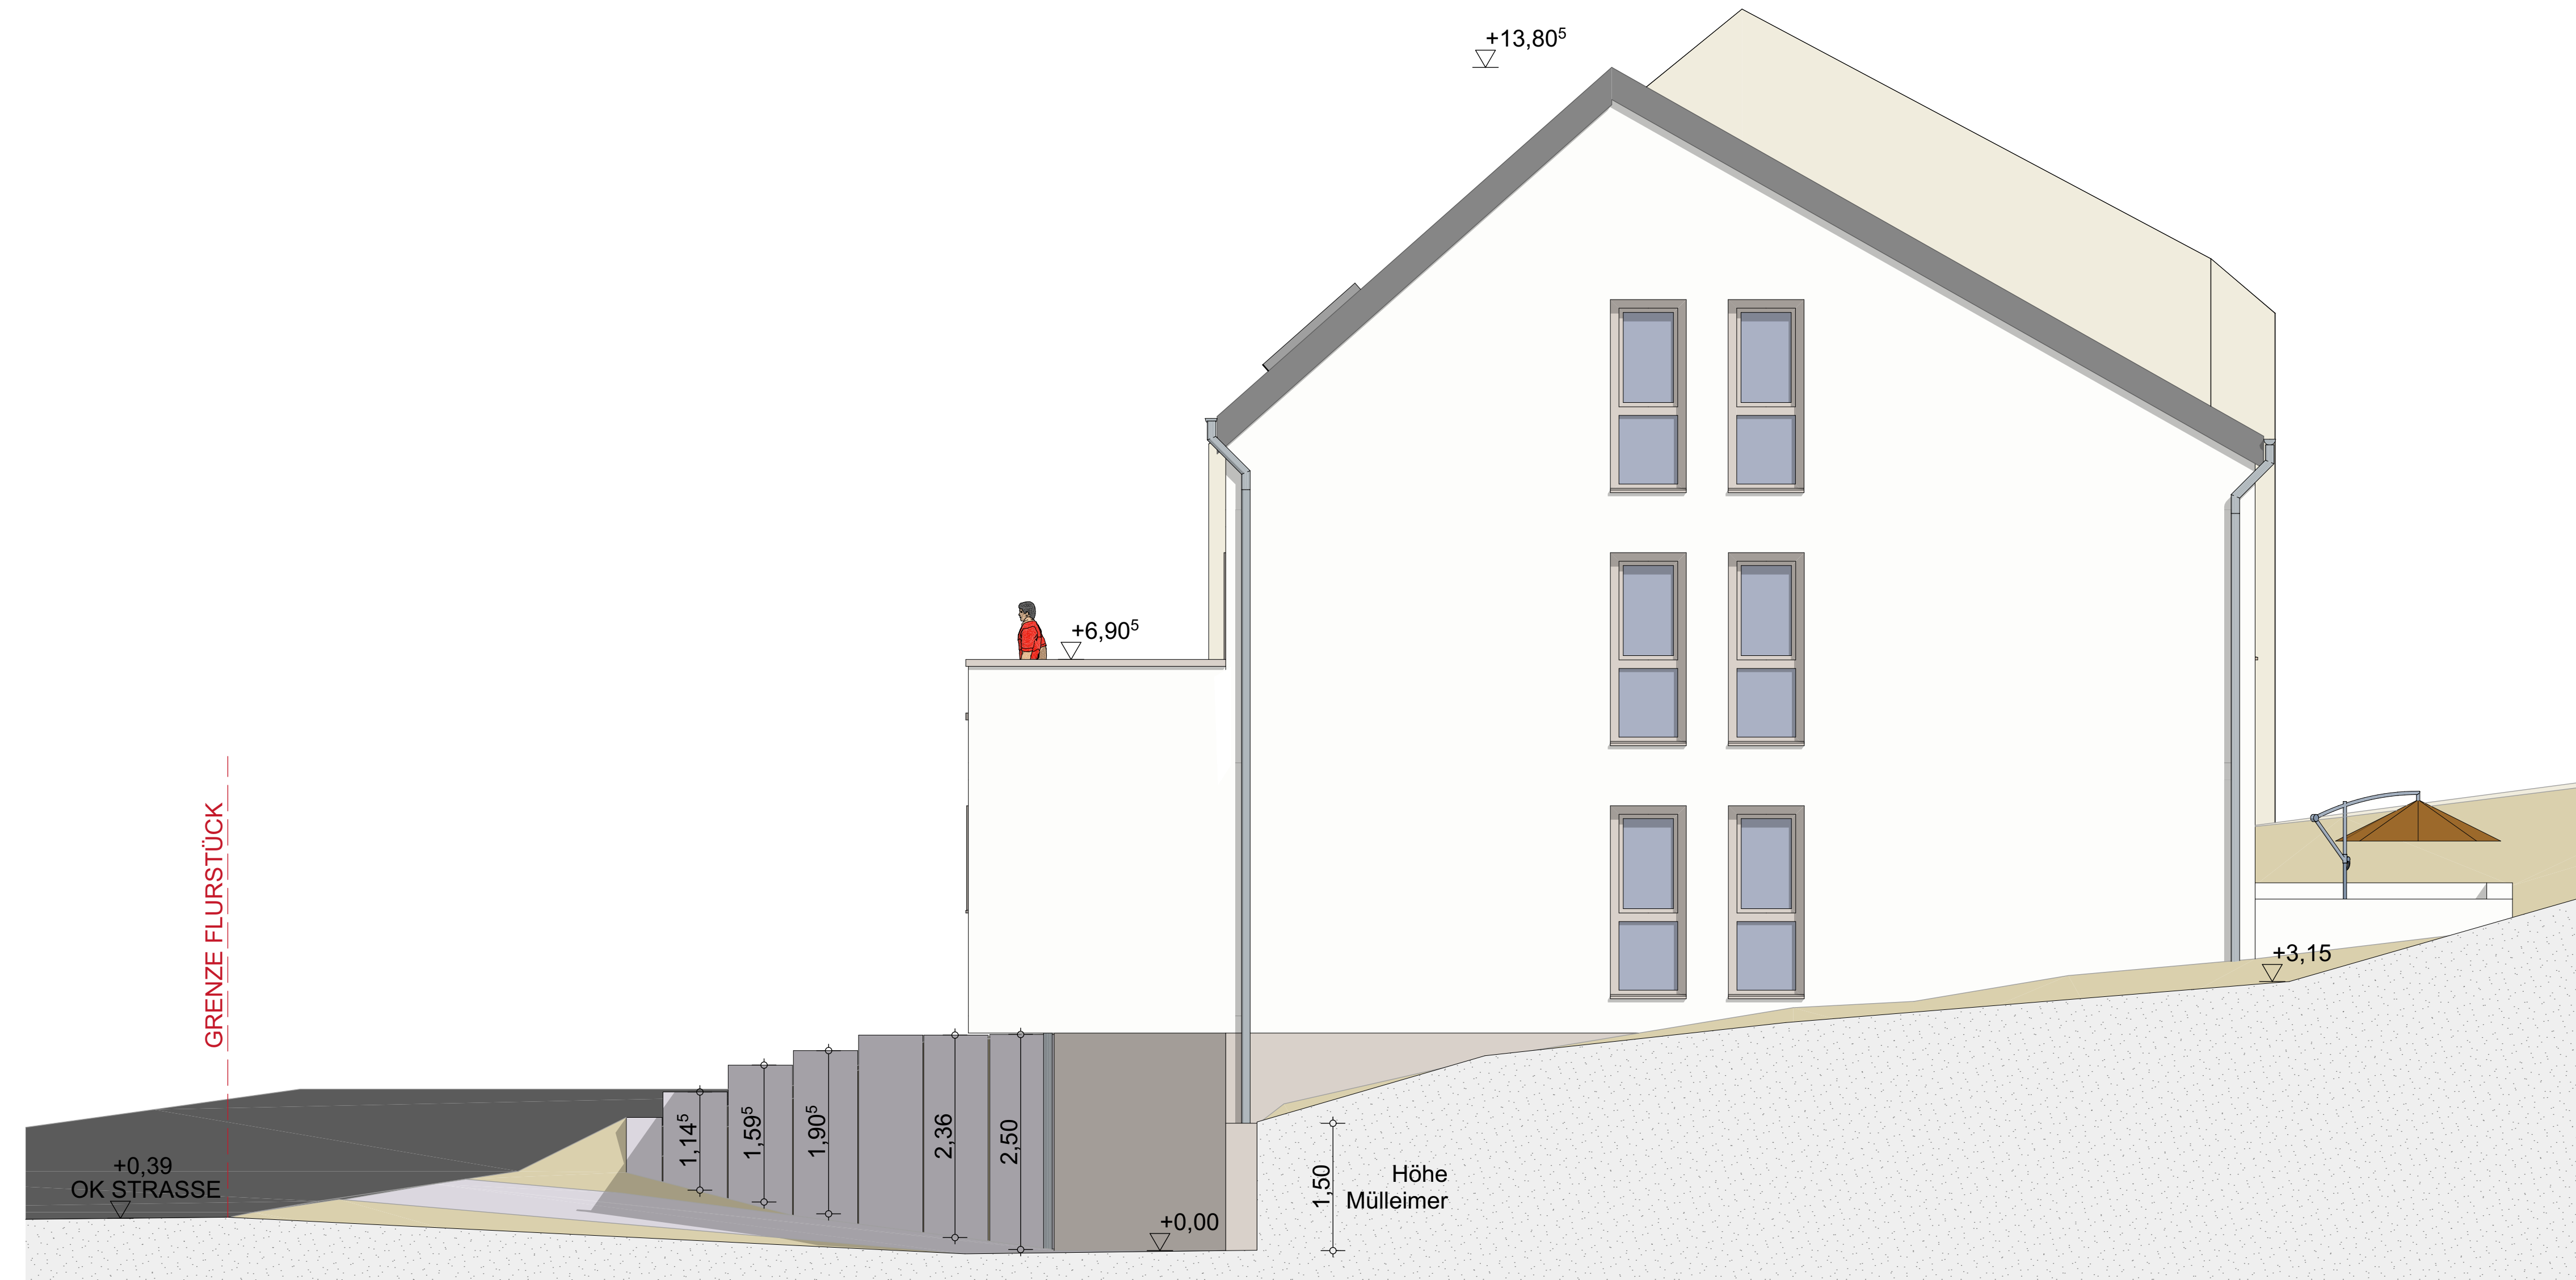

nord-ost ansicht m 1 : 50

Zustimmungserklärung Nachbar:

Mit dem geplanten Bauvorhaben (Stützwände), sind wir, FERNANDES MARQUES, Antonio und VEIGAS COELHO, Manuela Fernanda, als Eigentümer der Parzelle 773/4418 einverstanden.

Echternach, den..... FERNANDES MARQUES, Antonio

Echternach, den..... VEIGAS COELHO, Manuela Fernanda

▽ = OK Fertigbau	△ = UK Fertigbau	▽ = OK Rohbau	△ = UK Rohbau	□ = Deckendurchbruch	▨ = Wanddurchbruch	▩ = Bodenschlitz	▩ = Bodendurchbruch	□ = Abbruch								
S = Sanitär	H = Heizung	E = Elektro	L = Lüftung	G = Gas	FD = Fundamentdurchbruch	FA = Fundamentausparung	FS = Fundamentschlitz	WD = Wanddurchbruch	WA = Wandausparung	WS = Wandschlitz senkrecht	WW = Wandschlitz waagrecht	DD = Deckendurchbruch	DA = Deckenausparung	DS = Deckenschlitz	FBS = Fußbodenschlitz	FBA = Fußbodenausparung

B	26.10.20	Zusätzlicher Parkplatz		
A	05.10.20	Aufführung Garage, Höhe hc korrigiert, Dachanschnitt		
INDEX	DATUM	ÄNDERUNG	BEARB.	GEPR.

Sämtliche Maße sind vom Unternehmer eigenverantwortlich am Bau zu prüfen. Alle Ausführungspläne sind nur in Verbindung mit den gültigen Schall- und Bewehrungsplänen des Tragwerksplaners, sowie den Durchbruchplänen der Fachingenieure gültig und/oder den ergänzenden Angaben. Detailansichten sind nach Angabe Tragwerksplaners auszuführen. Der Ausführende ist verpflichtet, den Auftraggeber auf etwaige Unstimmigkeiten der Ausführungsunterlagen hinzuweisen (VOB § 3.3).

BAUANTRAG FABERHAUS
62, RUE KRUNN

PLAN: Bauantrag
ZEICH - NR: BA FAB 01

BAUVORHABEN:
FABERHAUS
62, RUE KRUNN
L-6453 ECHTERNACH


FLUR/ FLURSTÜCK:
773/4373

BAUHERR:
Faberhaus sarl
1, Mompertwee
L-6665 Herborn

ARCHITEKT:
M+R Plan s.à r.l.
3, Hauptstrooss
L-6665 Herborn
Fon: 00352 26 74 31 85
Fax: 00352 26 74 31 89

INHALT:
ANSICHTEN

MAßSTAB	PLAN-NR.:	GEZ.:	DATUM:
1:50	2020.05.BA.1.3 Index A	H.-Günter Reifer	09.09.2020

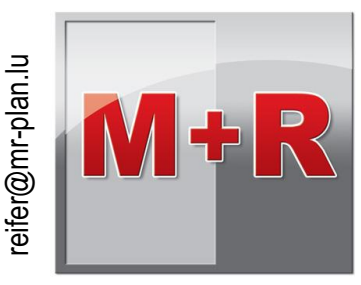



M+R
ARCHITEKT H.-GÜNTER REIFER
DIPL.-ING.
3,
L-6665

PLAN S.A.R.L.
(FH)
HAAPTSTROOSS
HERBORN

ZWEIFAMILIENWOHNAUS
62, RUE KRUNN
L-6453 ECHTERNACH

STELLPLATZNACHWEIS M. 1:100
PLAN NR. 2020.05.BA.1.4
DATUM: 26.10.2020

