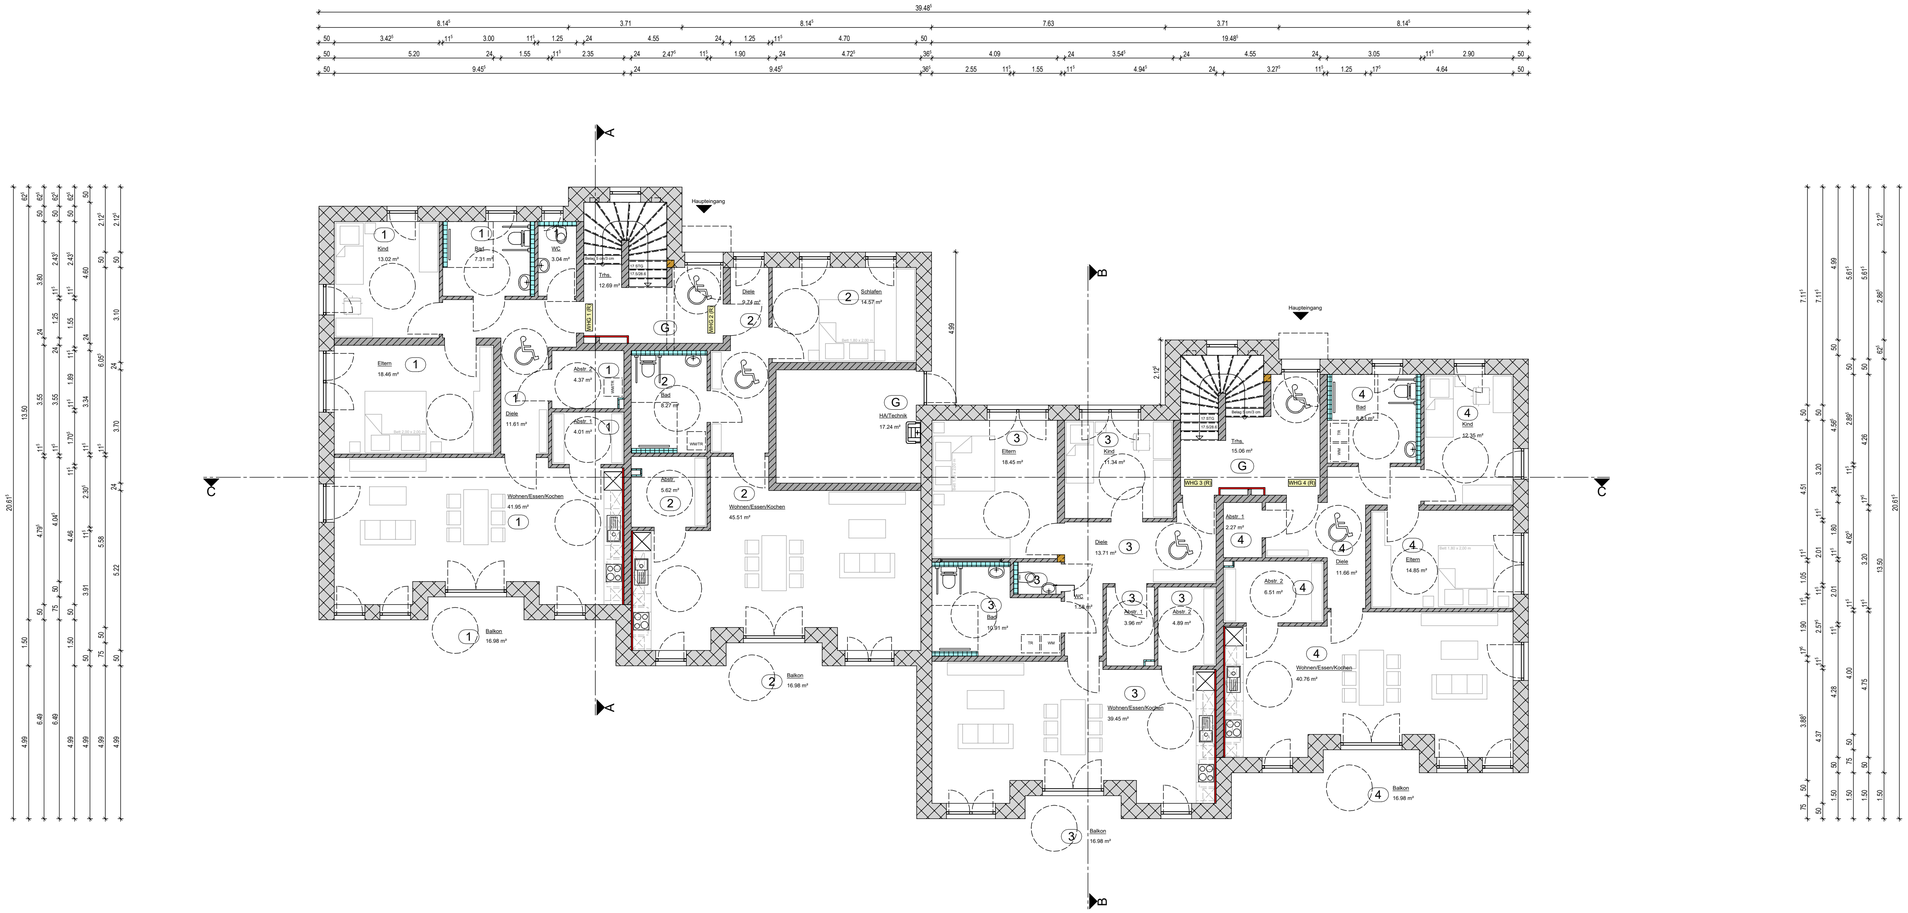

ERDGESCHOSS

N			
M			
L			
K			
J			
I			
H			
G			
F			
E			
D			
C			
B			
A			
	DATUM	BEARB.	ÄNDERUNG

BAUHERR / OBJEKT

Immobilien Olk GbR - Neubau eines Mehrfamilienwohnhauses mit 12 WE in D-54310 Ralingen-Olk, Trierer Str. 3

PLANINHALT	MASSTAB	PLAN-NR.	DATUM
ERDGESCHOSS	1 : 100	101	13.05.2025

ALLE MASZE SIND AN DER BAUSTELLE NACHZUPRÜFEN, EBENSO DIE ÜBEREINSTIMMUNG MIT DEN STATISCHEN POSITIONSPLÄNEN U. SCHLITZPLÄNEN. UNSTIMMIGKEITEN SIND DER BAULEITUNG MITZUTEILEN

faber haus