
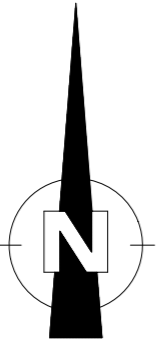
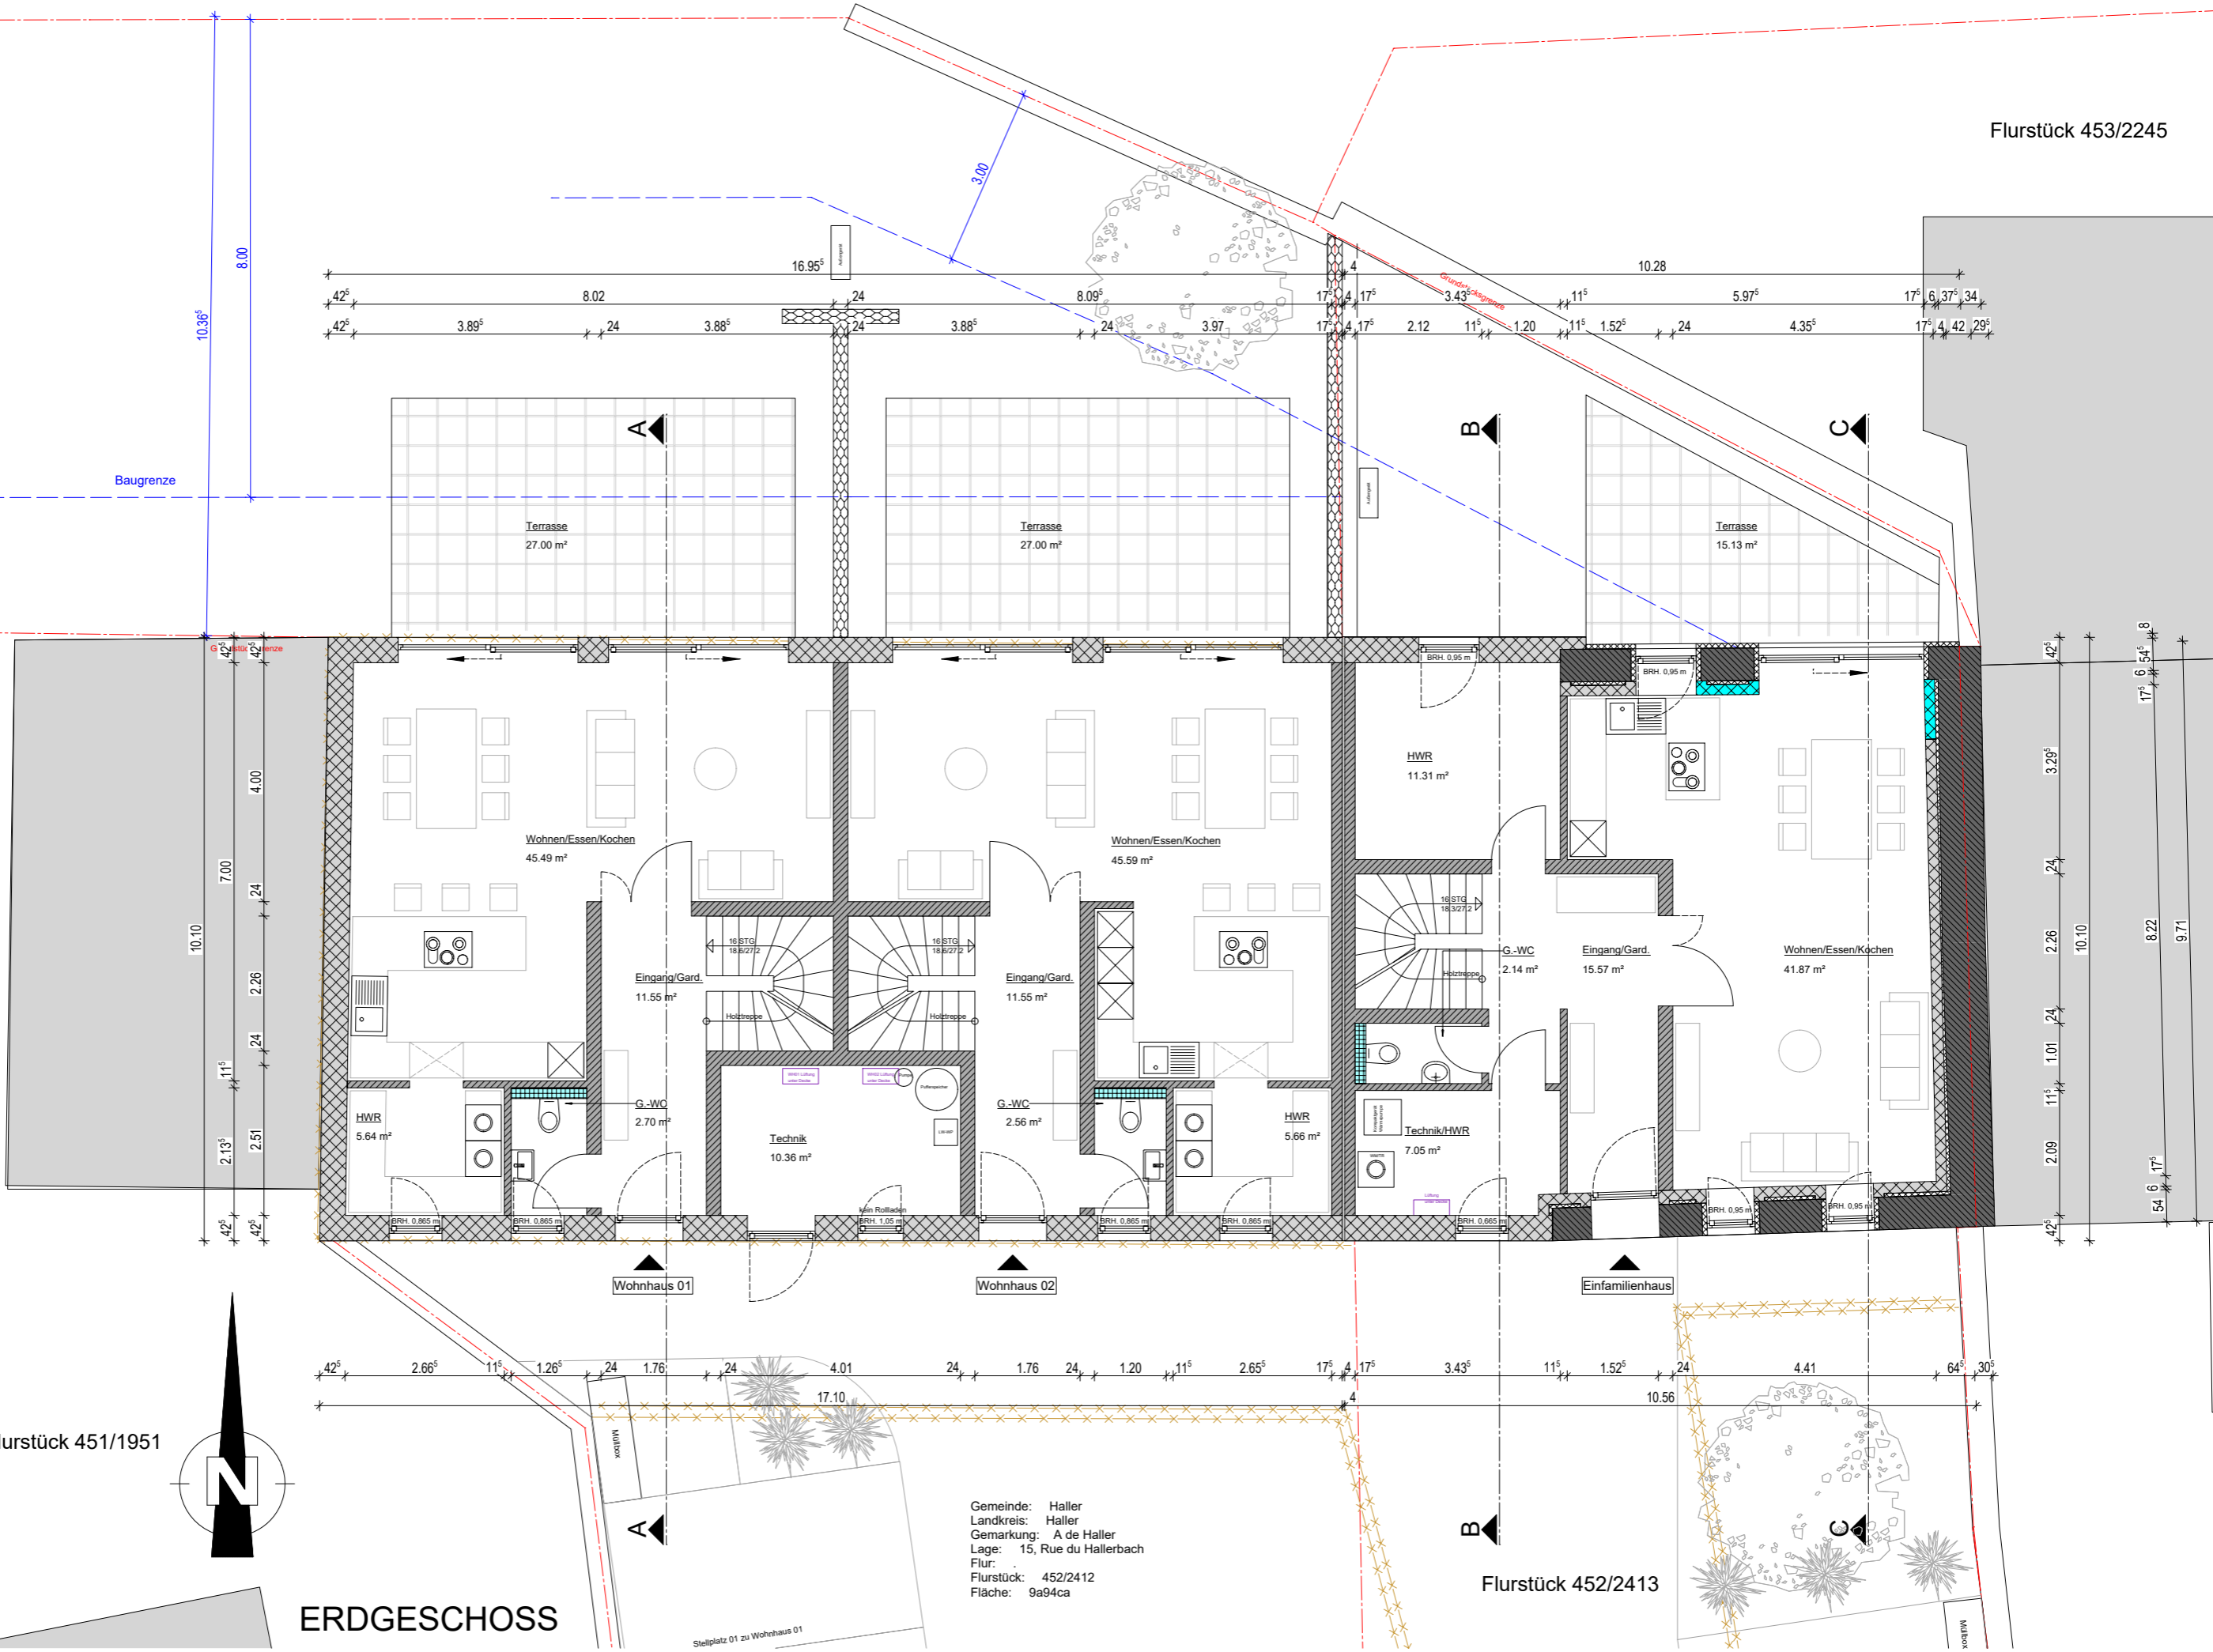





Baugrenze

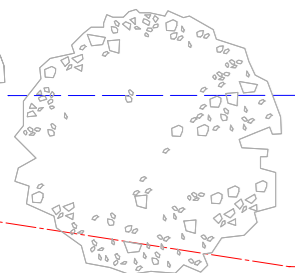

ERDGESCHOSS

Gemeinde: Haller
Landkreis: Haller
Gemarkung: A de Haller
Lage: 15, Rue du Hallerbach
Flur: 452/2412
Flurstück: 9a94ca

Steilplatz 01 zu Wohnhaus 01

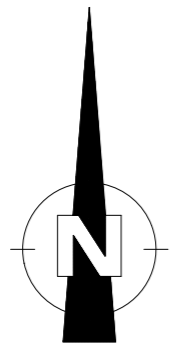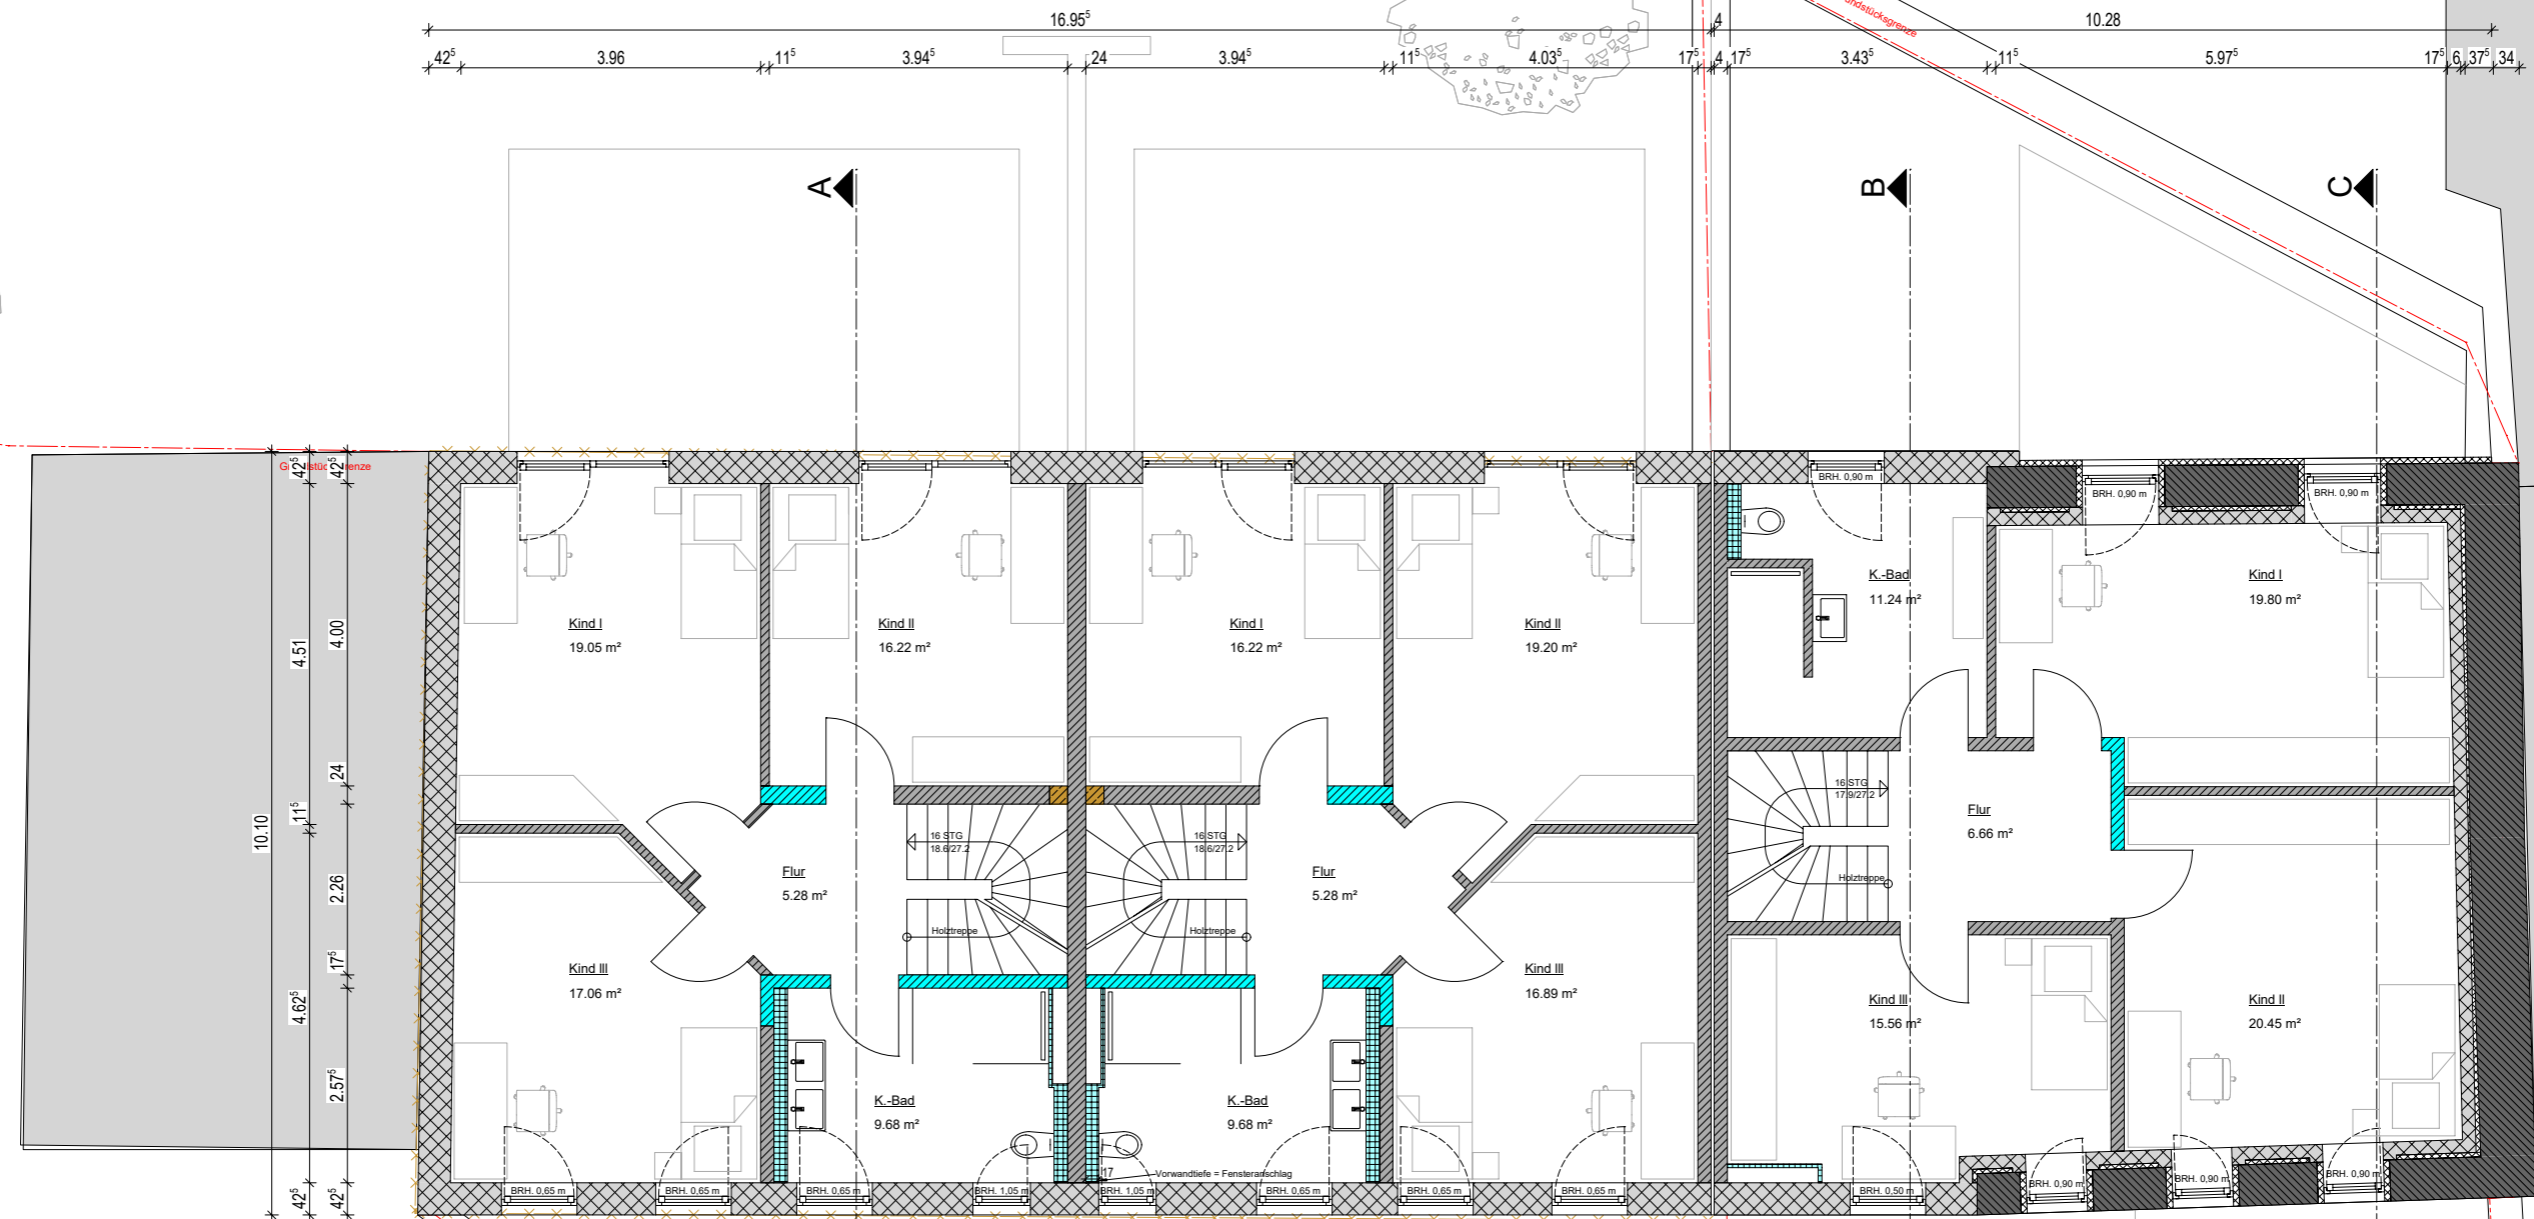
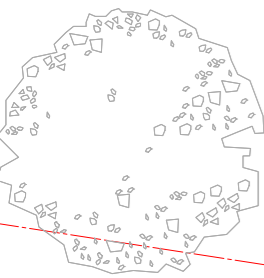


OBERGESCHOSS

Flurstück 451/1951

Flurstück 452/2413



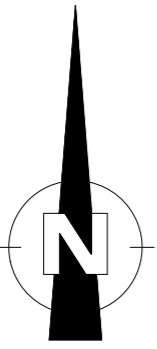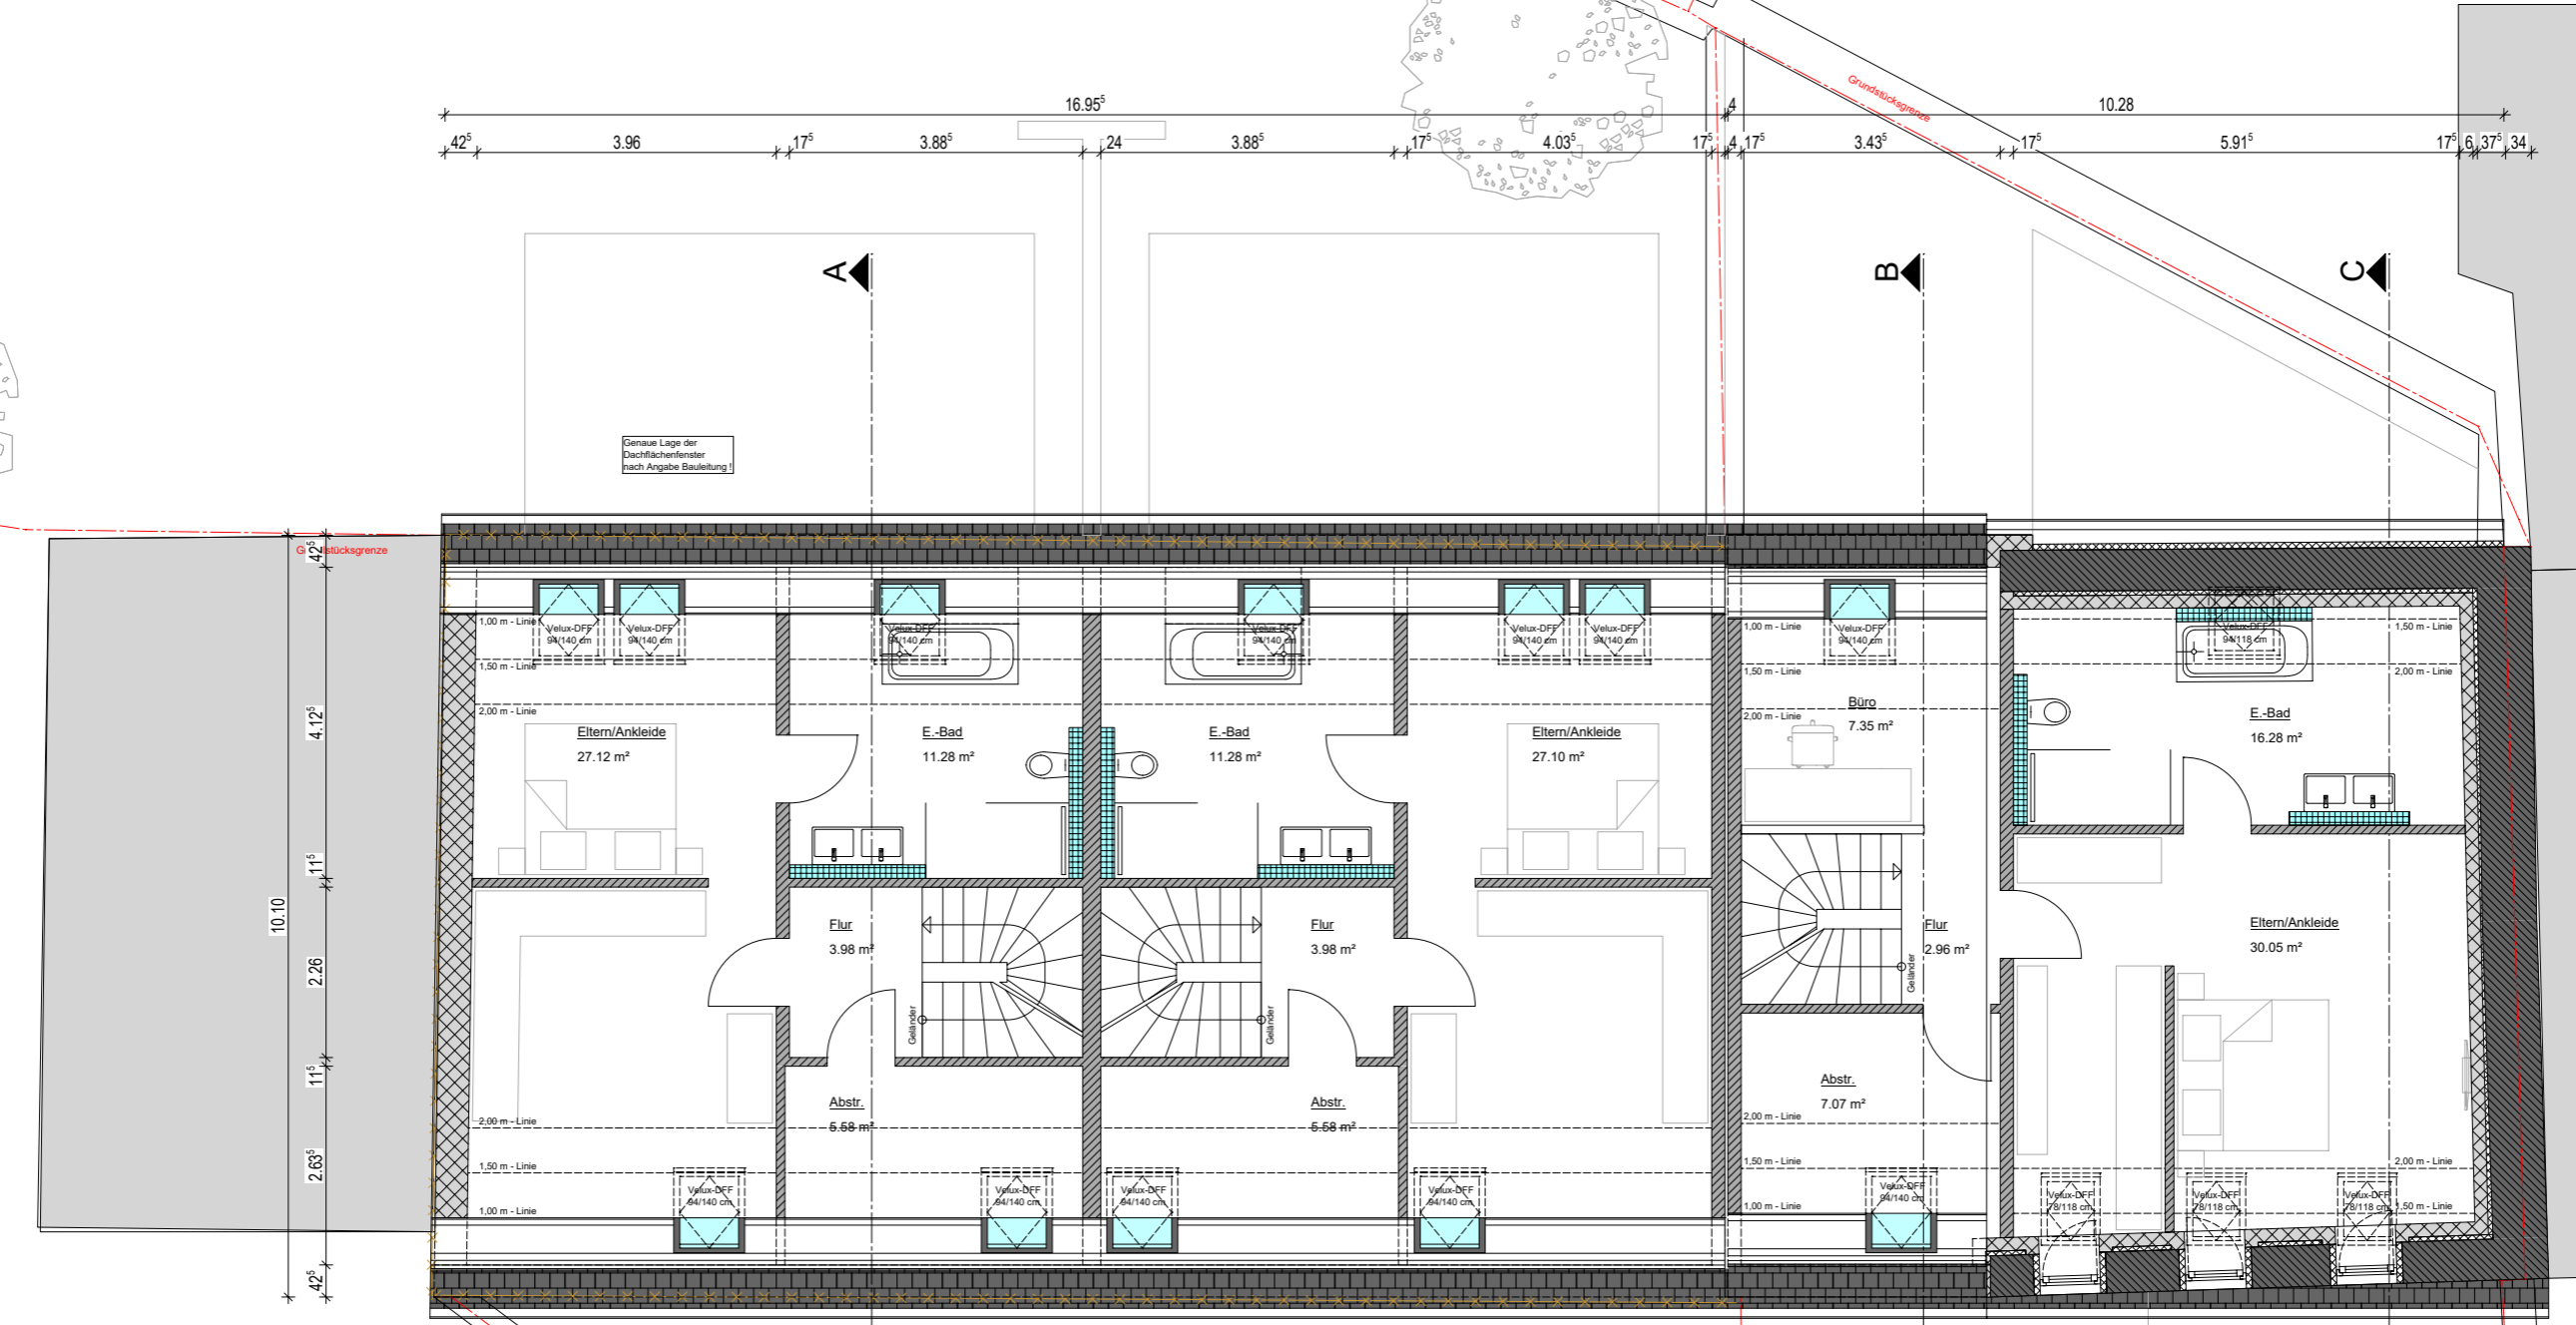

DACHGESCHOSS

Flurstück 449/1870

Flurstück 453/2246

Flurstück 453/2246

Flurstück 452/2412

Flurstück 453/2245


Sondernutzungsrecht
BLOC A (531,26 m²)

Sondernutzungsrecht
BLOC B (71,50 m²)

BLOC A

BLOC B

Flurstück 451/1951

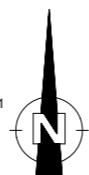

ERDGESCHOSS

Gemeinde: Haller
Landkreis: Haller
Gemarkung: A de Haller
Lage: 15, Rue du Hallerbach
Flur: 452/2412
Fläche: 9694ca

Flurstück 452/2413

neuer Bürgersteig

Bordstein + Flankstein

Rue du Hallerbach
CR 128

Wandlung

mm

