


Parz. Nr. 58

MAUER

Parz. Nr. 57

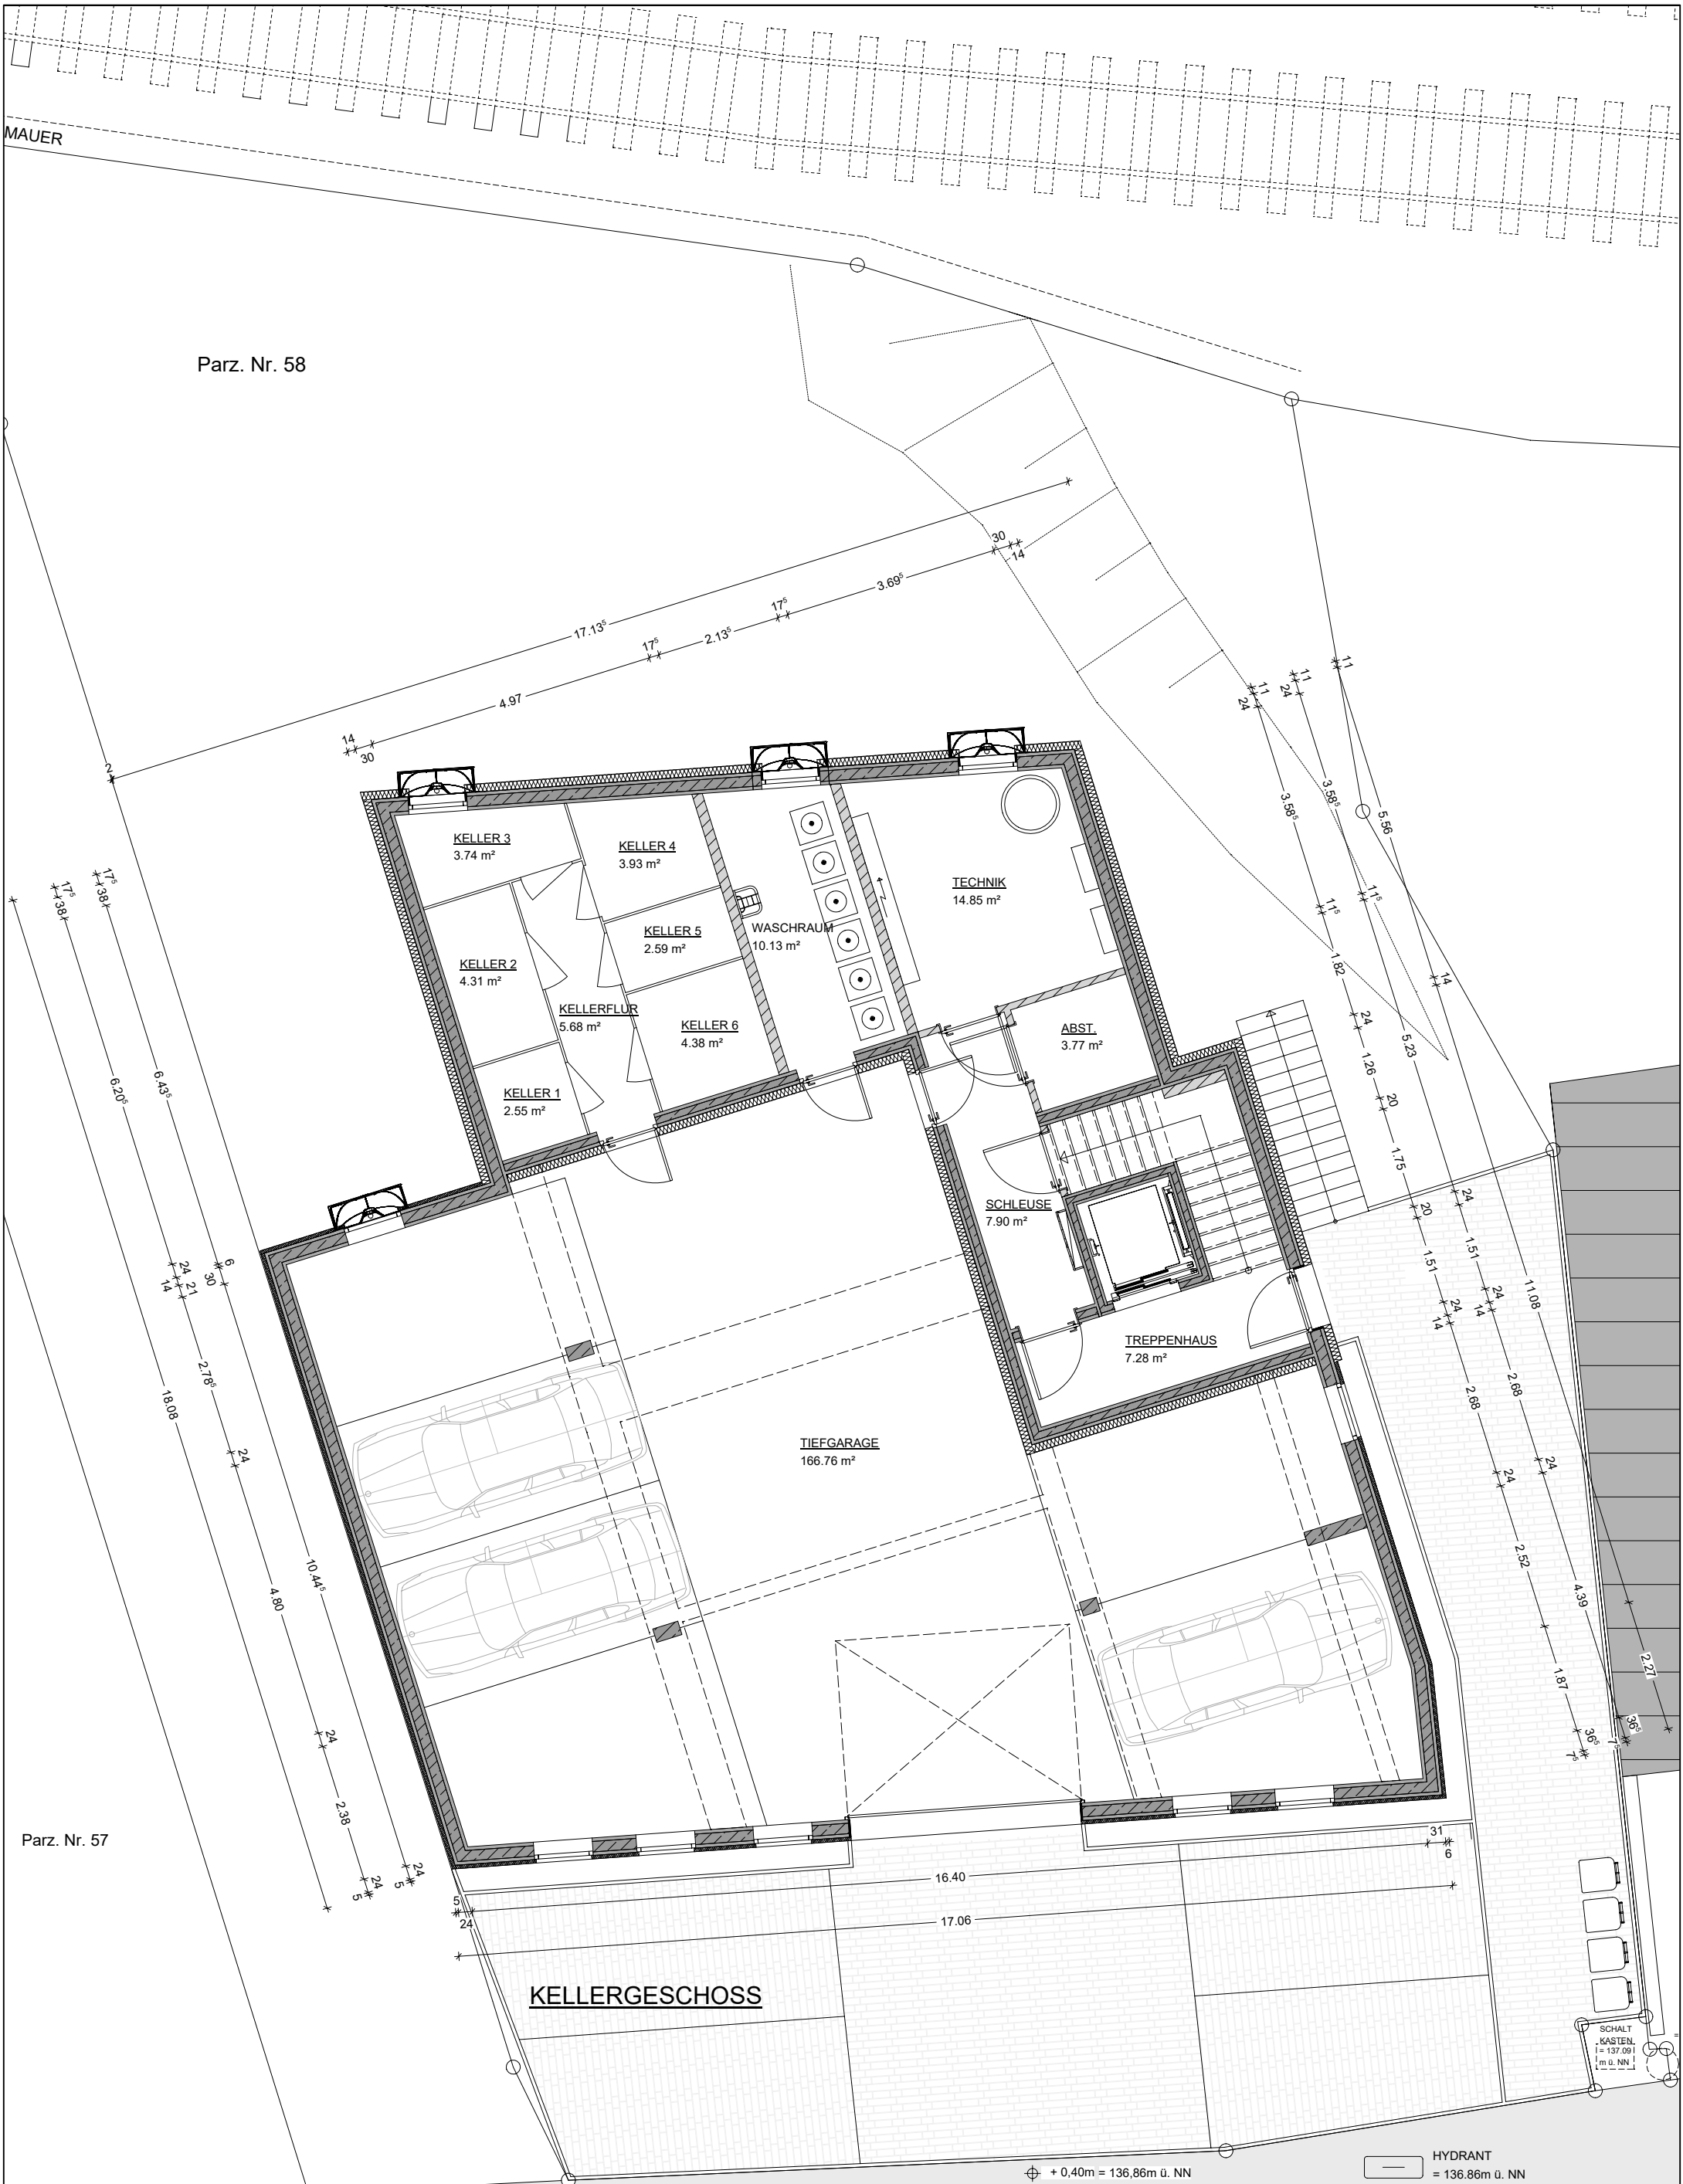

KELLERGESCHOSS

TIEFGARAGE
166.76 m²

TECHNIK
14.85 m²

ABST.
3.77 m²

SCHLEUSE
7.90 m²

TREPPENHAUS
7.28 m²

KELLER 3
3.74 m²

KELLER 4
3.93 m²

KELLER 5
2.59 m²

KELLER 6
4.38 m²

KELLER 2
4.31 m²

KELLER 1
2.55 m²

KELLERFLUR
5.68 m²

WASCHRAUM
10.13 m²

⊕ + 0.40m = 136.86m ü. NN

HYDRANT = 136.86m ü. NN

KANALDECKEL RW = 136.85 m ü. NN

GULLY = 136.76m ü. NN

MOSELSTRASSE

SCHALT KASTEN = 137.09 m ü. NN